土量算定根拠図
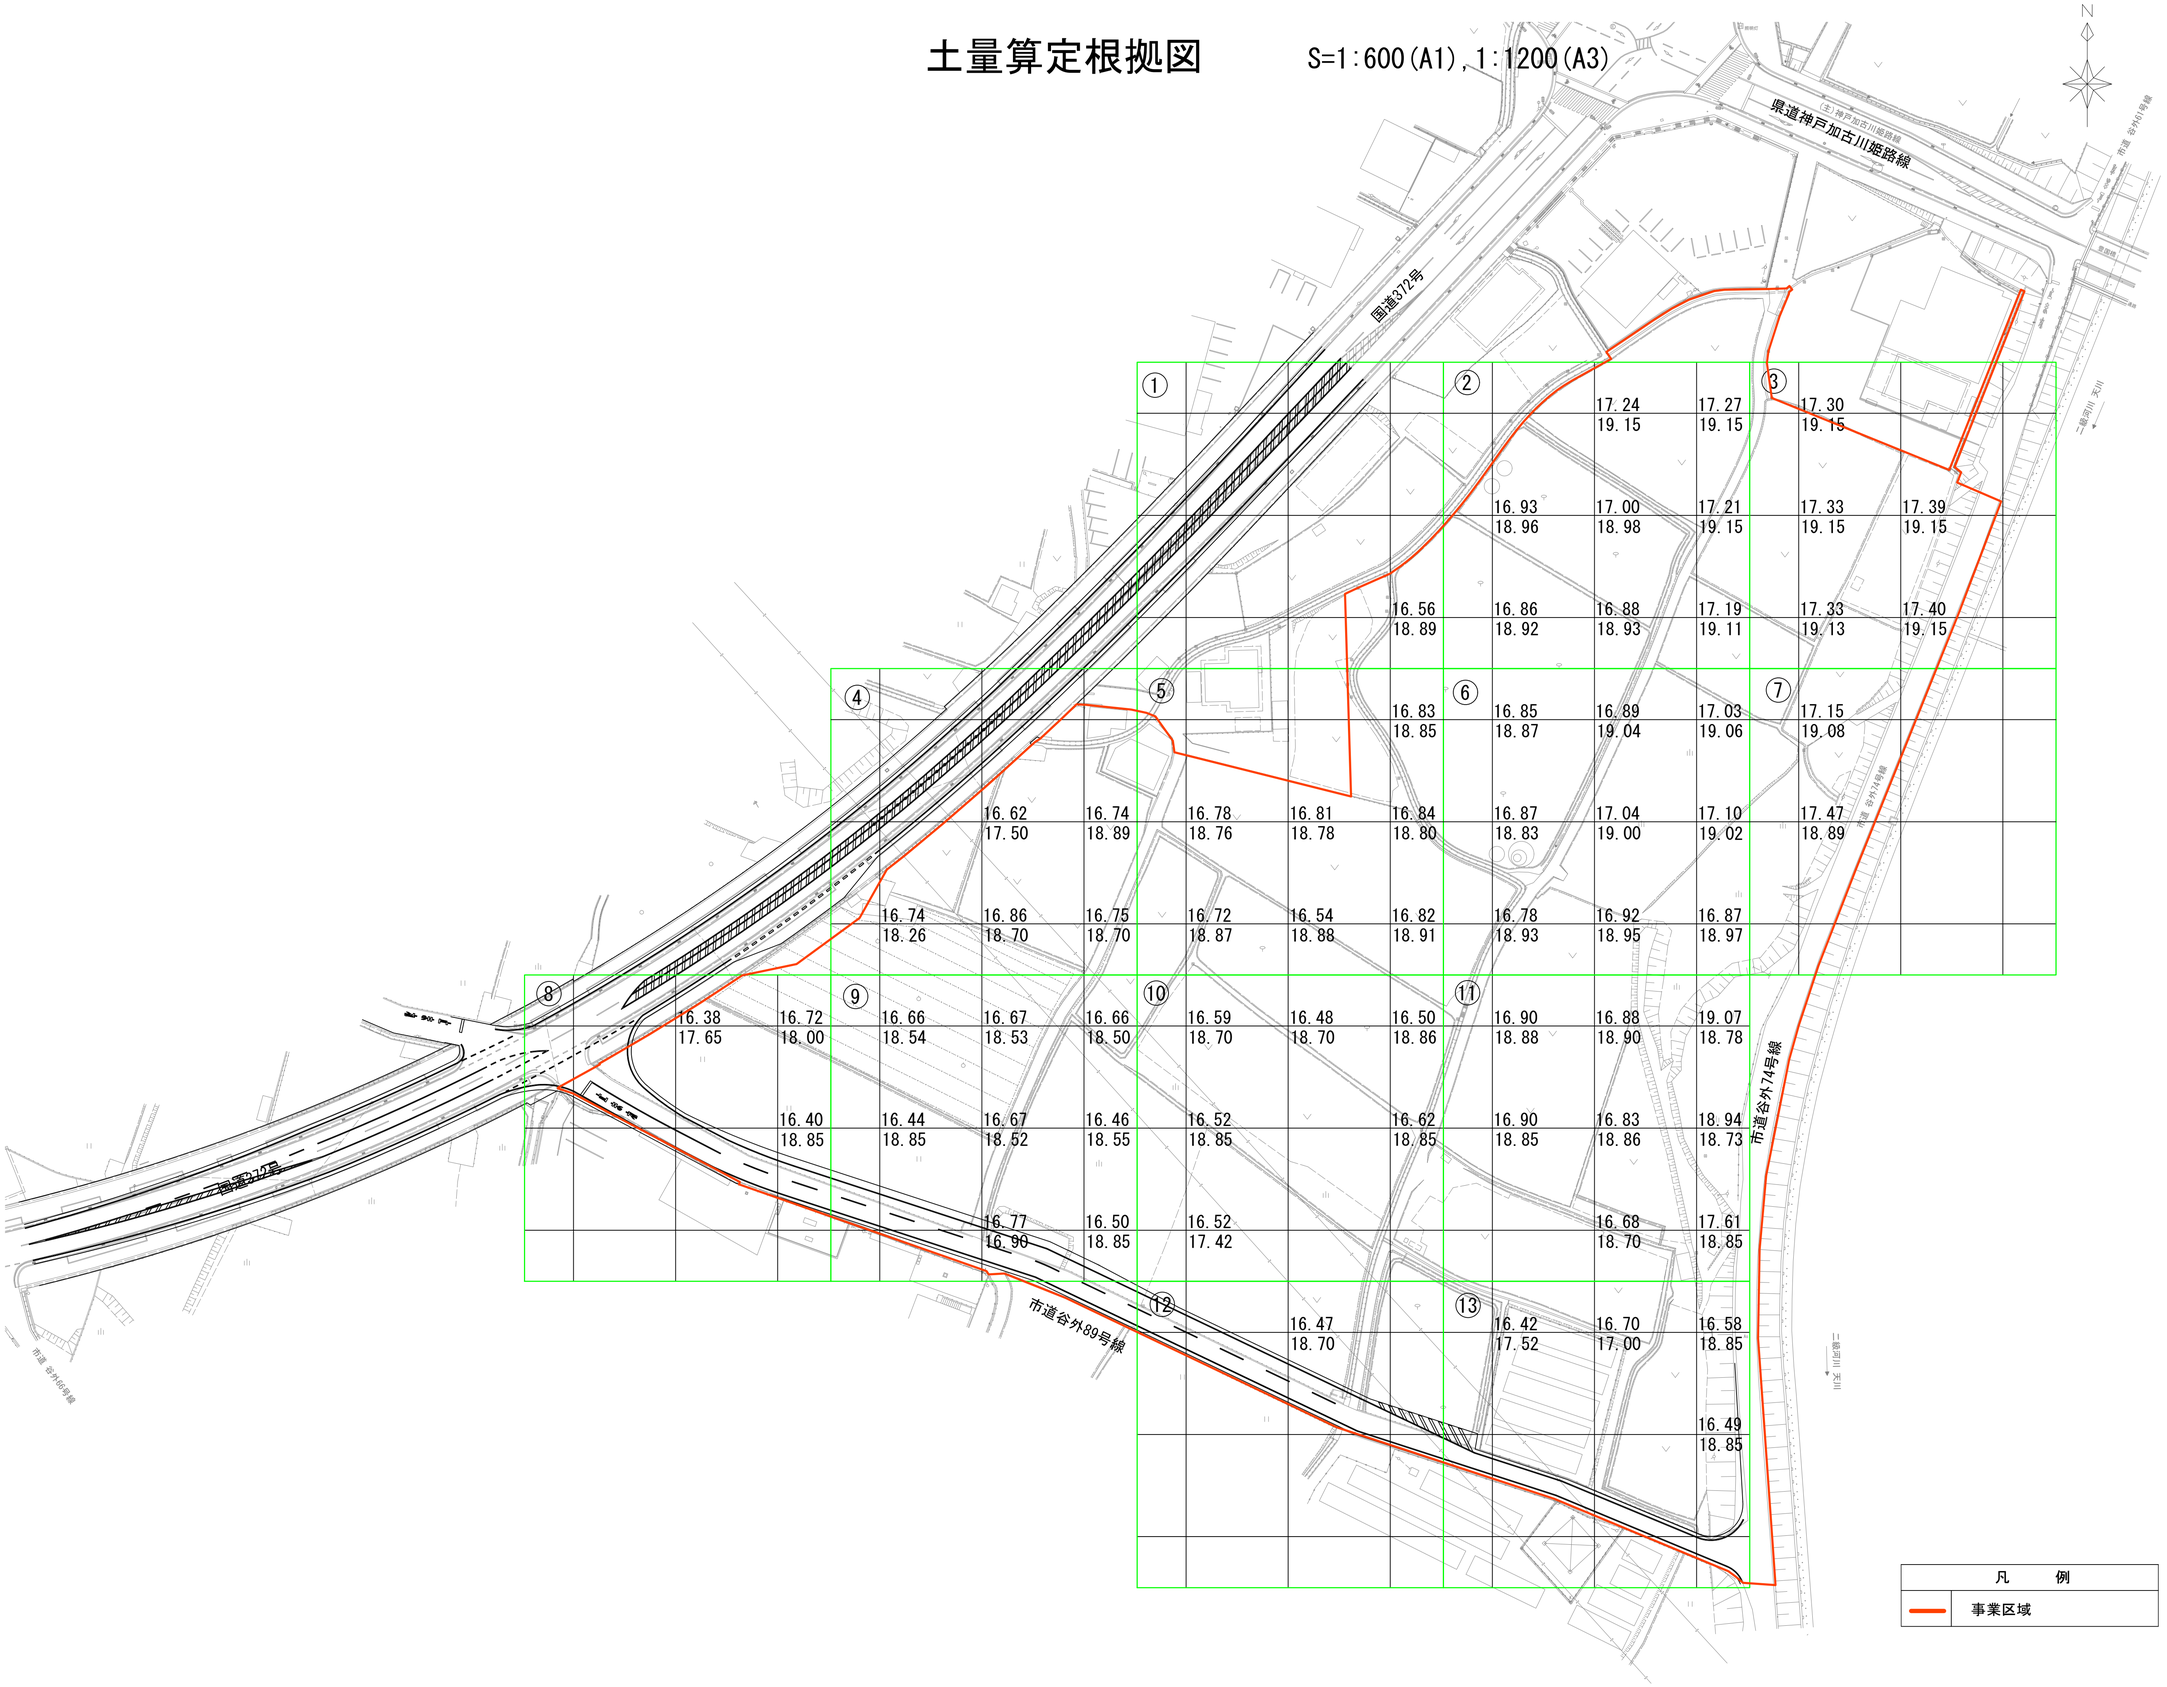
S=1:600(A1),1:1200(A3)