
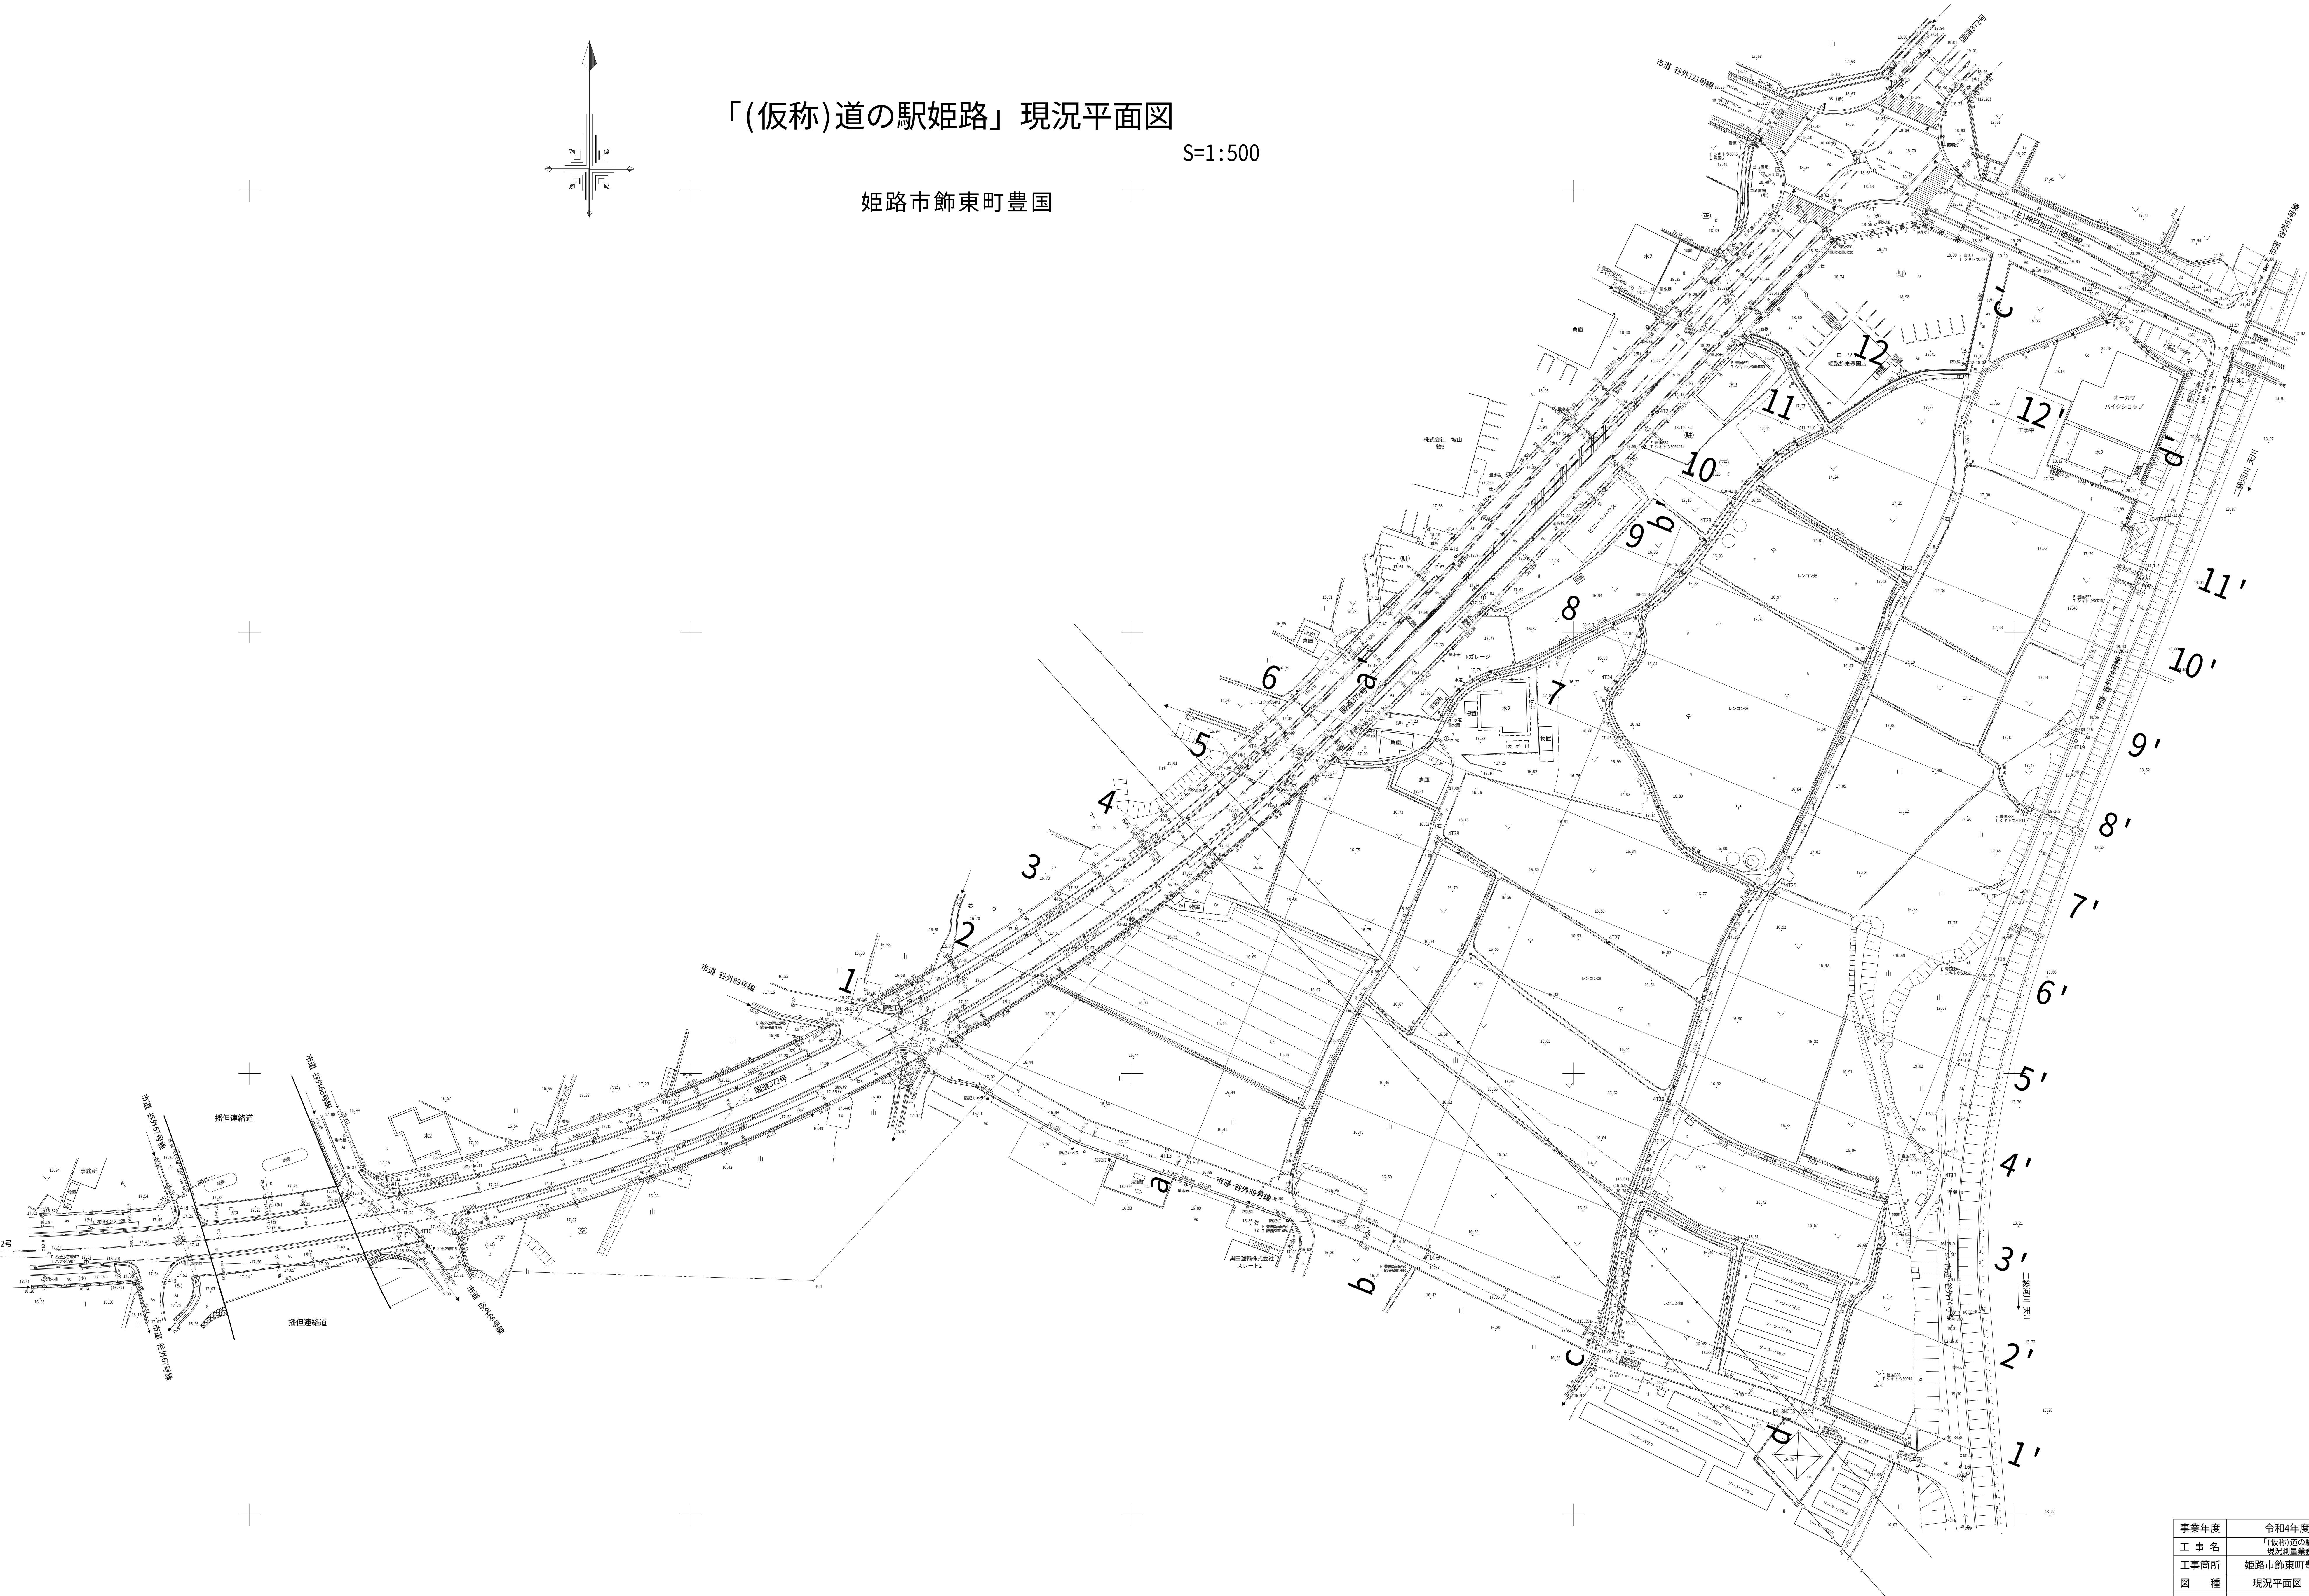


「(仮称)道の駅姫路」現況平面図

S=1:500

姫路市飾東町豊国

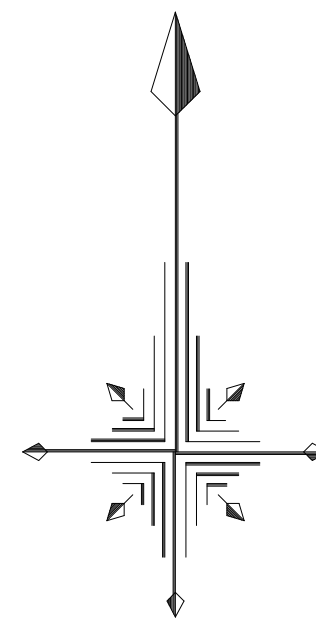

事業年度	令和4年度事業
工 事 名	「(仮称)道の駅姫路」 施設整備業務委託
工事箇所	姫路市飾東町豊国 地内
図 種	現況平面図
縮 尺	S=1:500
設計年度	令和 年 月 設計者
姫路市産業局道の駅整備室	