



道路休憩施設 全体計画案 S=1:250 (A1), 1:500 (A3)

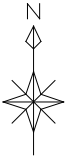

凡例

- 事業区域
- 道路休憩施設敷地
- 車両用通路・駐車場等
- 歩行者用通路
- 道路休憩施設 建築施設

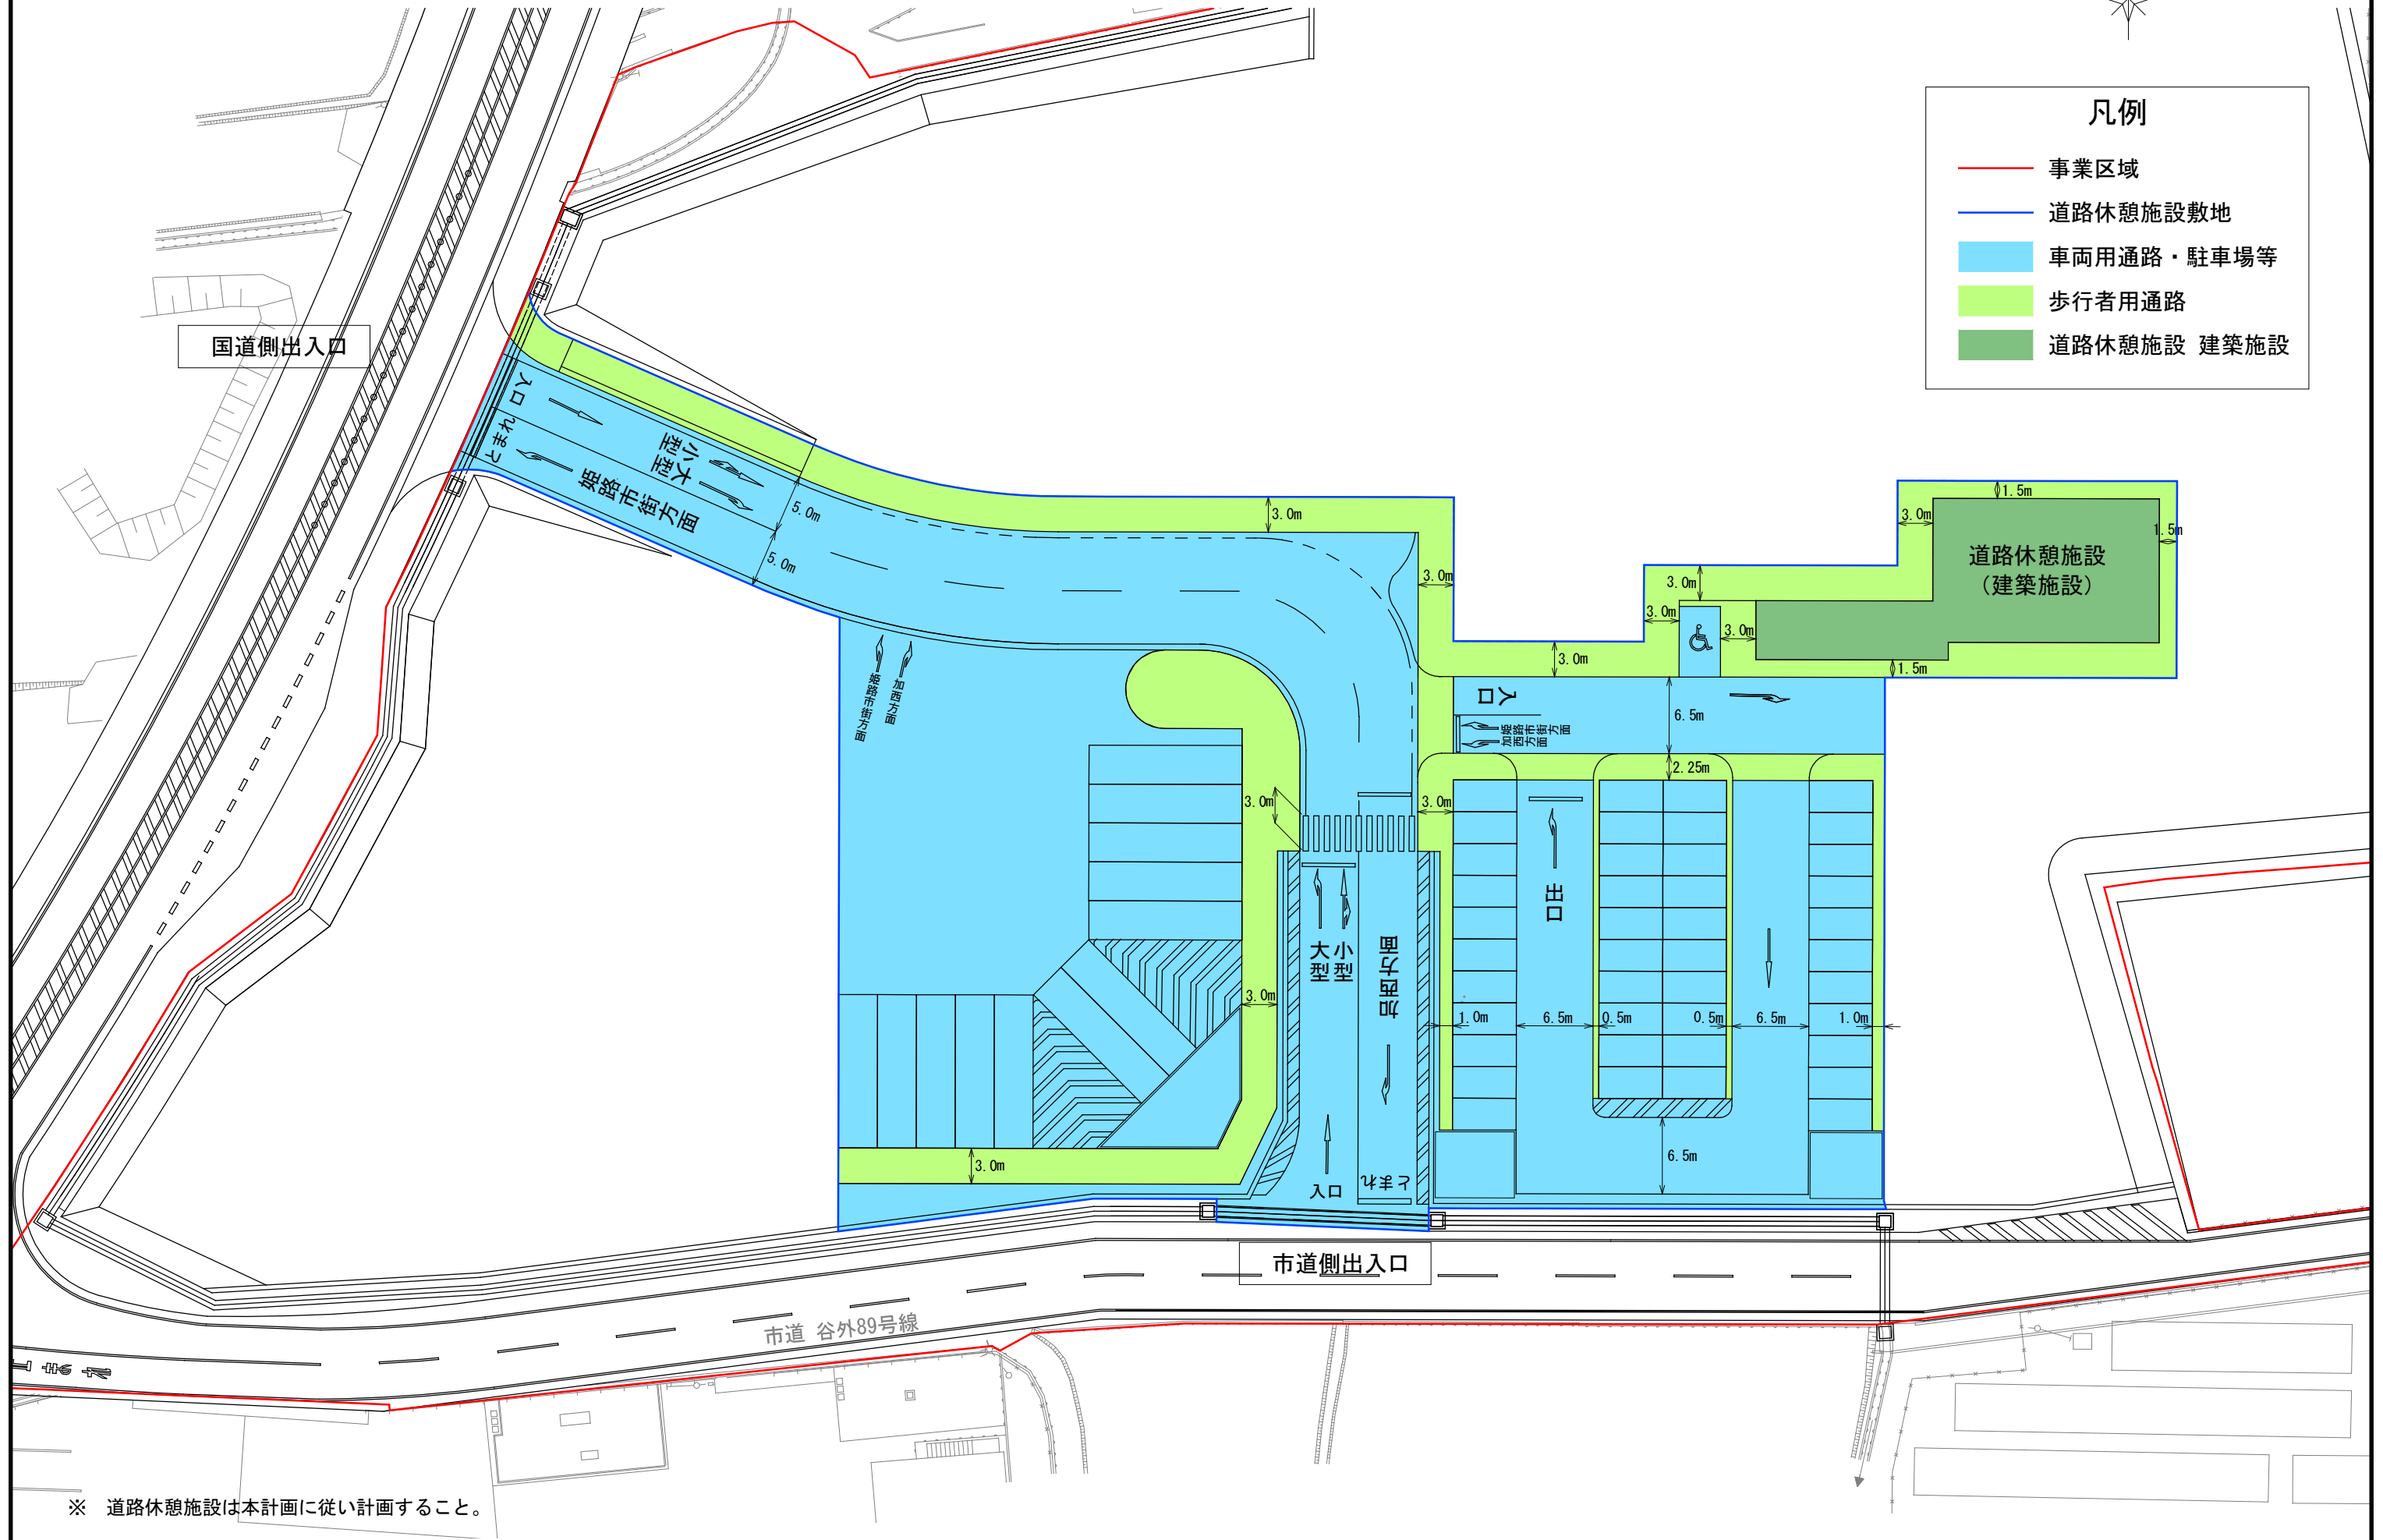

※ 道路休憩施設は本計画に従い計画すること。