
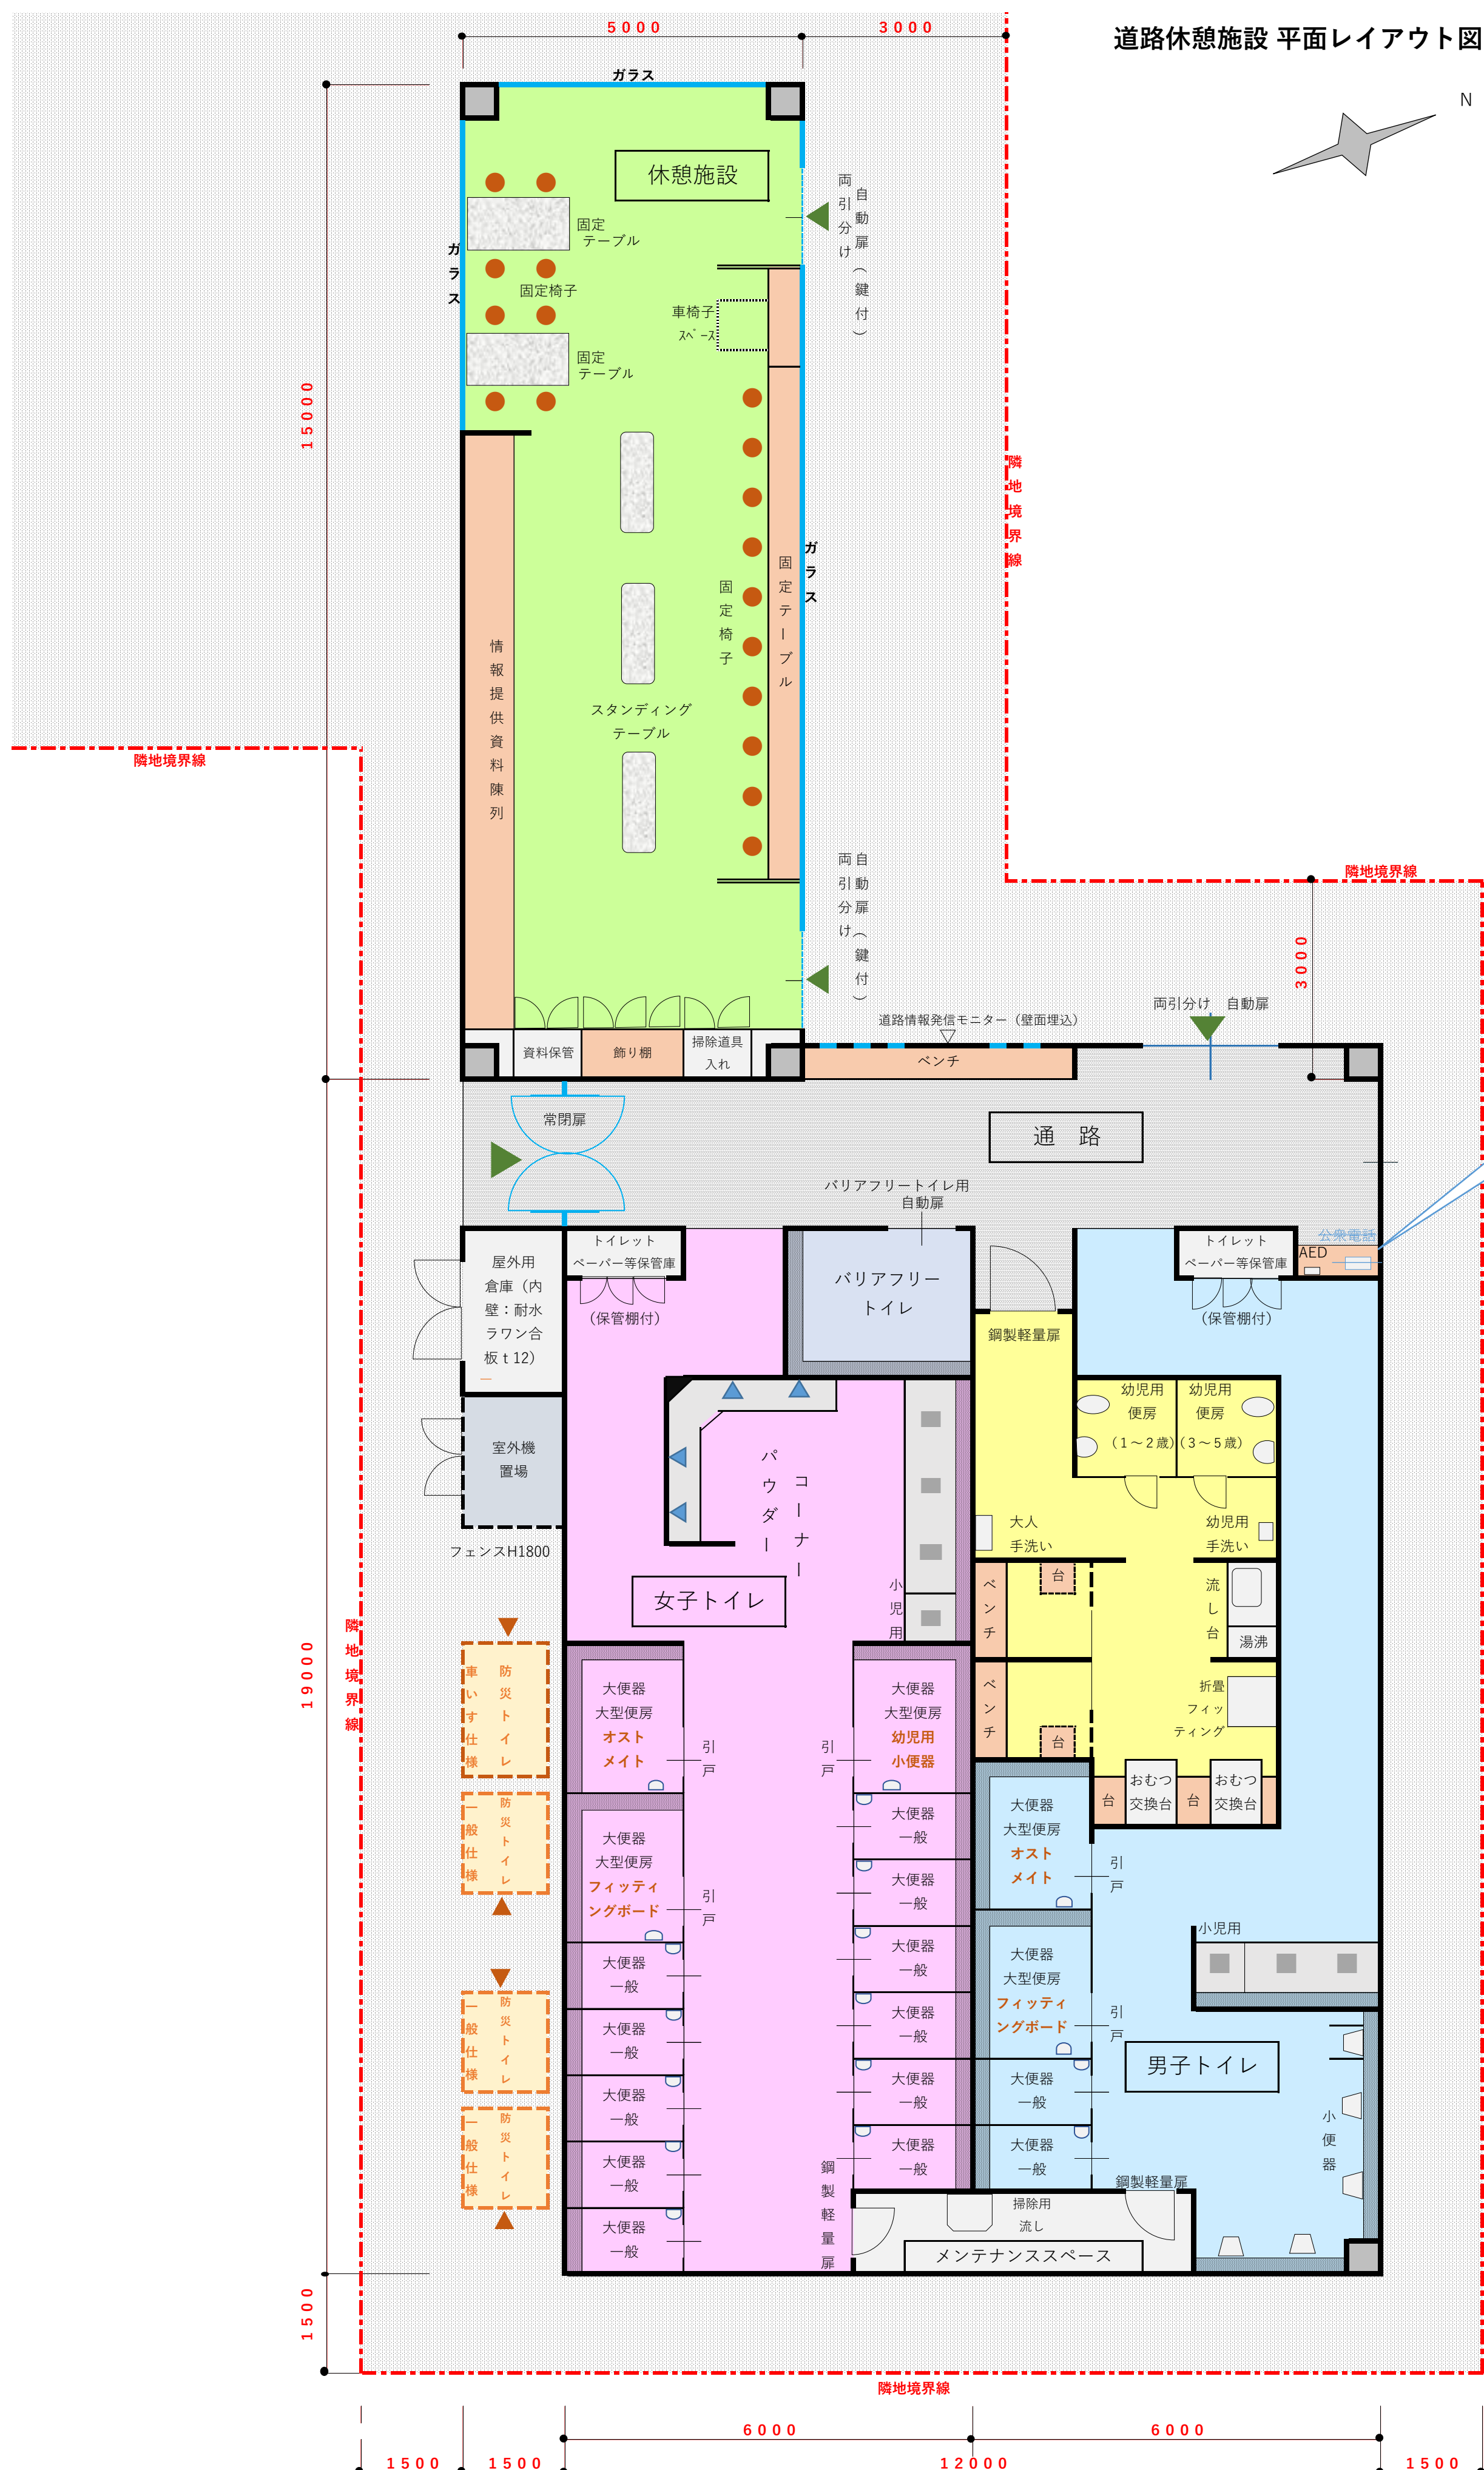


道路休憩施設 平面レイアウト図 (Not To Scale)

N (令和7年9月19日修正)

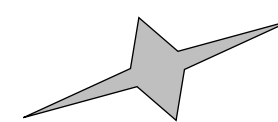

公衆電話を削除