



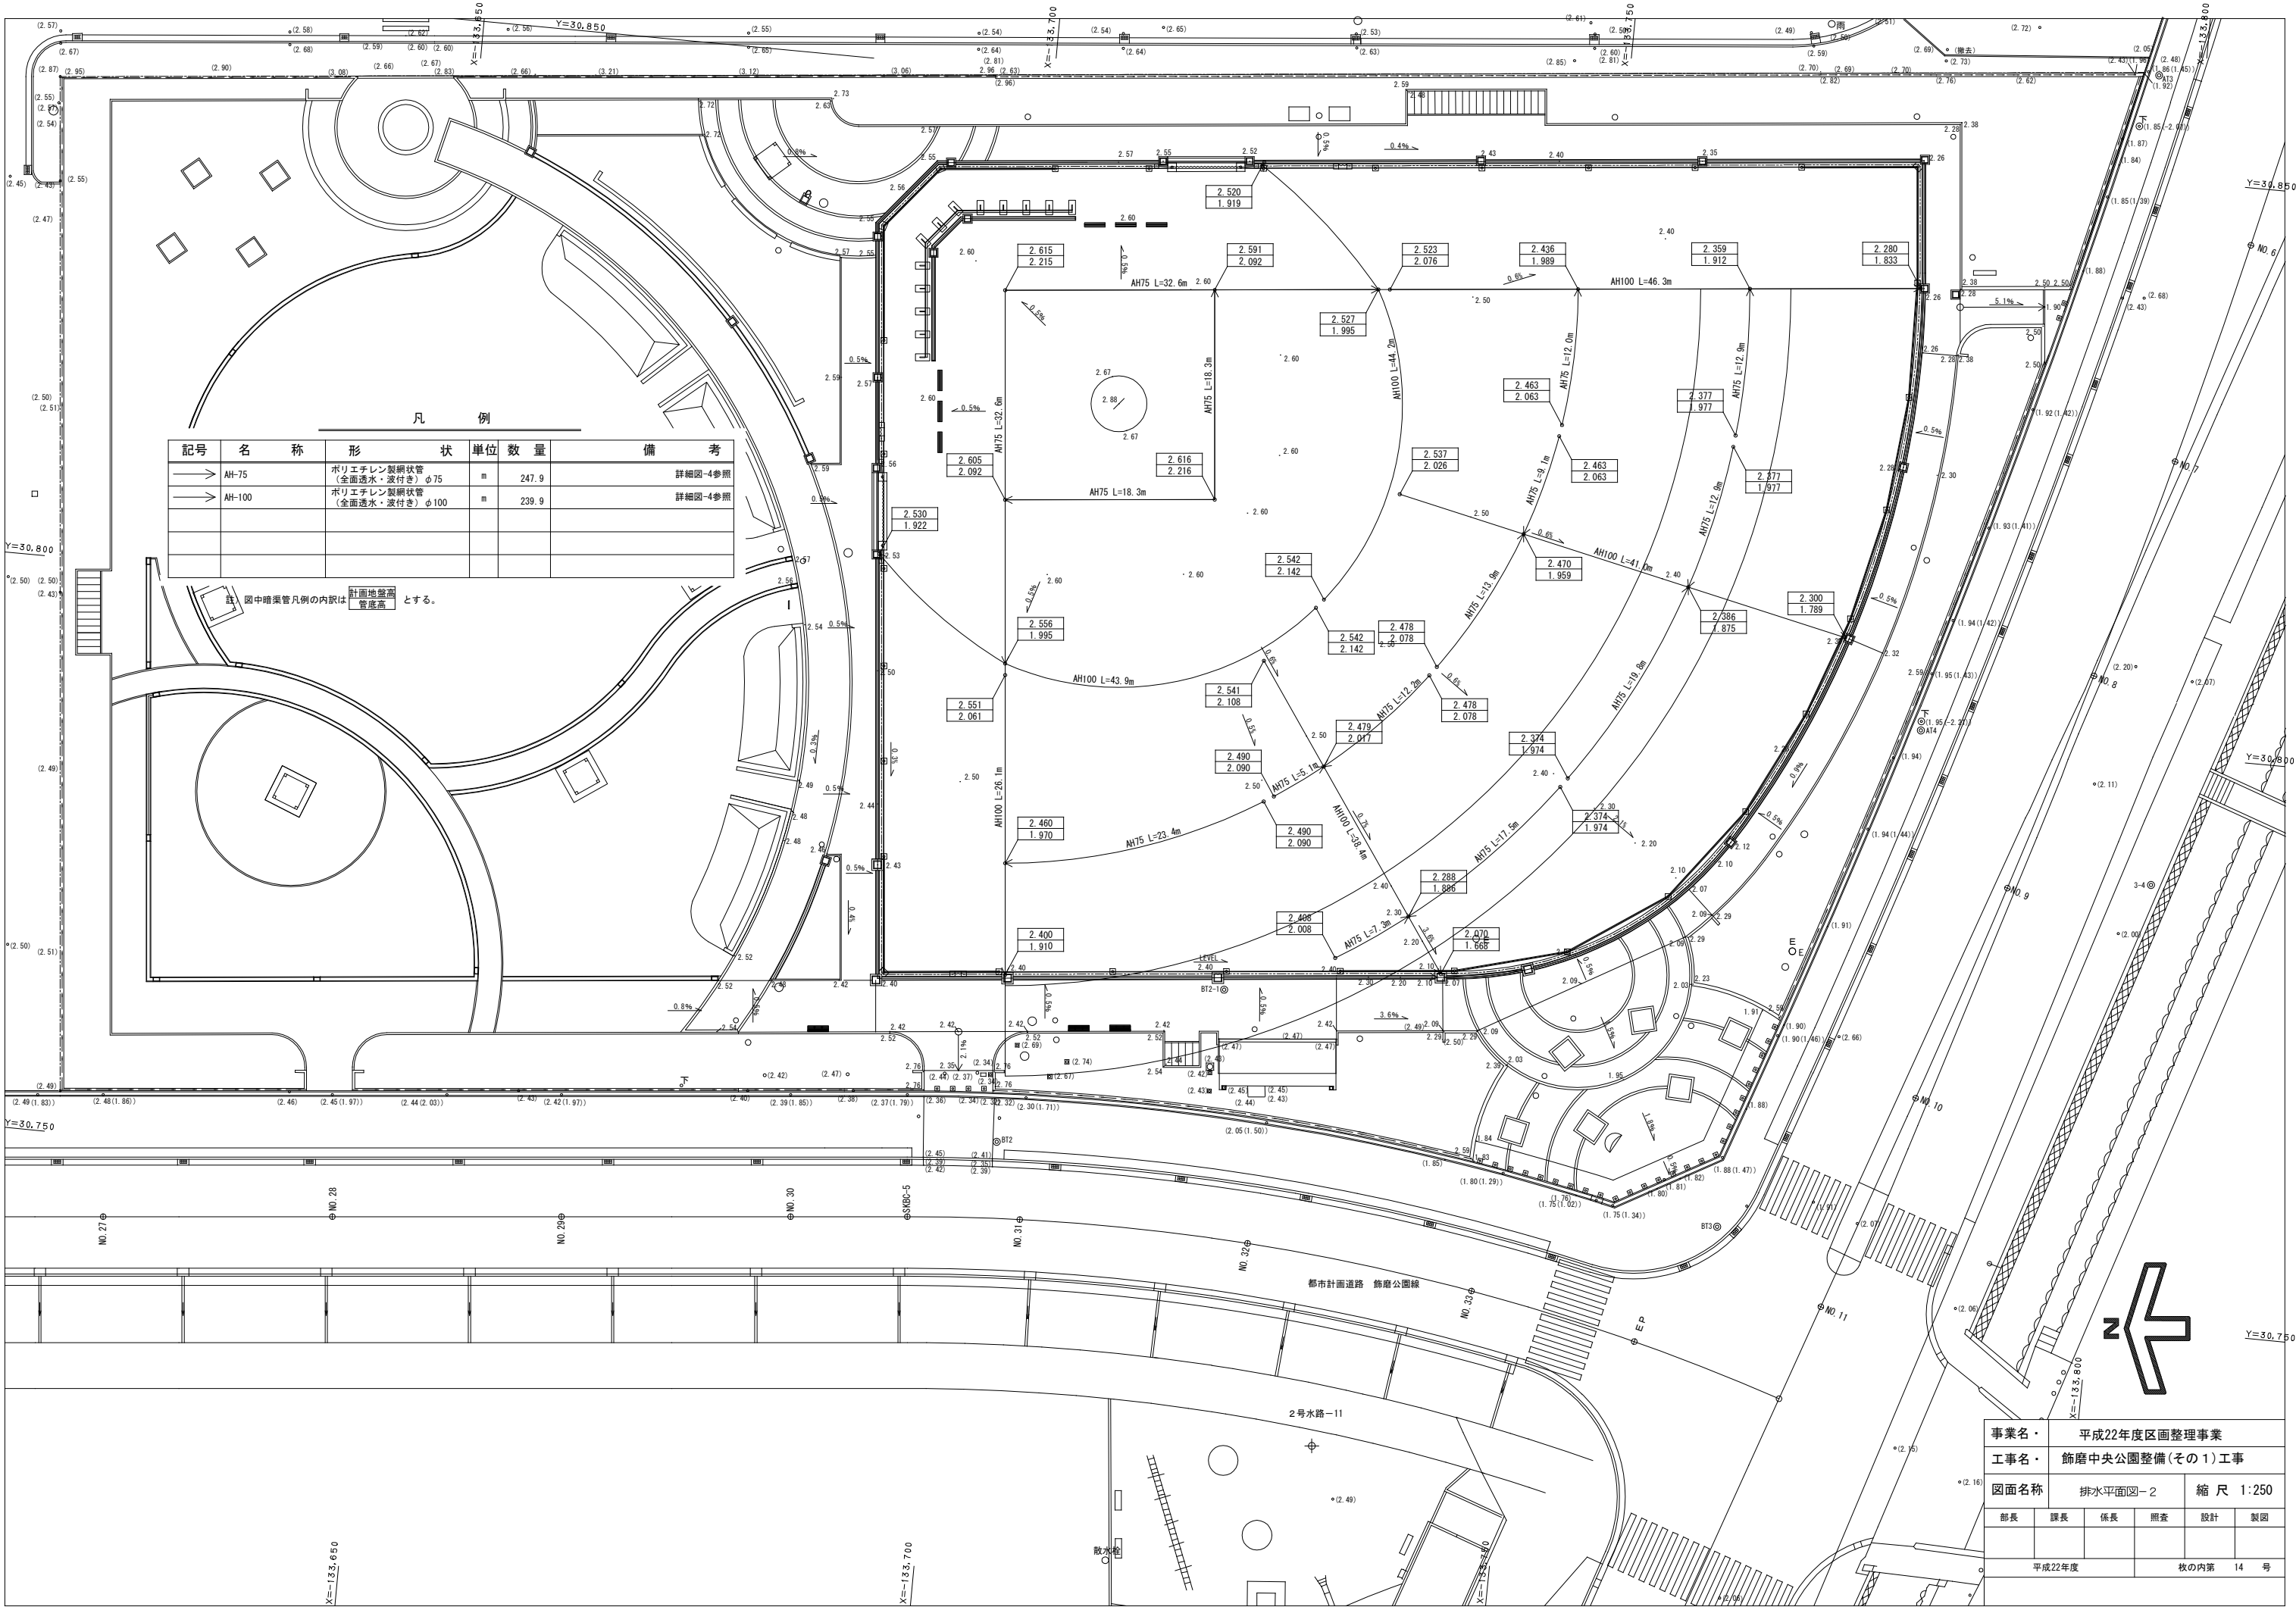

事業名・		平成22年度区画整理事業			
工事名・		飾磨中央公園整備(その1)工事			
図面名称		排水平面図-2		縮 尺 1:250	
部長	課長	係長	調査	設計	製図
平成22年度		枚の内第		14	号

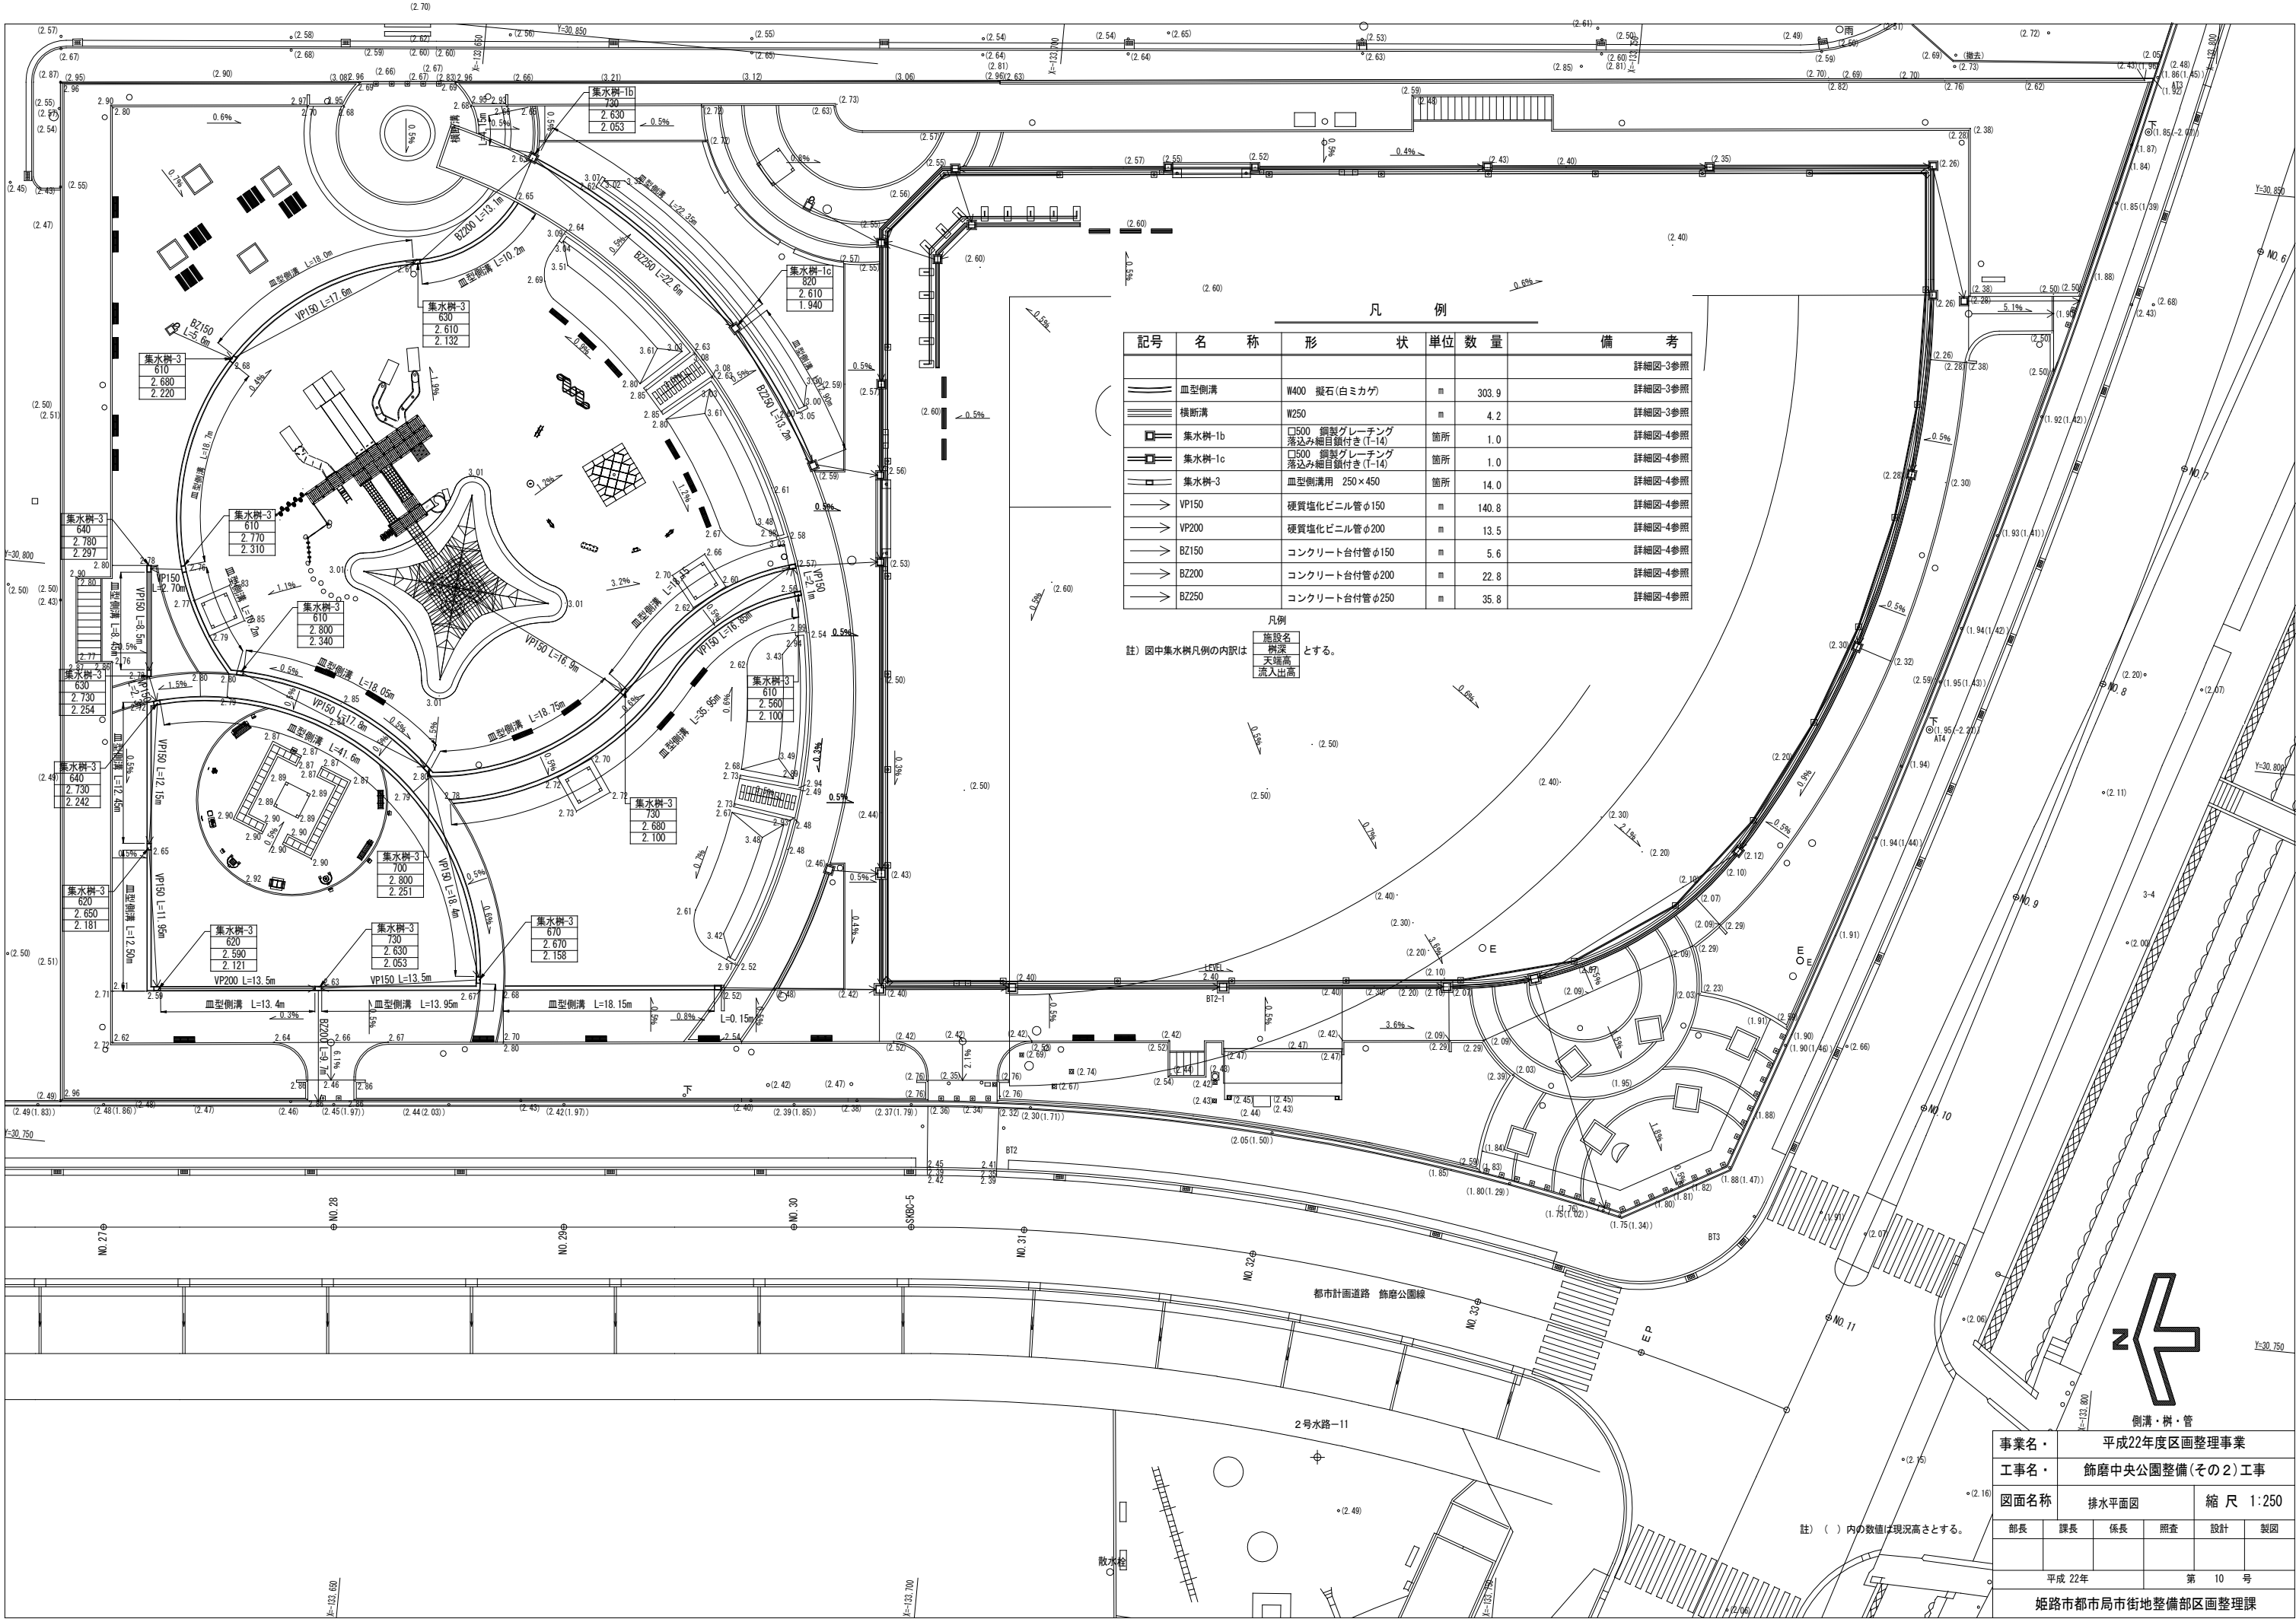

凡 例					
記号	名 称	形 状	単 位	数 量	備 考
	血型側溝	W400 擬石(白ミカゲ)	m	303.9	詳細図-3参照
	横断溝	W250	m	4.2	詳細図-3参照
	集水樹-1b	□500 鋼製グレーチング 落込み細目鎖付き(T-14)	箇所	1.0	詳細図-4参照
	集水樹-1c	□500 鋼製グレーチング 落込み細目鎖付き(T-14)	箇所	1.0	詳細図-4参照
	集水樹-3	血型側溝用 250×450	箇所	14.0	詳細図-4参照
	VPI50	硬質塩化ビニル管φ150	m	140.8	詳細図-4参照
	VP200	硬質塩化ビニル管φ200	m	13.5	詳細図-4参照
	BZ150	コンクリート台付管φ150	m	5.6	詳細図-4参照
	BZ200	コンクリート台付管φ200	m	22.8	詳細図-4参照
	BZ250	コンクリート台付管φ250	m	35.8	詳細図-4参照

凡例
施設名
樹深
天端高
流入出高

註) 図中集水樹凡例の内訳は となる。

事業名・ 平成22年度区画整理事業

工事名・ 飾磨中央公園整備(その2)工事

図面名称 排水平面図 縮 尺 1:250

部長	課長	係長	調査	設計	製図
平成 22年			第 10 号		
姫路市都市局市街地整備部区画整理課					