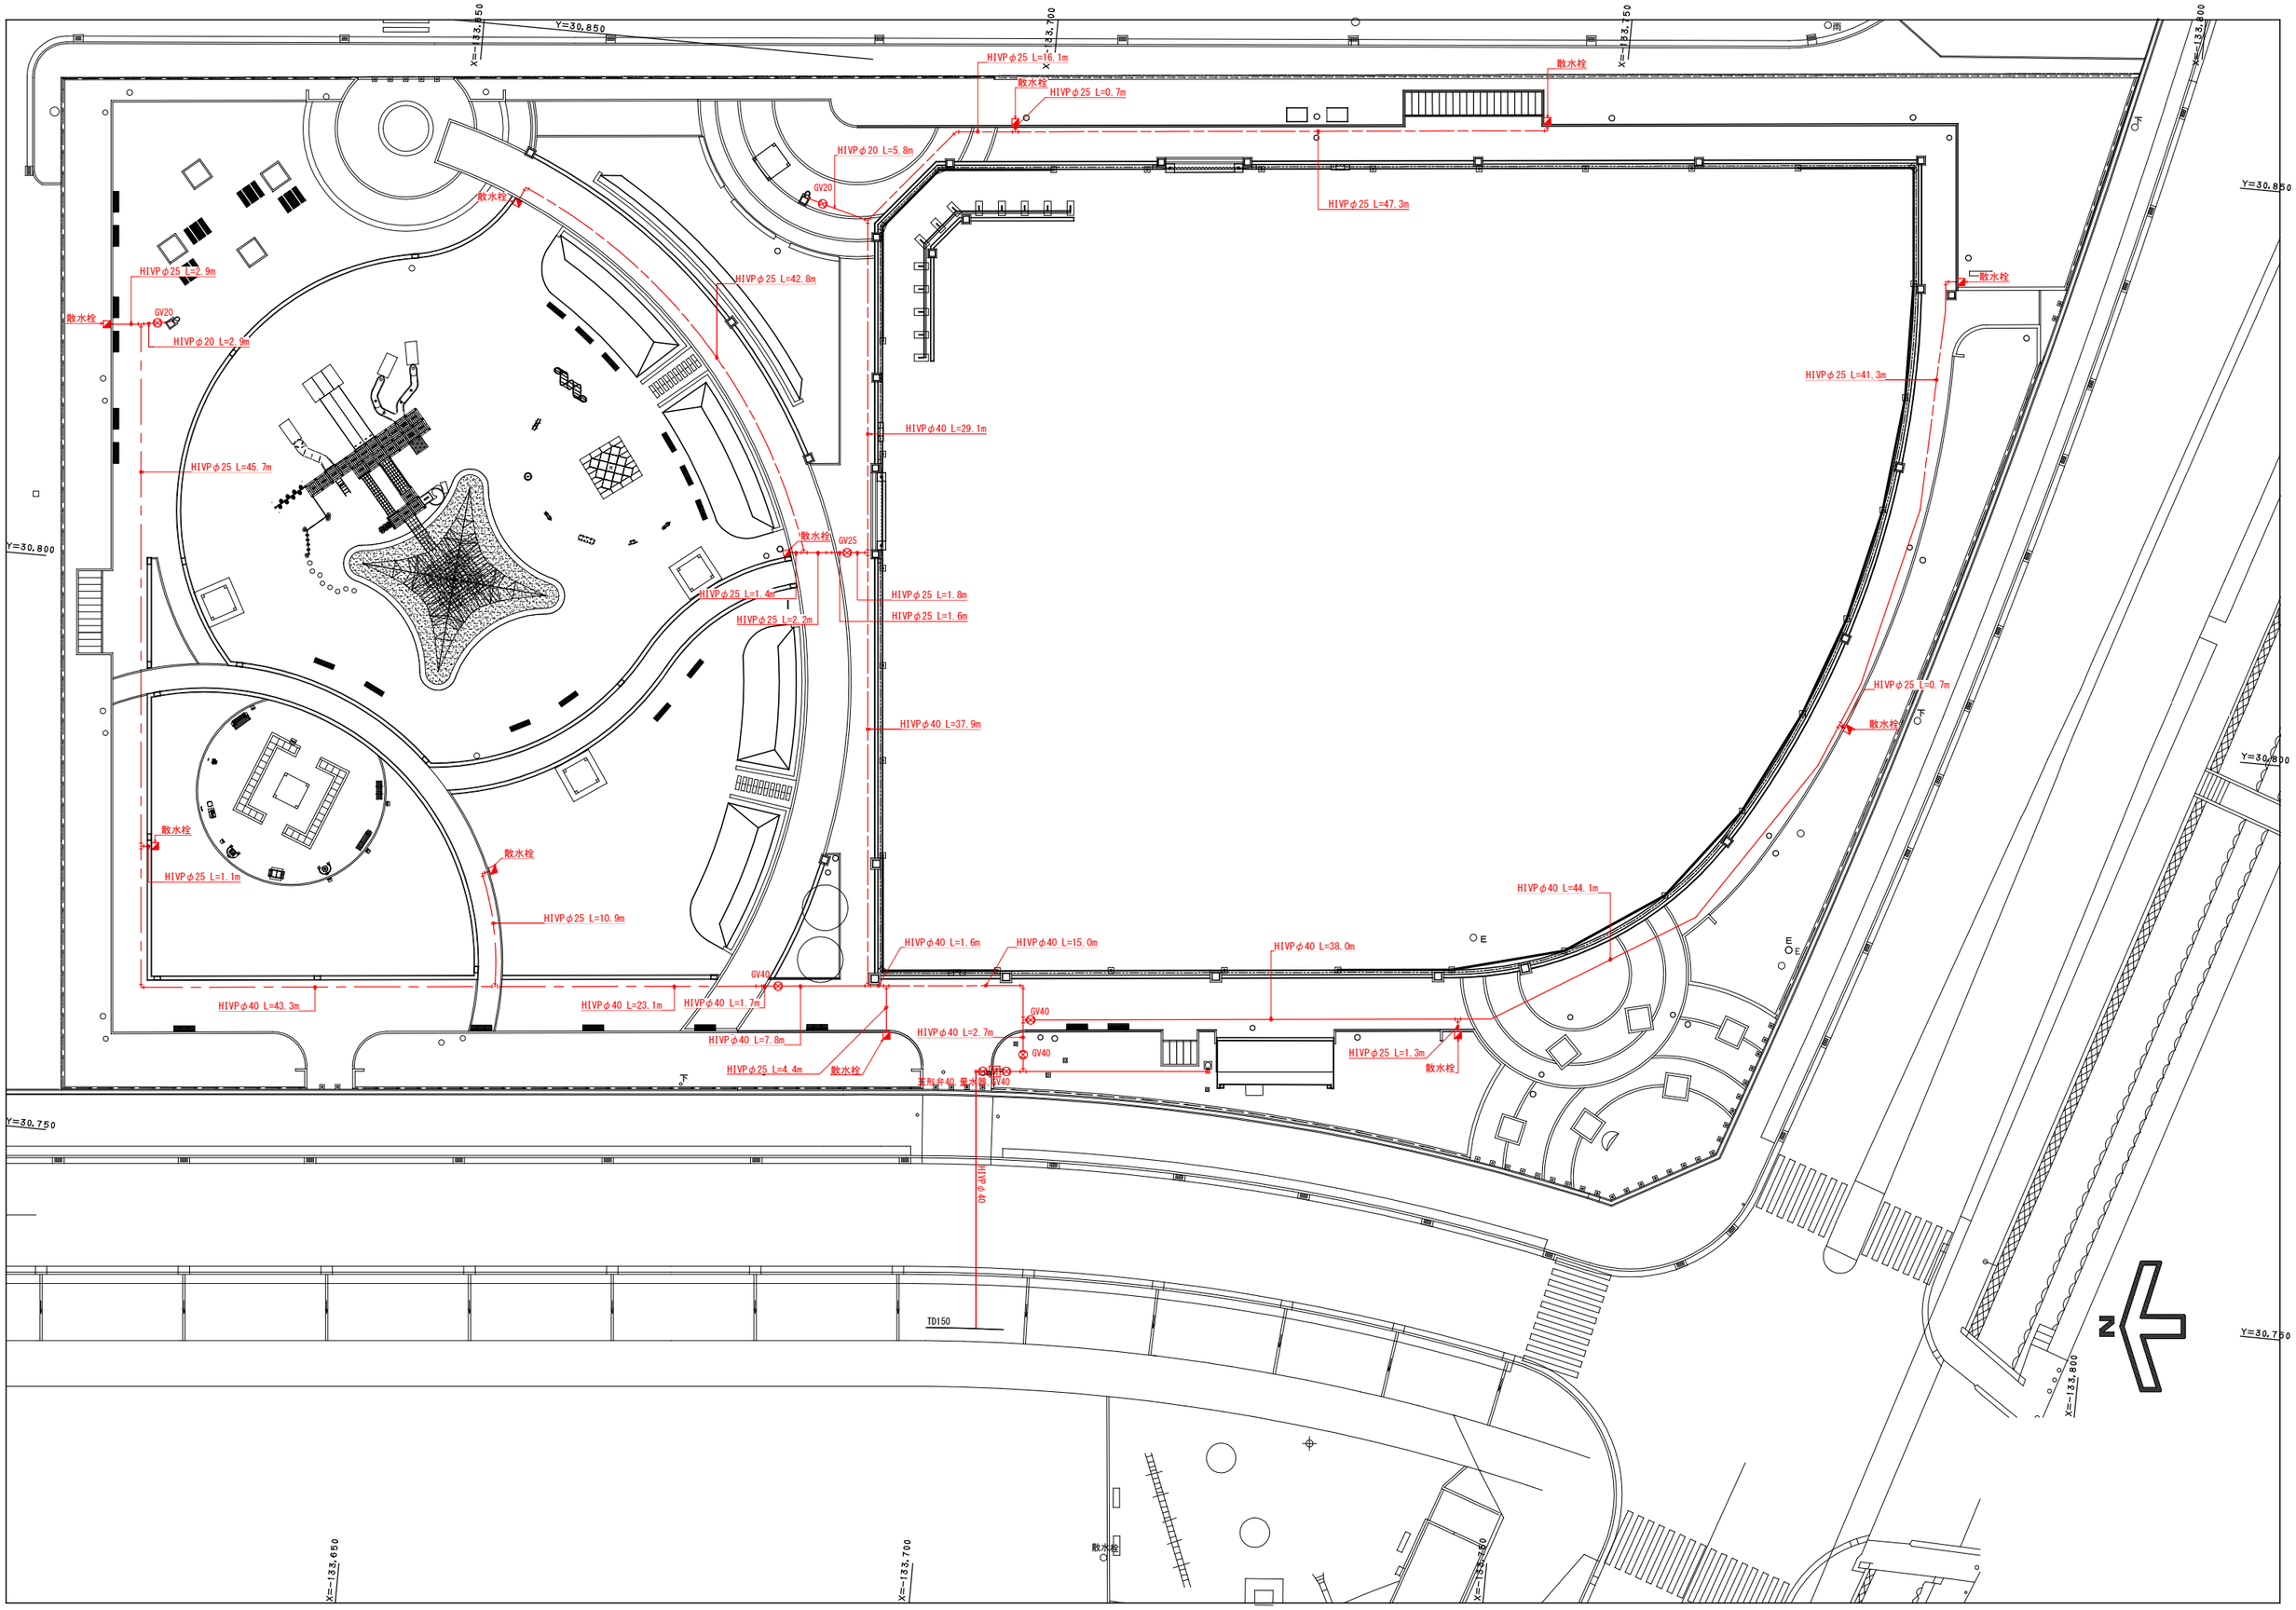

Y=30,850
Y=30,800
Y=30,750
X=-133,650
X=-133,700
X=-133,750
X=-133,800
HIVPφ25 L=16.1m
散水栓
HIVPφ25 L=0.7m
HIVPφ20 L=5.8m
GV20
HIVPφ25 L=47.3m
HIVPφ25 L=2.9m
HIVPφ20 L=2.9m
HIVPφ25 L=42.8m
HIVPφ25 L=41.3m
HIVPφ40 L=29.1m
HIVPφ25 L=45.7m
GV25
HIVPφ25 L=1.4m
HIVPφ25 L=2.2m
HIVPφ25 L=1.8m
HIVPφ25 L=1.6m
HIVPφ40 L=37.9m
HIVPφ25 L=0.7m
HIVPφ25 L=1.1m
HIVPφ25 L=10.9m
HIVPφ40 L=44.1m
HIVPφ40 L=1.6m
HIVPφ40 L=15.0m
HIVPφ40 L=38.0m
GV40
HIVPφ40 L=43.3m
HIVPφ40 L=23.1m
HIVPφ40 L=1.7m
HIVPφ40 L=7.8m
HIVPφ40 L=2.7m
HIVPφ25 L=4.4m
HIVPφ25 L=1.3m
HIVPφ40
TD150
N