


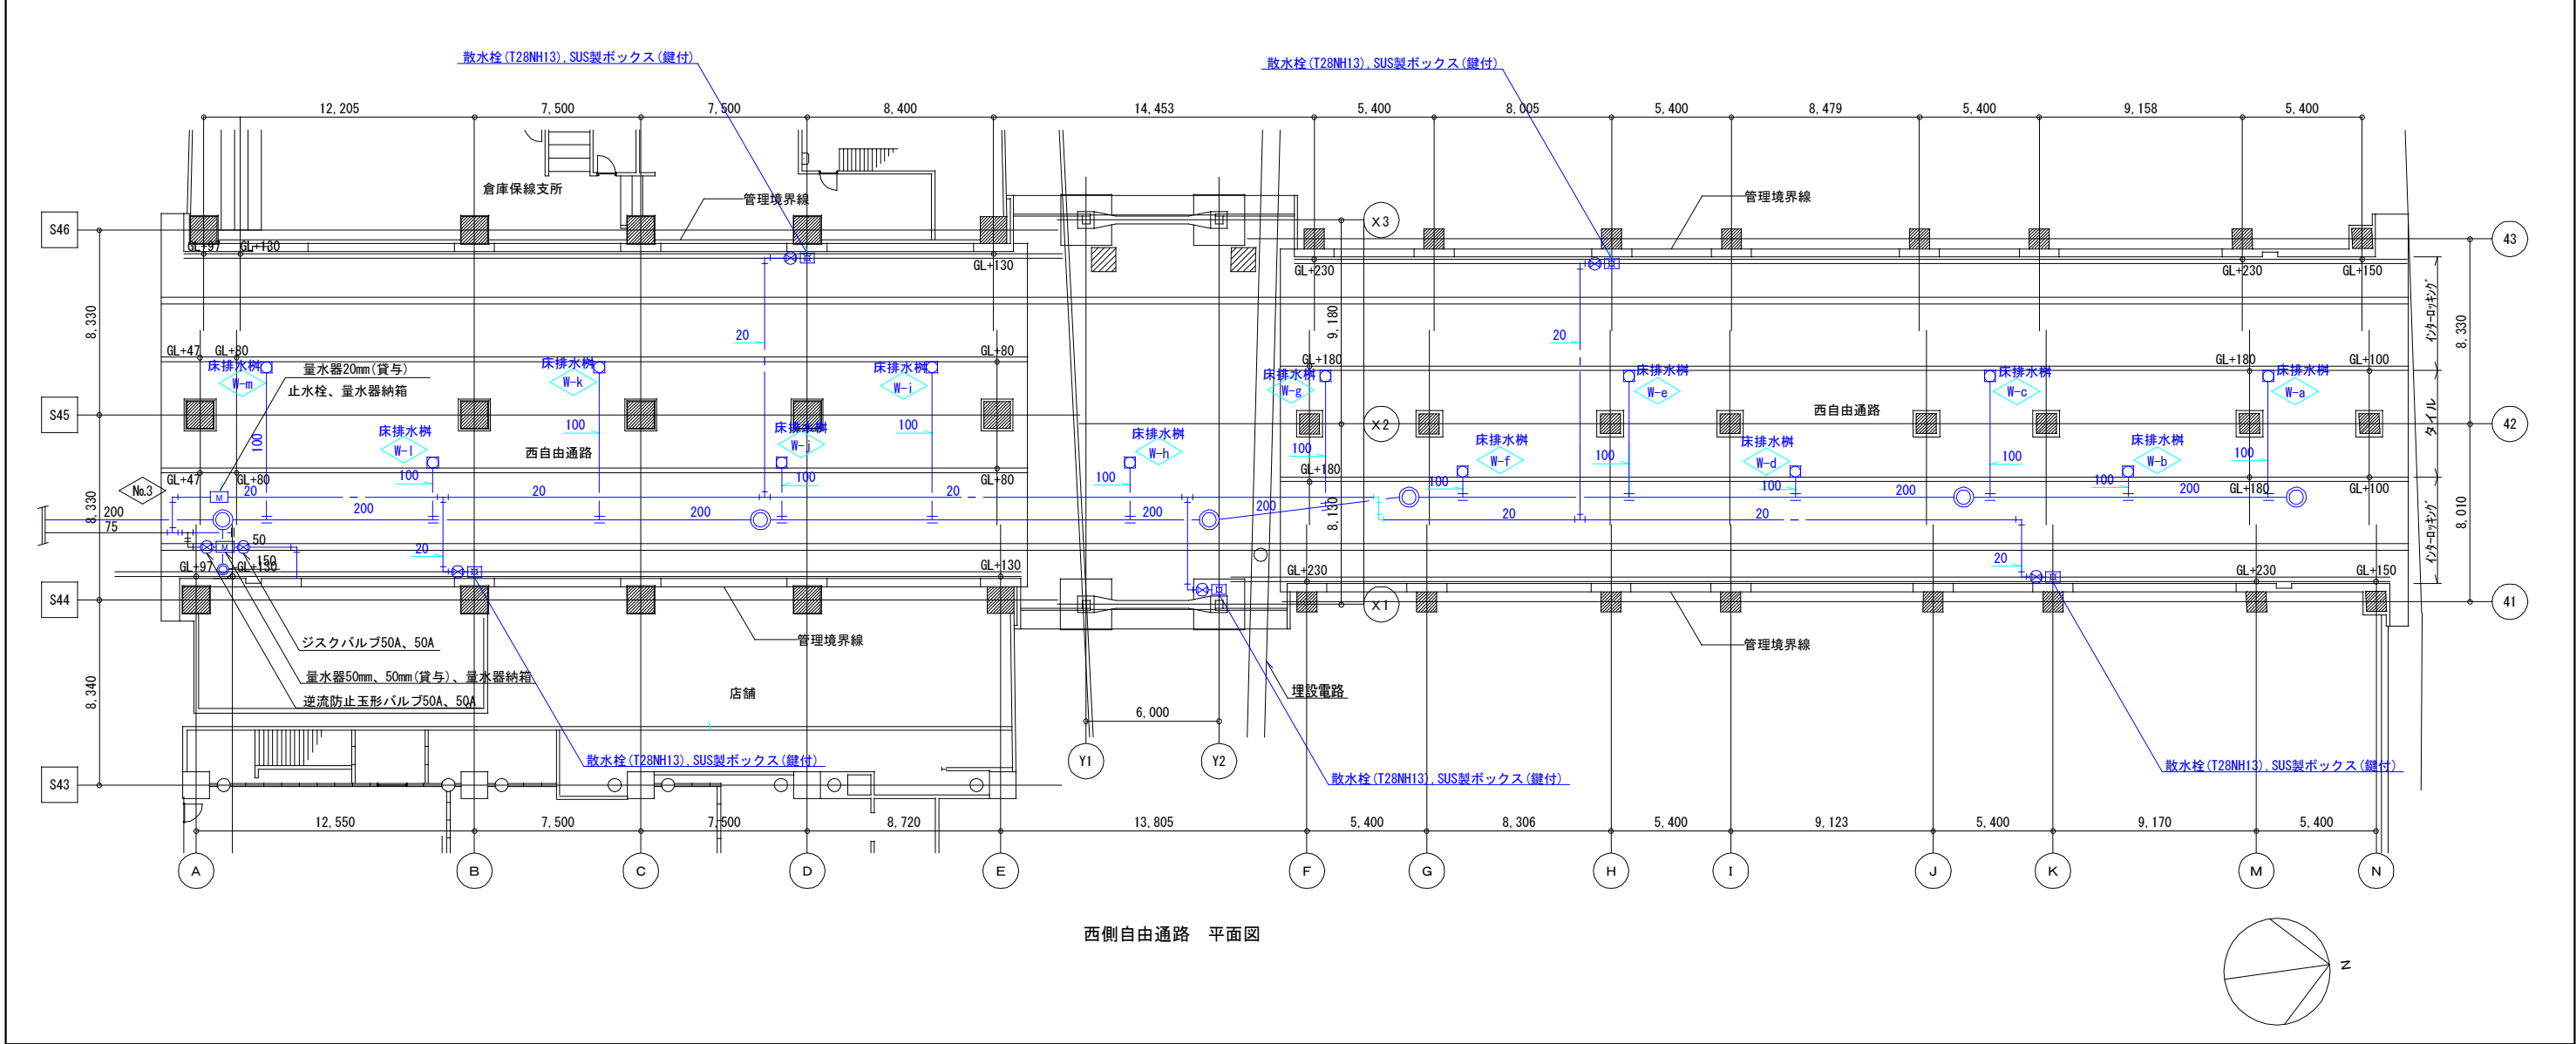

西側自由通路 平面図