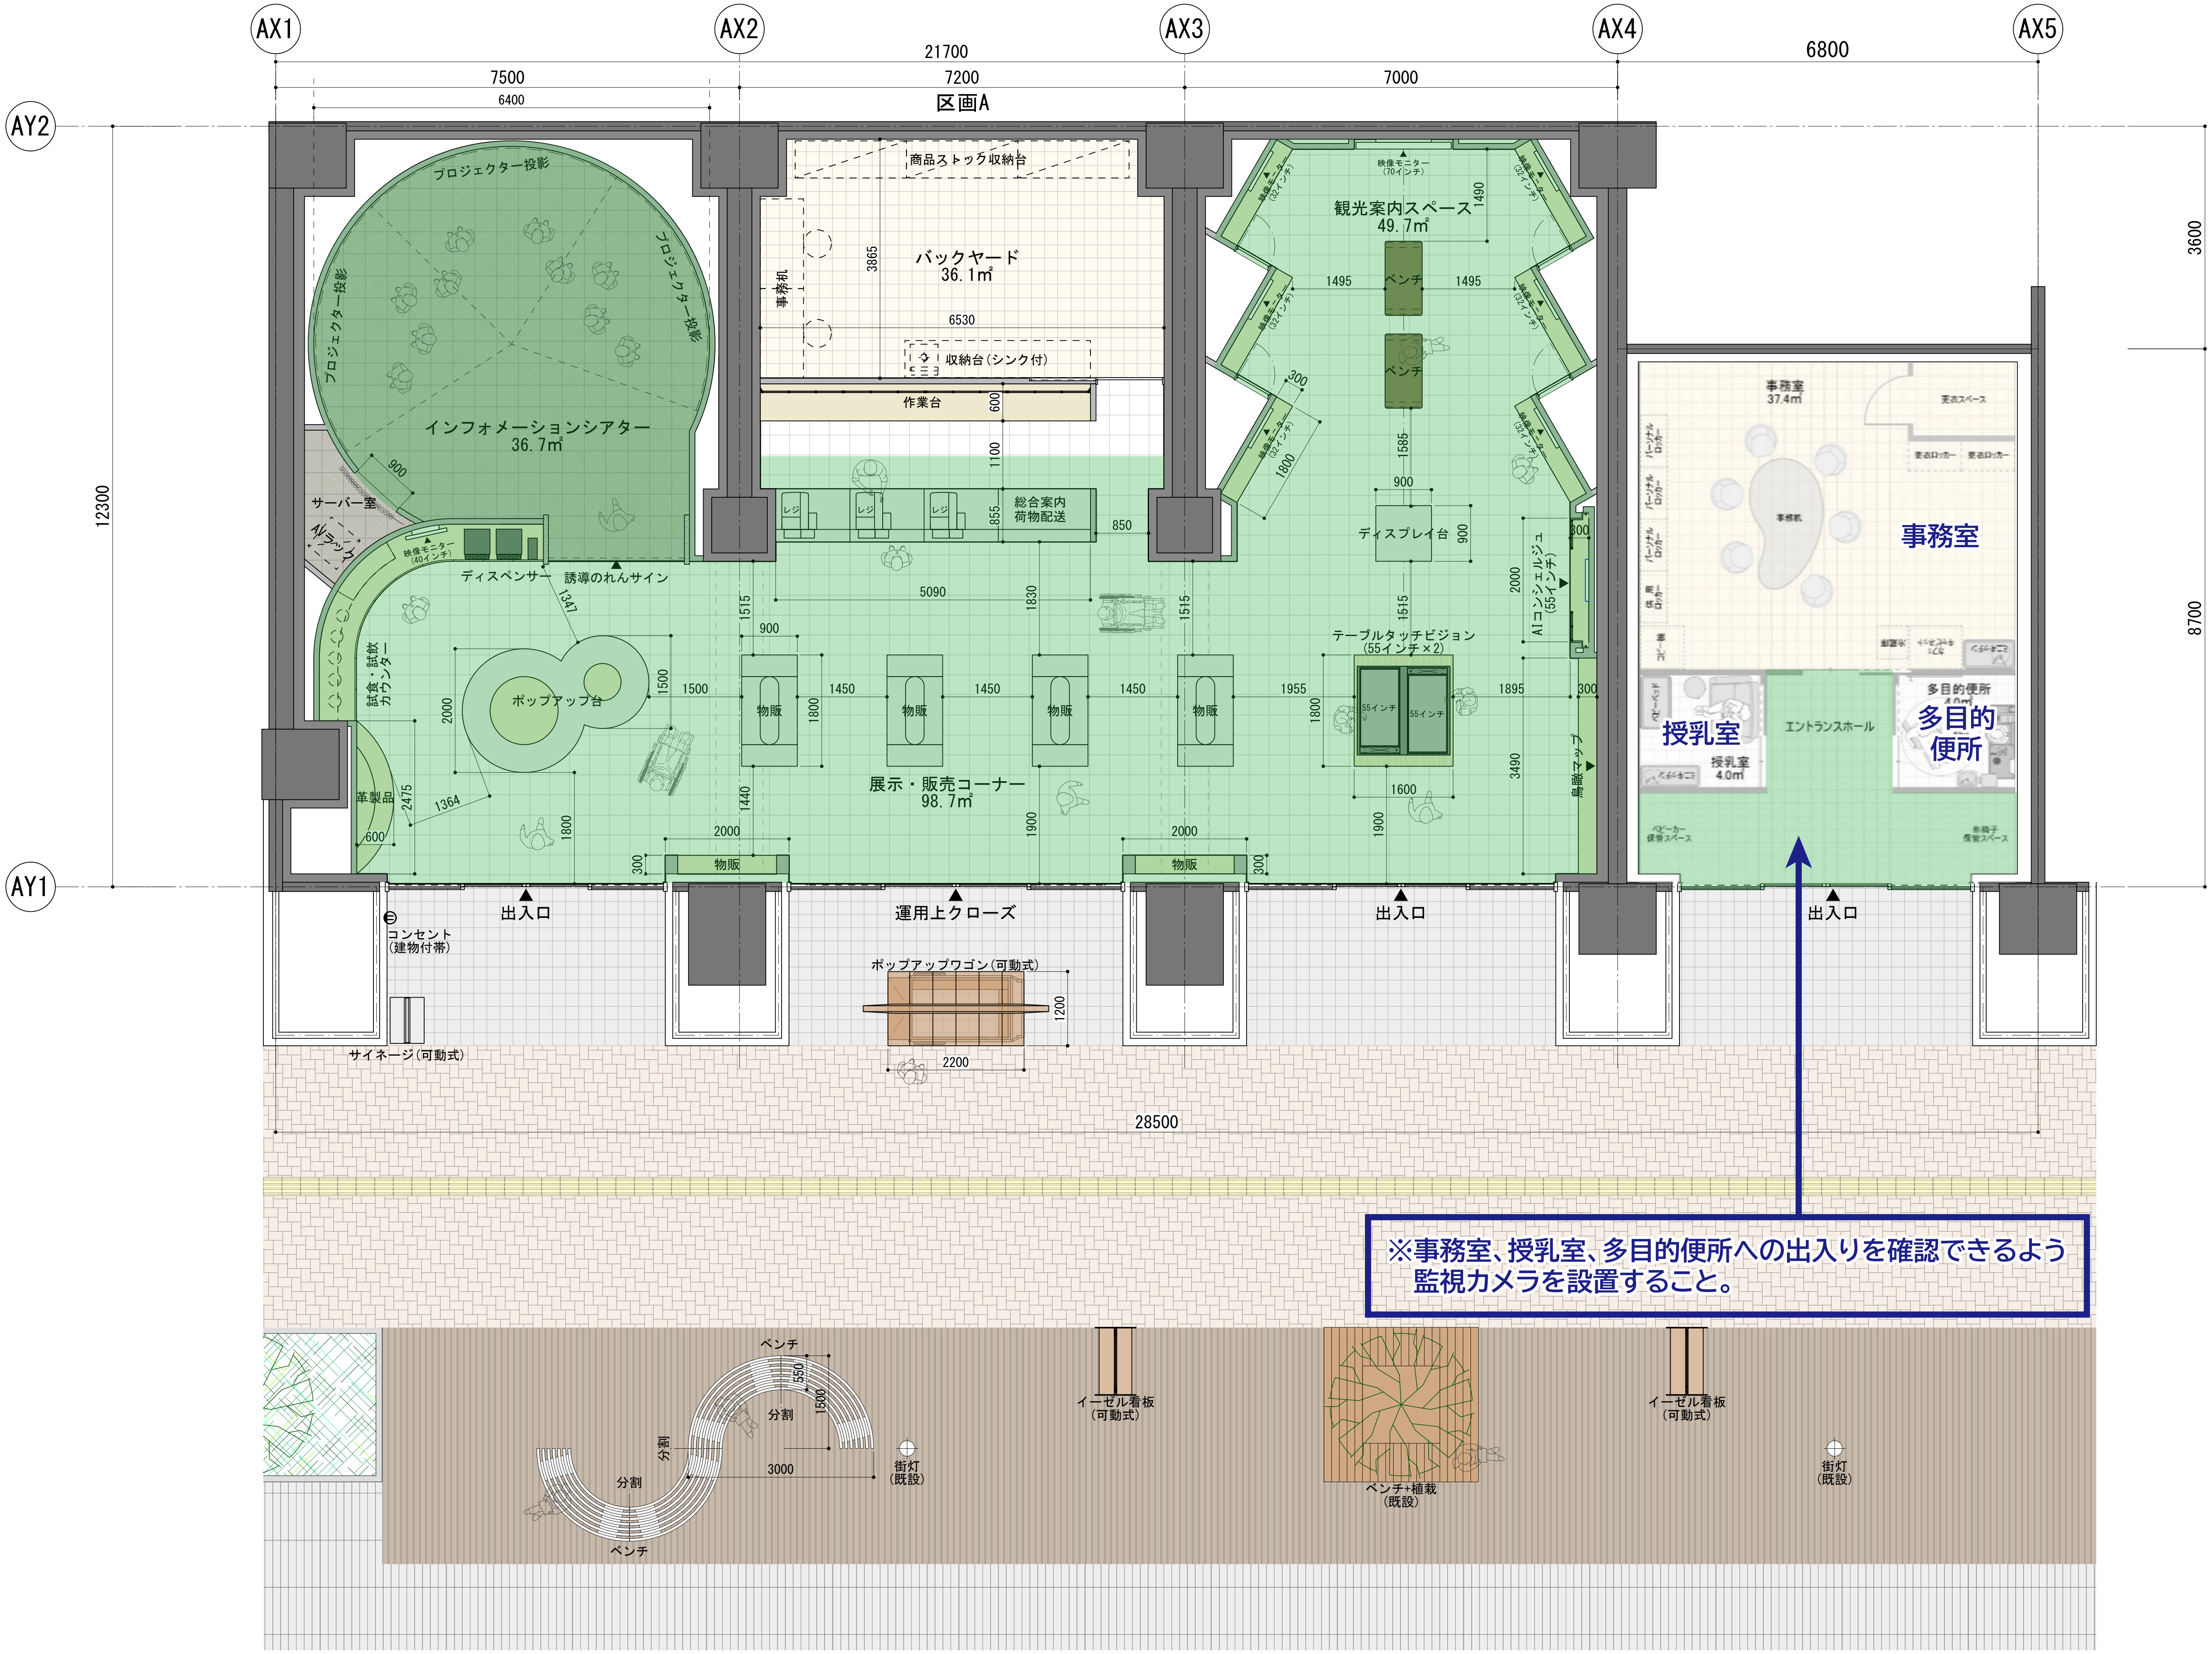
AX1
AX2
AX3
AX4
AX5
AY2
AY1
21700
6800
7500
6400
7200
7000
区画A
12300
3600
8700
プロジェクター投影
インフォメーションシアター
36.7㎡
サーバー室
AIラック
映像モニター（40インチ）
ディスペンサー
誘導のれんサイン
商品ストック収納台
バックヤード
36.1㎡
事務机
6530
収納台（シンク付）
作業台
レジ
総合案内
荷物配送
観光案内スペース
49.7㎡
映像モニター（70インチ）
映像モニター（32インチ）
ベンチ
1495
ディスプレイ台
AIコンシェルジュ（55インチ）
テーブルタッチビジョン（55インチ×2）
55インチ
試食・試飲カウンター
ポップアップ台
物販
展示・販売コーナー
98.7㎡
革製品
鳥瞰マップ
事務室
37.4㎡
更衣スペース
更衣ロッカー
パーソナルロッカー
共用ロッカー
事務机
コピー機
冷蔵庫
カフェキッチン
ミニキッチン
事務室
授乳室
授乳室
4.0㎡
ベビーベッド
エントランスホール
多目的便所
4.0㎡
多目的
便所
ベビーカー保管スペース
車椅子保管スペース
出入口
運用上クローズ
出入口
出入口
出入口
コンセント（建物付帯）
サイネージ（可動式）
ポップアップワゴン（可動式）
1200
2200
28500
ベンチ
分割
3000
街灯（既設）
イーゼル看板（可動式）
ベンチ+植栽（既設）
イーゼル看板（可動式）
街灯（既設）

※事務室、授乳室、多目的便所への出入りを確認できるよう
監視カメラを設置すること。