1:1,000 83-46

道路台帳平面図

令和五年三月十七日 調製
令和七年三月二十一日 改訂

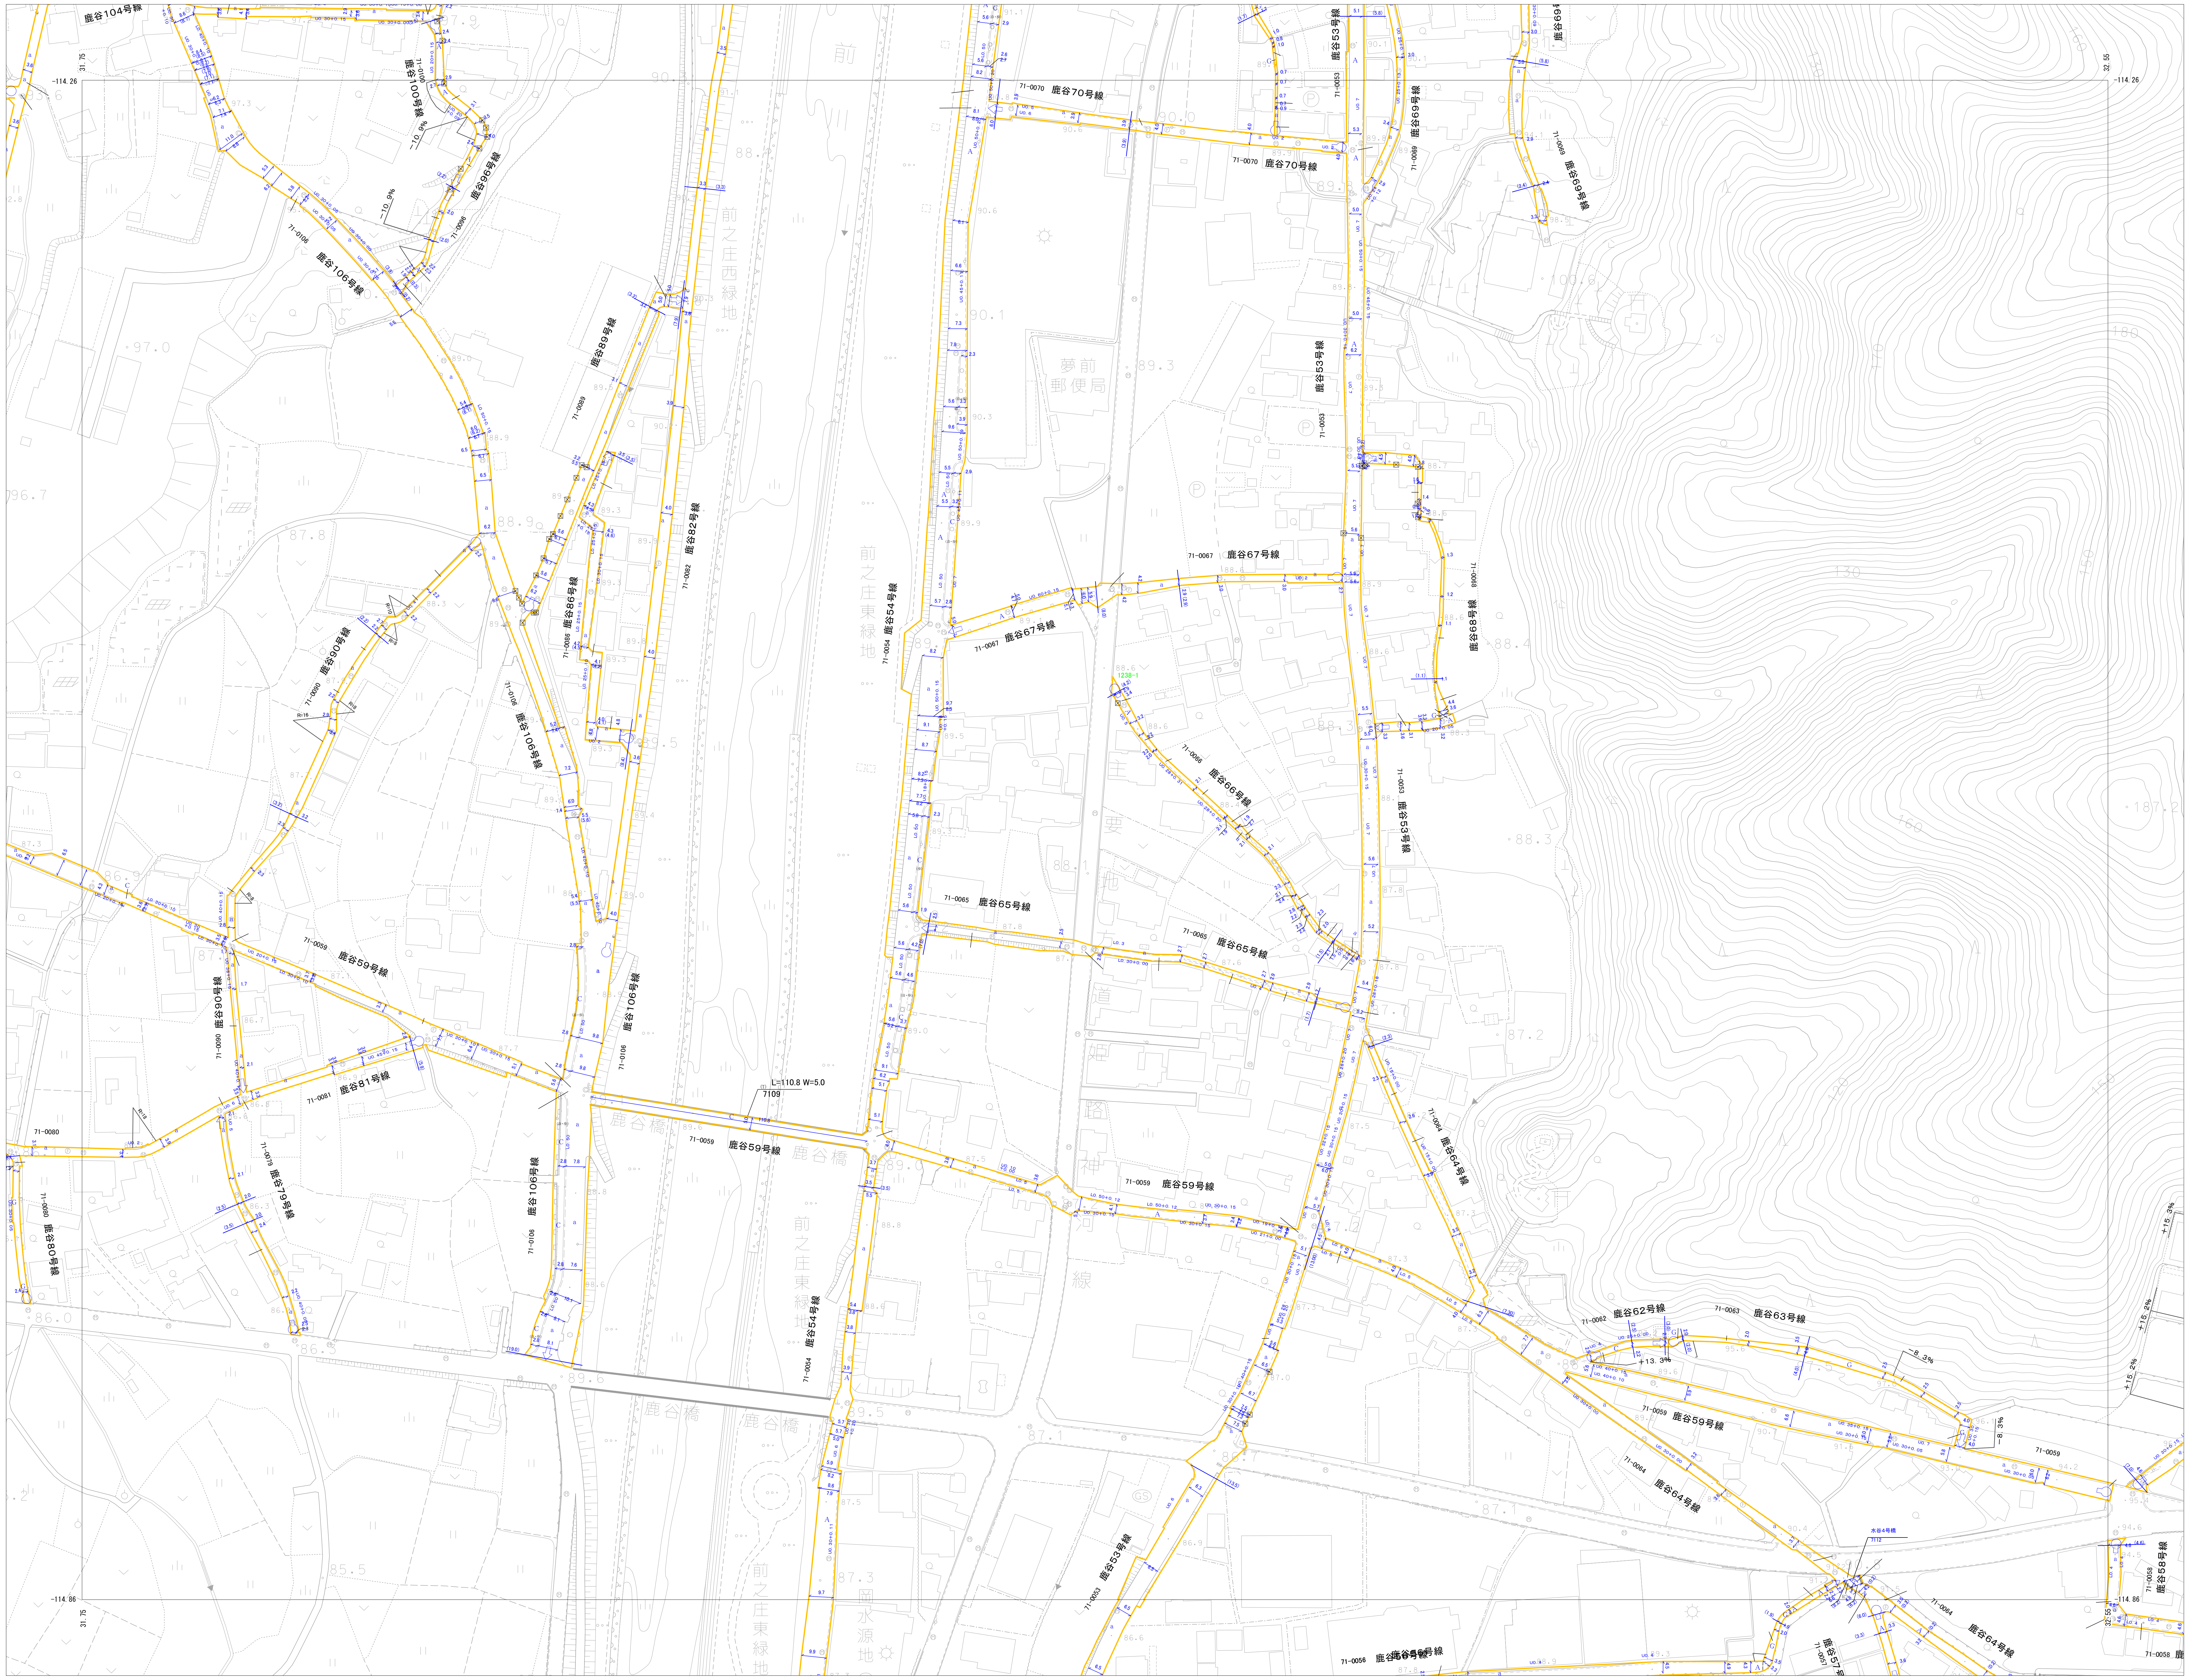

83-27	83-28	83-29
83-45	83-46	83-47
83-63	83-64	83-65

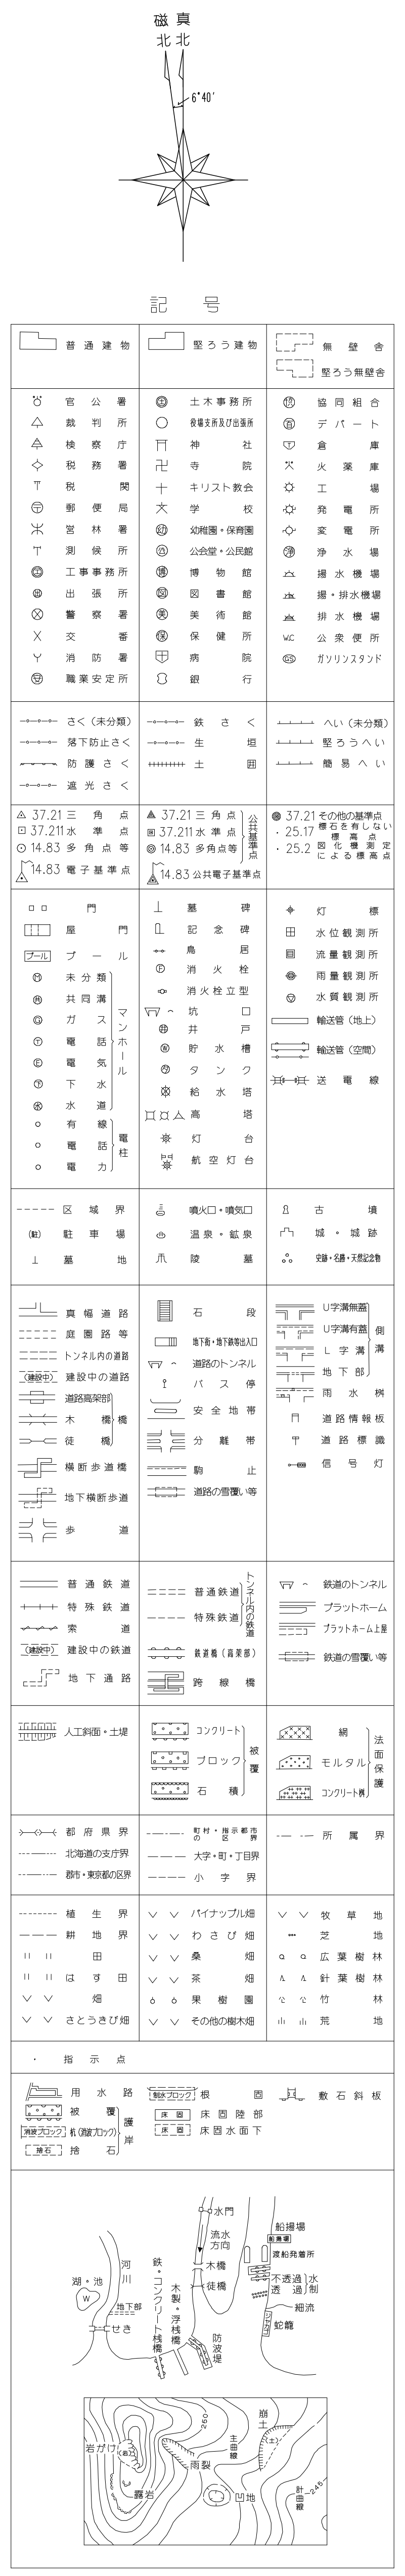

凡	例	
路線番号		10-0123
路線名称		○○線
起終点		起点 ⊂⊃ 終点 ⇨
幅員		5.50
側溝の種類	U	U字溝
	Ū	蓋付溝
	L	L字溝
	S	素堀溝
橋の種類	(T)	鋼
	(C)	コンクリート
	(I)	石
	(M)	木
	(TC)	混合橋
路面種類	C	コンクリート舗装
	A	高級アスファイルト舗装
	a	簡易アスファイルト舗装
	P	平板
	G	未舗装
	E	その他
舗装区分線		--------
道路区域線		―
勾配		+10%
曲線半径		R=10
地番		23
区間番号		0103
区間分割線		―
歩道等種別	(歩)	歩道
	(自・歩)	歩道+自転車道
	(自)	自転車歩行者道
	(分離)	歩道等(分離)

令和4年
令和7年3月

撮影 令和2年9月
測図 令和2年10月
現調 令和3年10月

座標系 第Ⅴ系
等高線間隔1m

1:1,000
0 10 20 30 40 50 60 70 80 90 100 m

この測量成果は、国土地理院長の助言をうけて得たものである。
(助言番号)令和6年 近公第 109号

計画機関 姫路市
作業機関 国際航業株式会社