




漁 港 名	坊 勢 漁 港
平面図対象番号	長 〇 1 - 2
種 類	護 岸
名 称	長 井 A 護 岸
対 象 延 長	8 6 . 5 m
縮 尺	S=1/100 (A4)

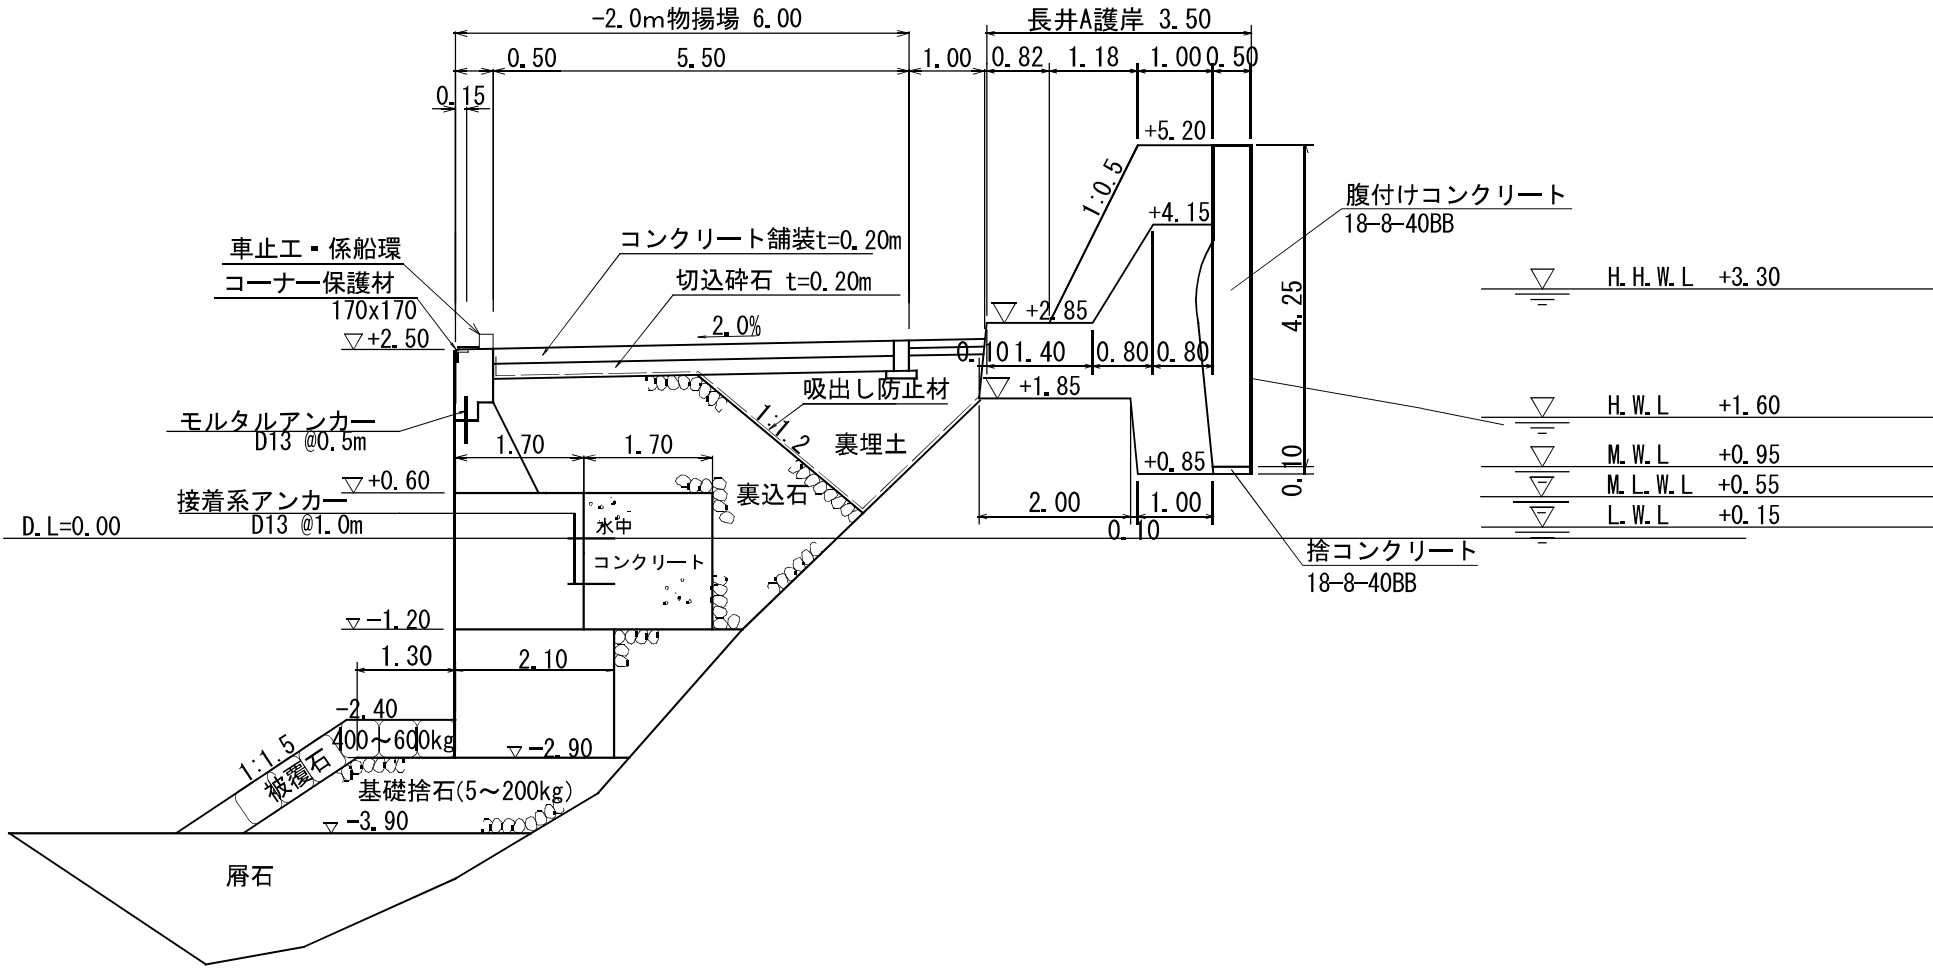


漁 港 名	坊 勢 漁 港
平面図対象番号	長 〇 1－5
種 類	護 岸
名 称	長 井 A 護 岸
対 象 延 長	5. 0 m
縮 尺	S=1/100 (A4)

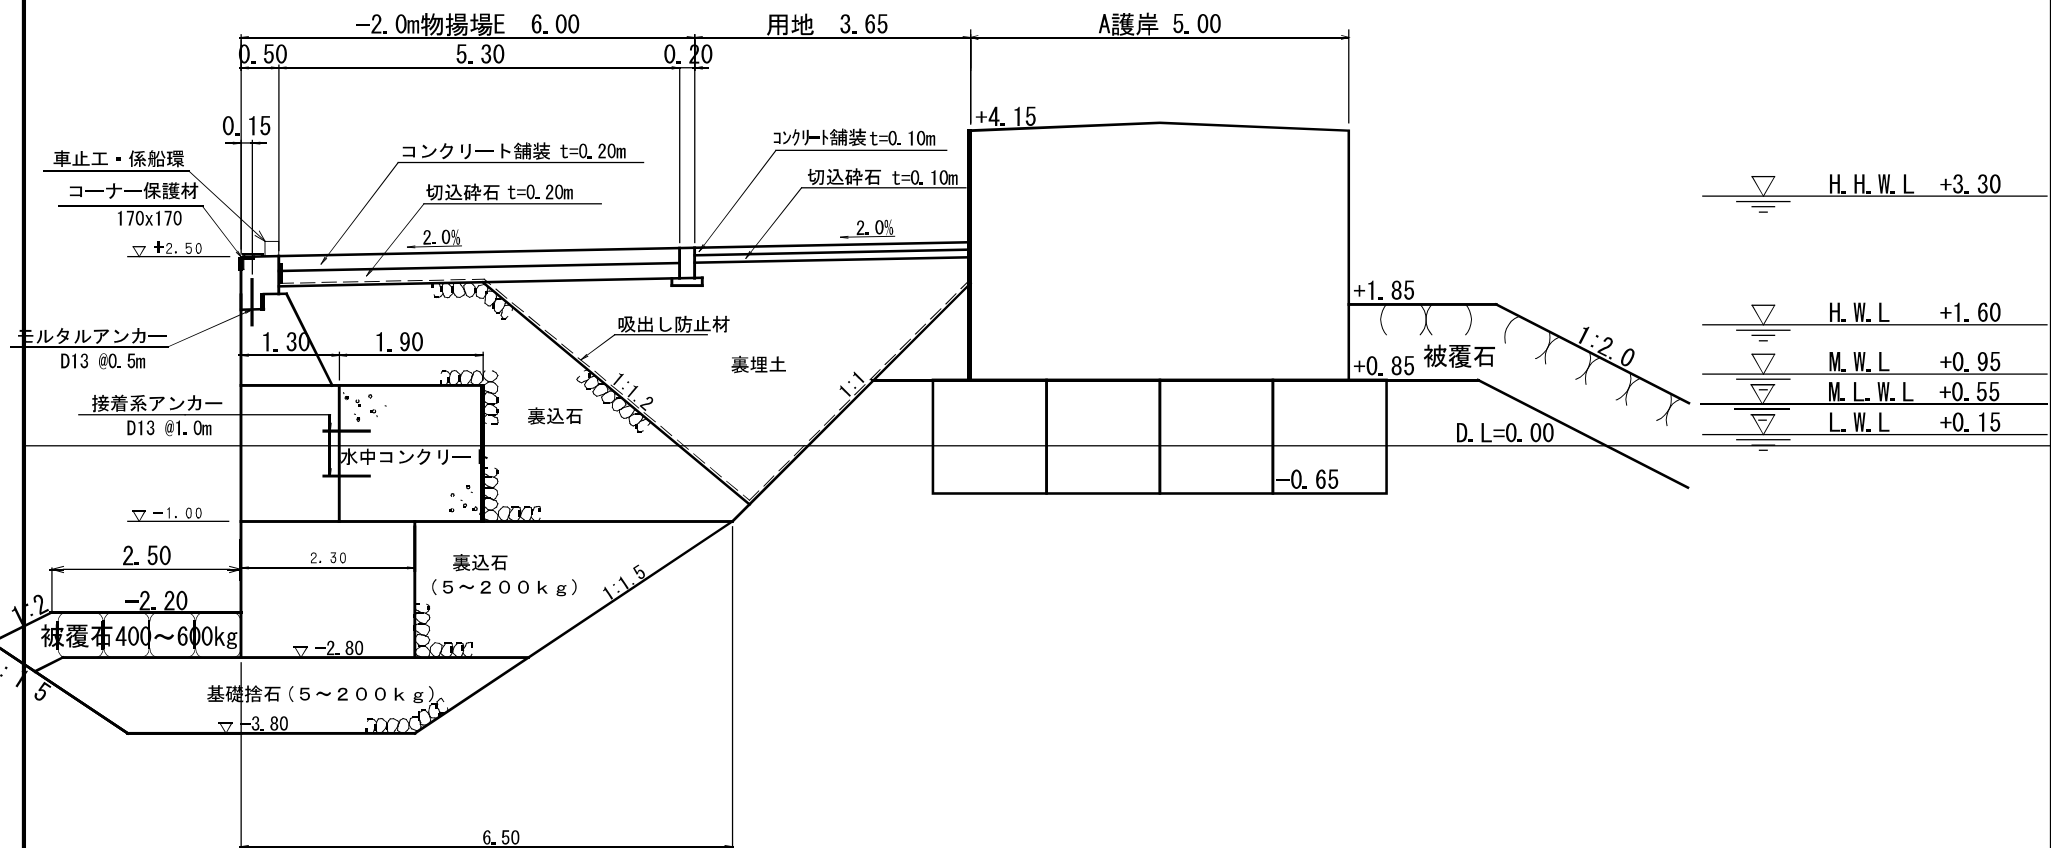


漁 港 名	坊 勢 漁 港
平面図対象番号	長 0 3 - 1
種 類	防 波 堤
名 称	長 3 号 防 波 堤
対 象 延 長	1 6 . 6 m
縮 尺	S=1/100 (A4)

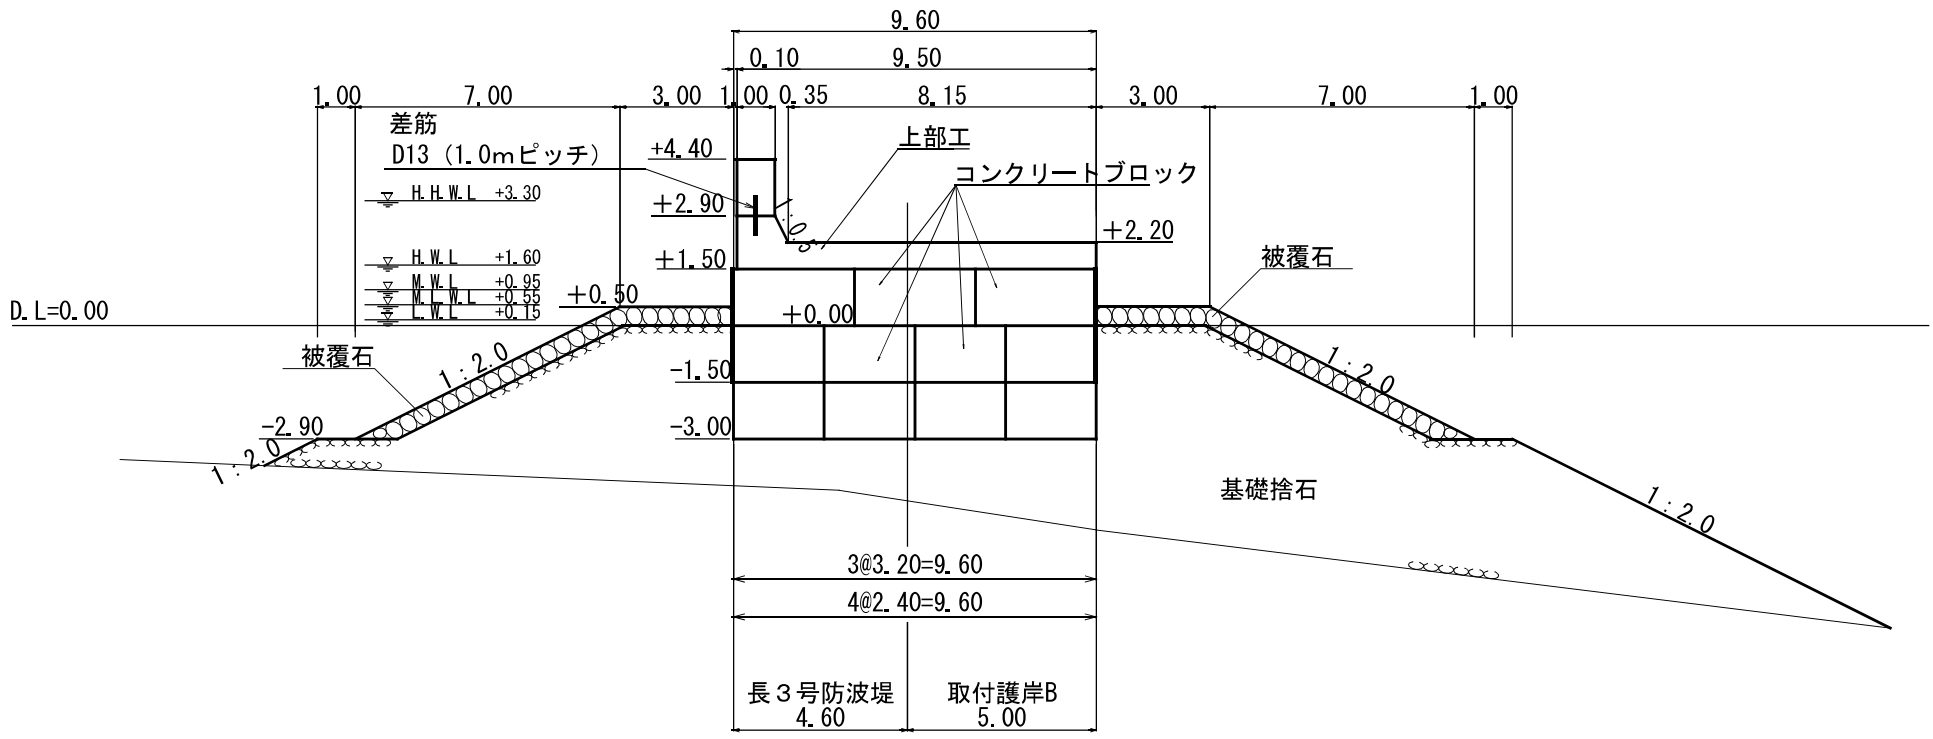


漁 港 名	坊 勢 漁 港
平面図対象番号	長 0 3 - 2
種 類	防 波 堤
名 称	長 3 号 防 波 堤
対 象 延 長	6. 1 m
縮 尺	S=1/100 (A4)

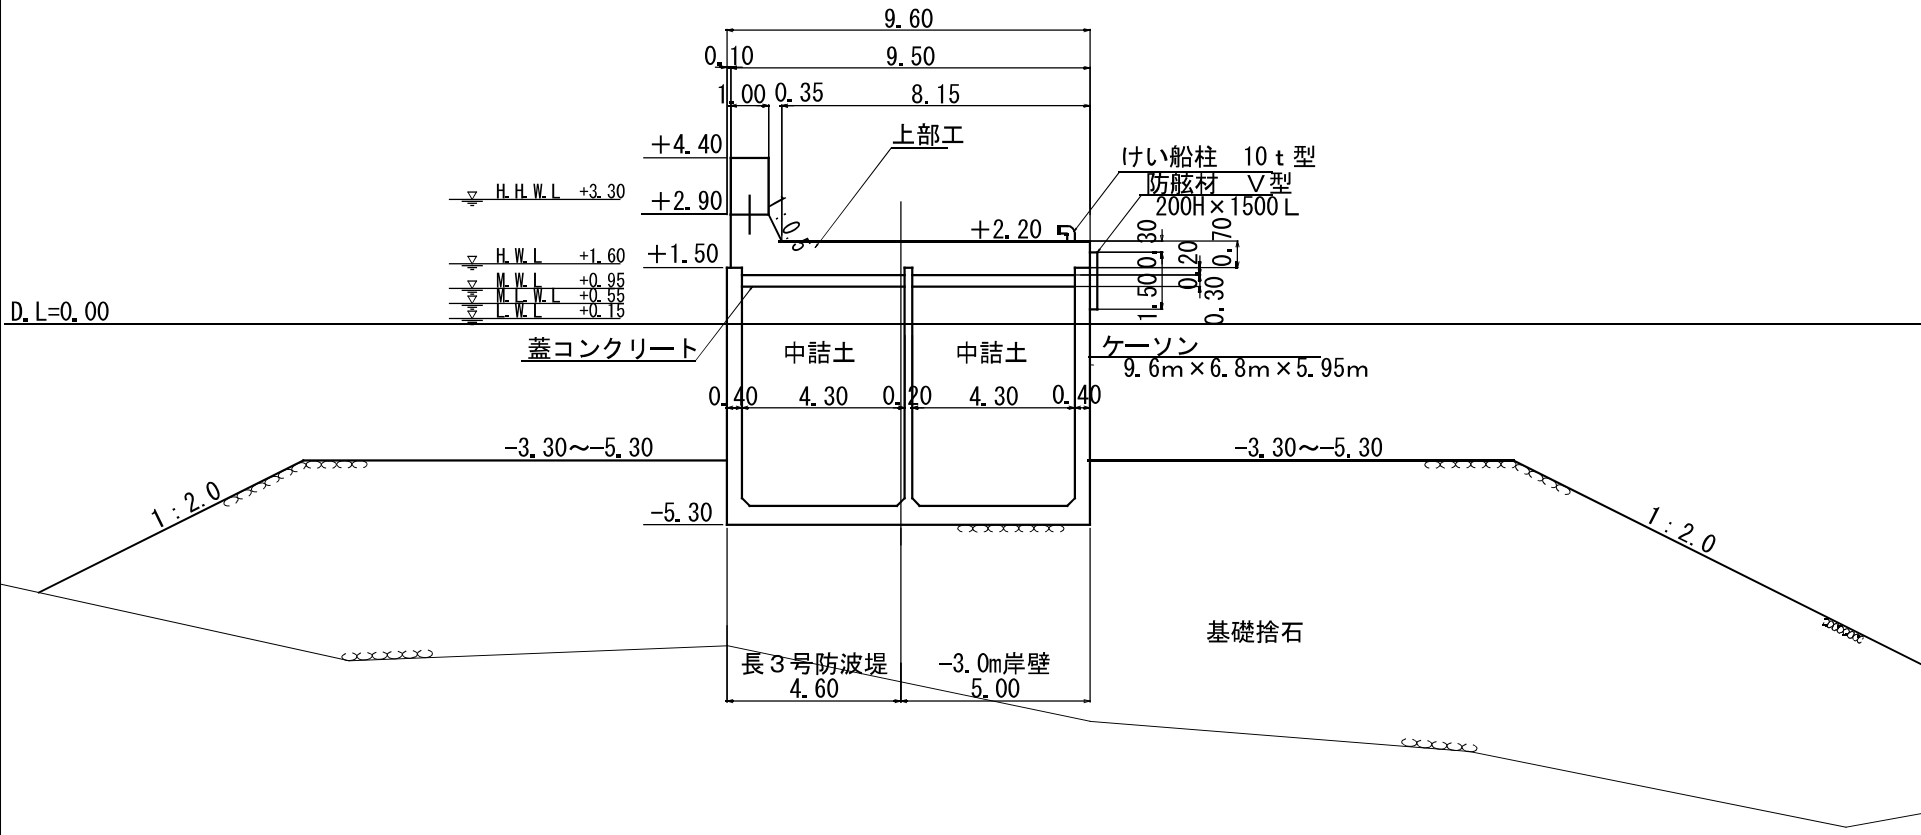


漁 港 名	坊 勢 漁 港
平面図対象番号	長 0 3 - 3
種 類	防 波 堤
名 称	長 3 号 防波堤
対 象 延 長	1 0 . 0 m
縮 尺	S=1/200 (A4)

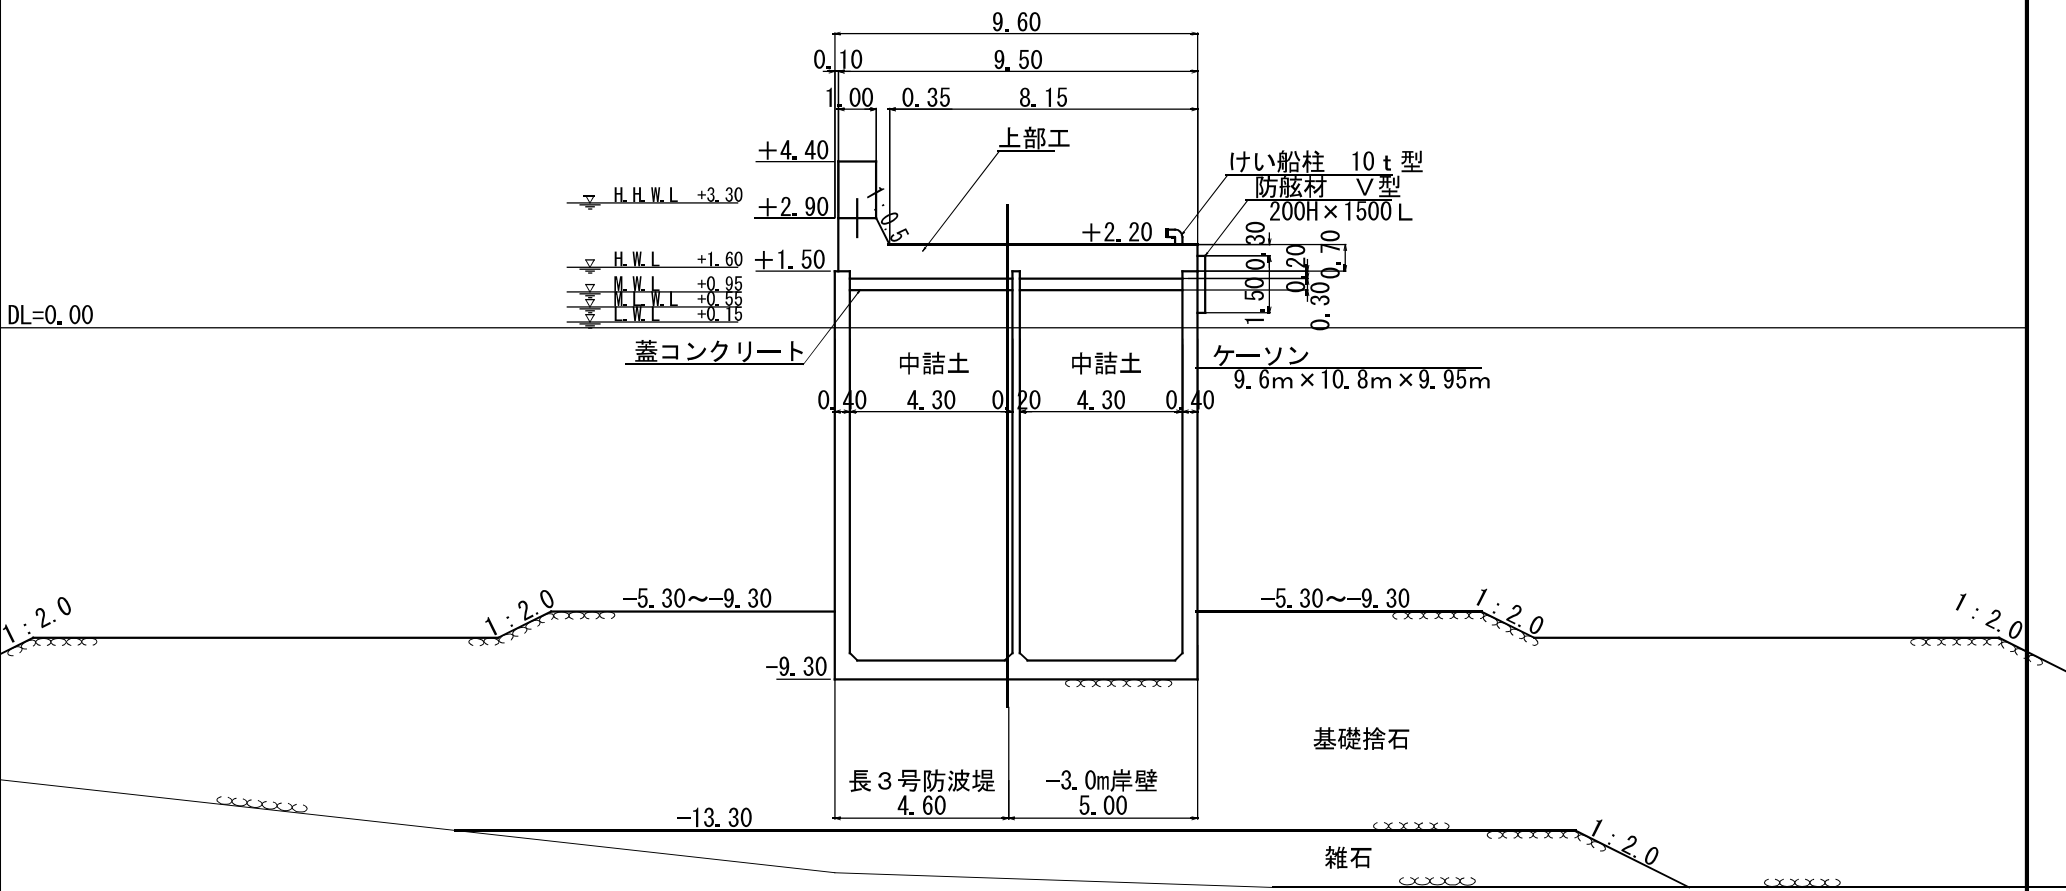


漁 港 名	坊 勢 漁 港
平面図対象番号	長 0 3 - 4
種 類	防 波 堤
名 称	長 3 号 防波堤
対 象 延 長	1 0 . 0 m
縮 尺	S=1/200 (A4)

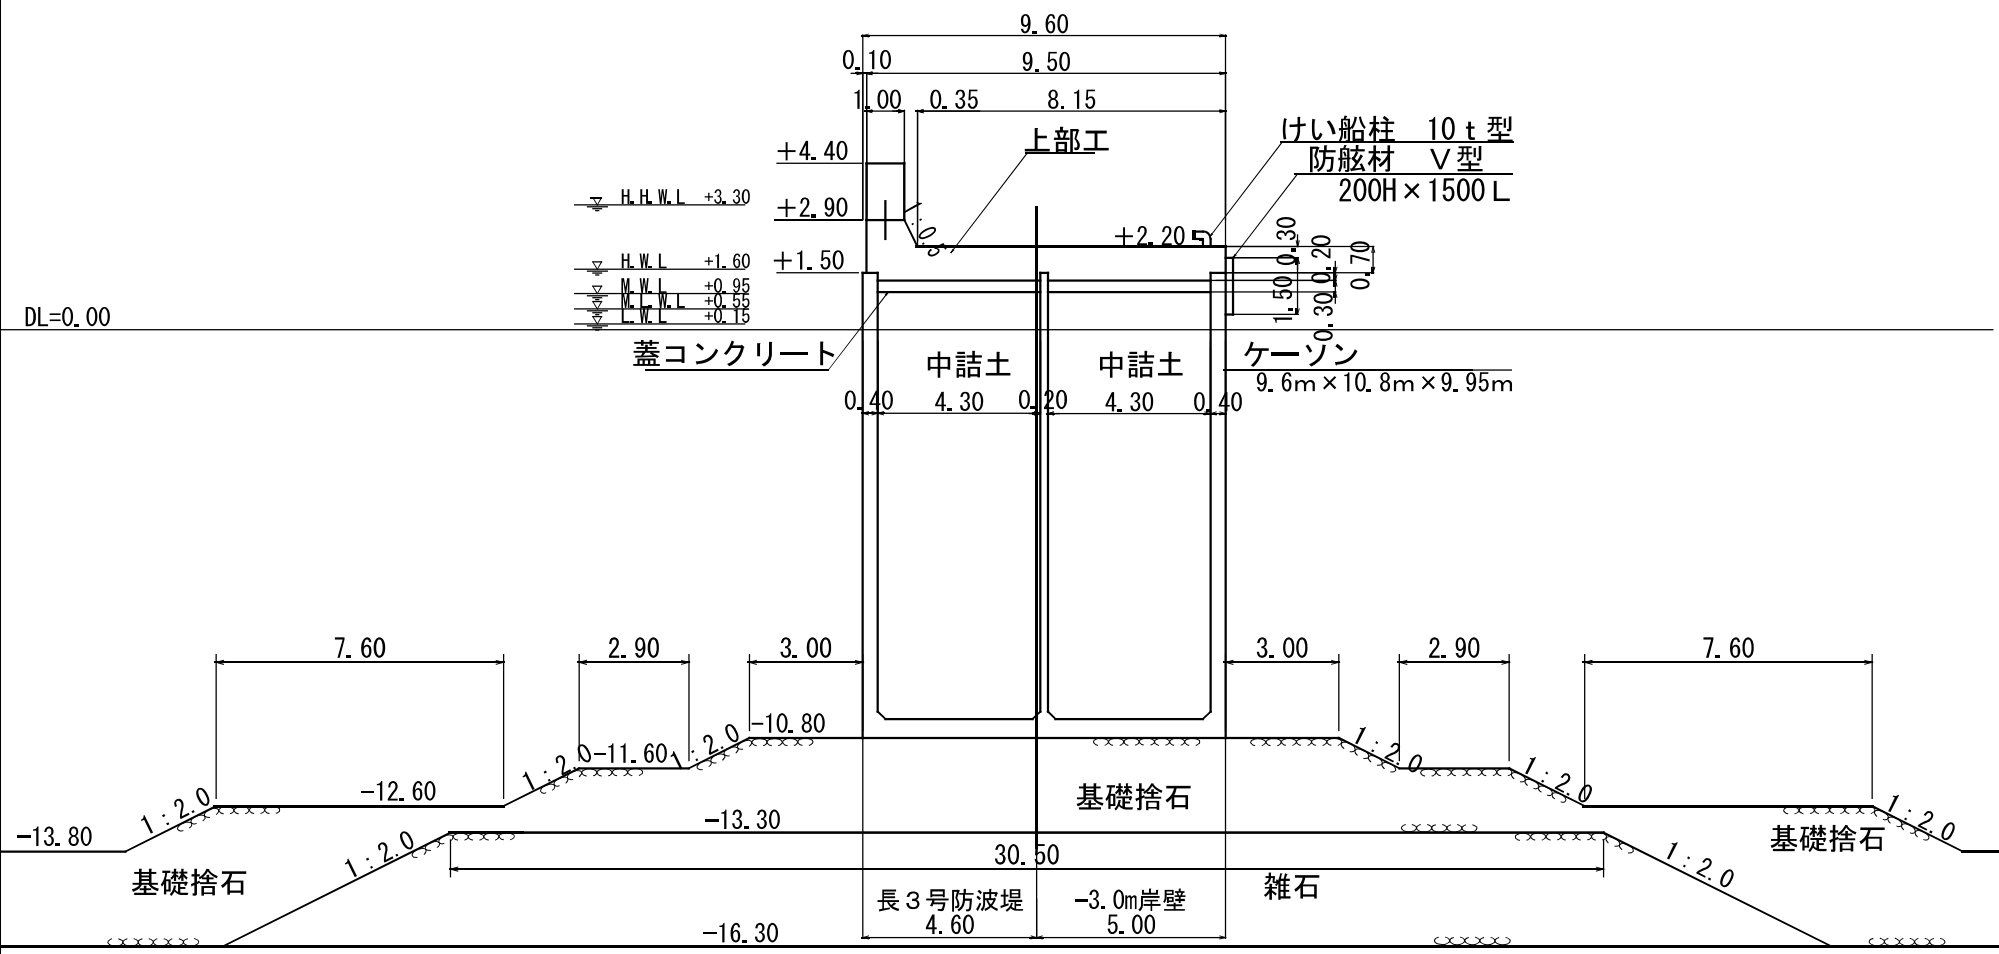



漁 港 名	坊 勢 漁 港
平面図対象番号	長 0 3 - 5
種 類	防 波 堤
名 称	長 3 号 防波堤
対 象 延 長	6 0 . 1 m
縮 尺	S=1/200 (A4)

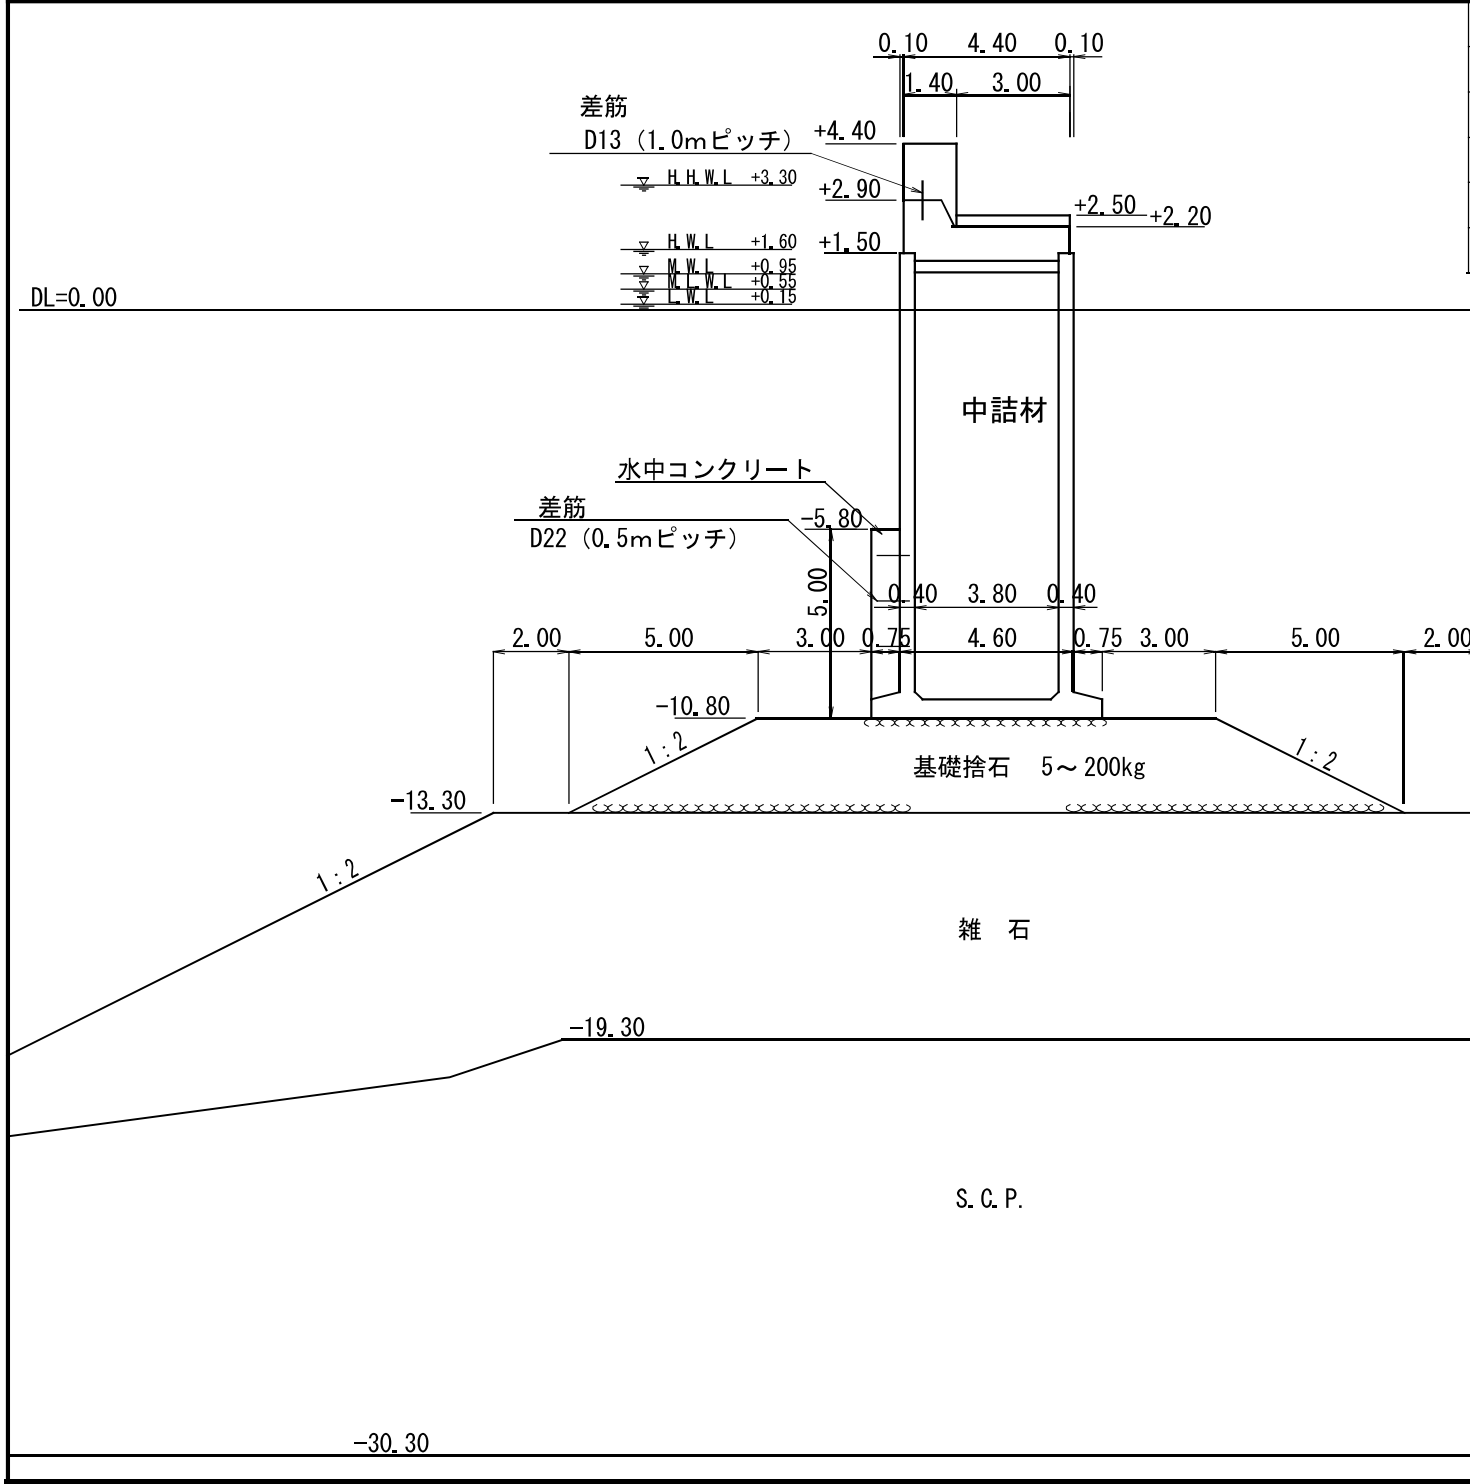

漁 港 名	坊 勢 漁 港
平面図対象番号	長 〇 4 ー 1
種 類	防 波 堤
名 称	長 4 号 防波堤
対 象 延 長	1 〇 . 2 m
縮 尺	S=1/200 (A4)

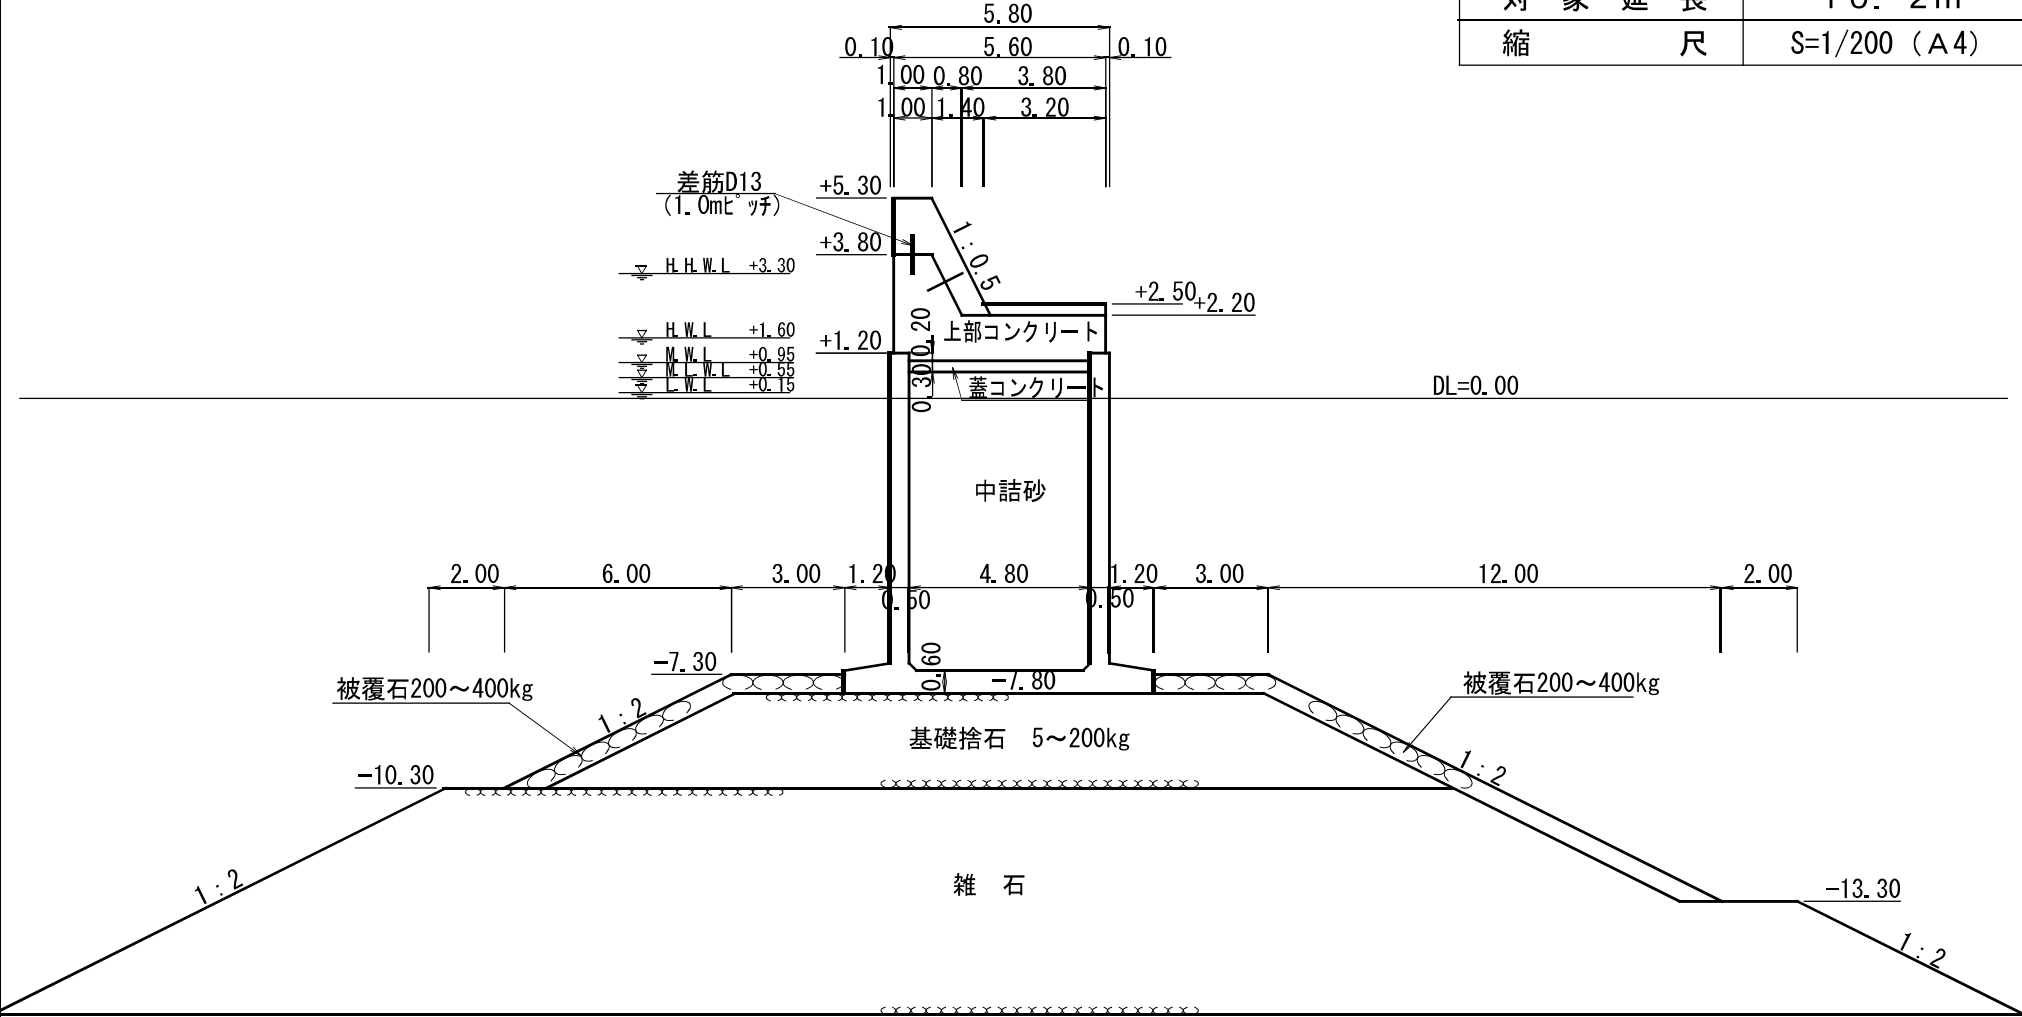


漁 港 名	坊 勢 漁 港
平面図対象番号	長 〇 4 ー 2 (A)
種 類	防 波 堤
名 称	長 4 号 防波堤
対 象 延 長	70. 2mのうち10. 2m
縮 尺	S=1/200 (A 4)

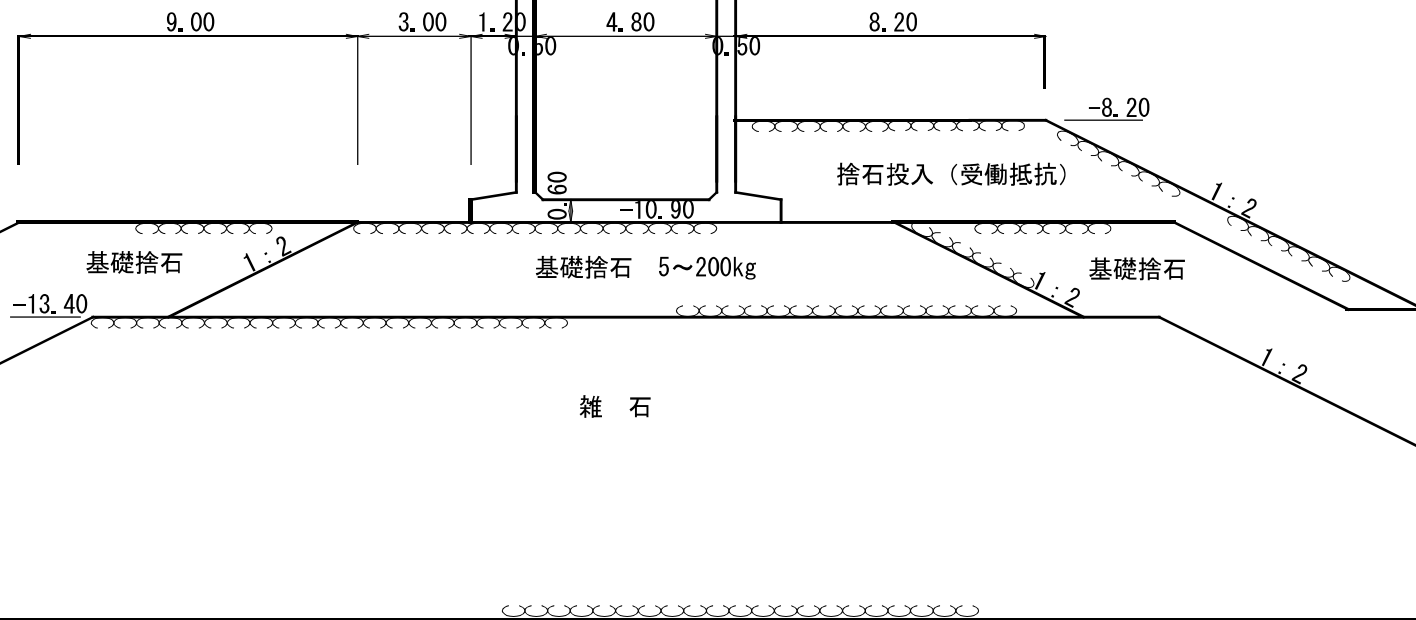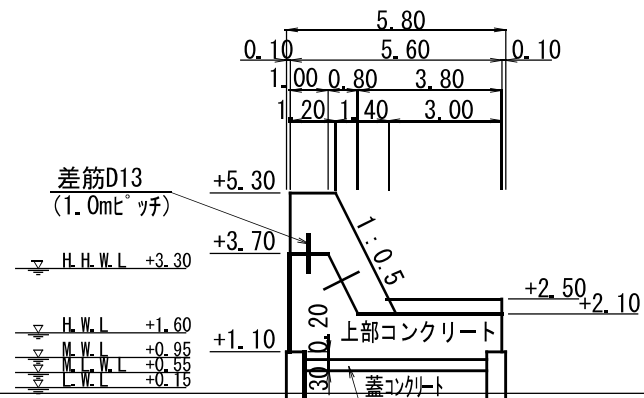


置 換 土


漁 港 名	坊 勢 漁 港
平面図対象番号	長 〇 4 ー 2 (B)
種 類	防 波 堤
名 称	長 4 号 防波堤
対 象 延 長	70.2mのうち60.0m
縮 尺	S=1/200 (A4)

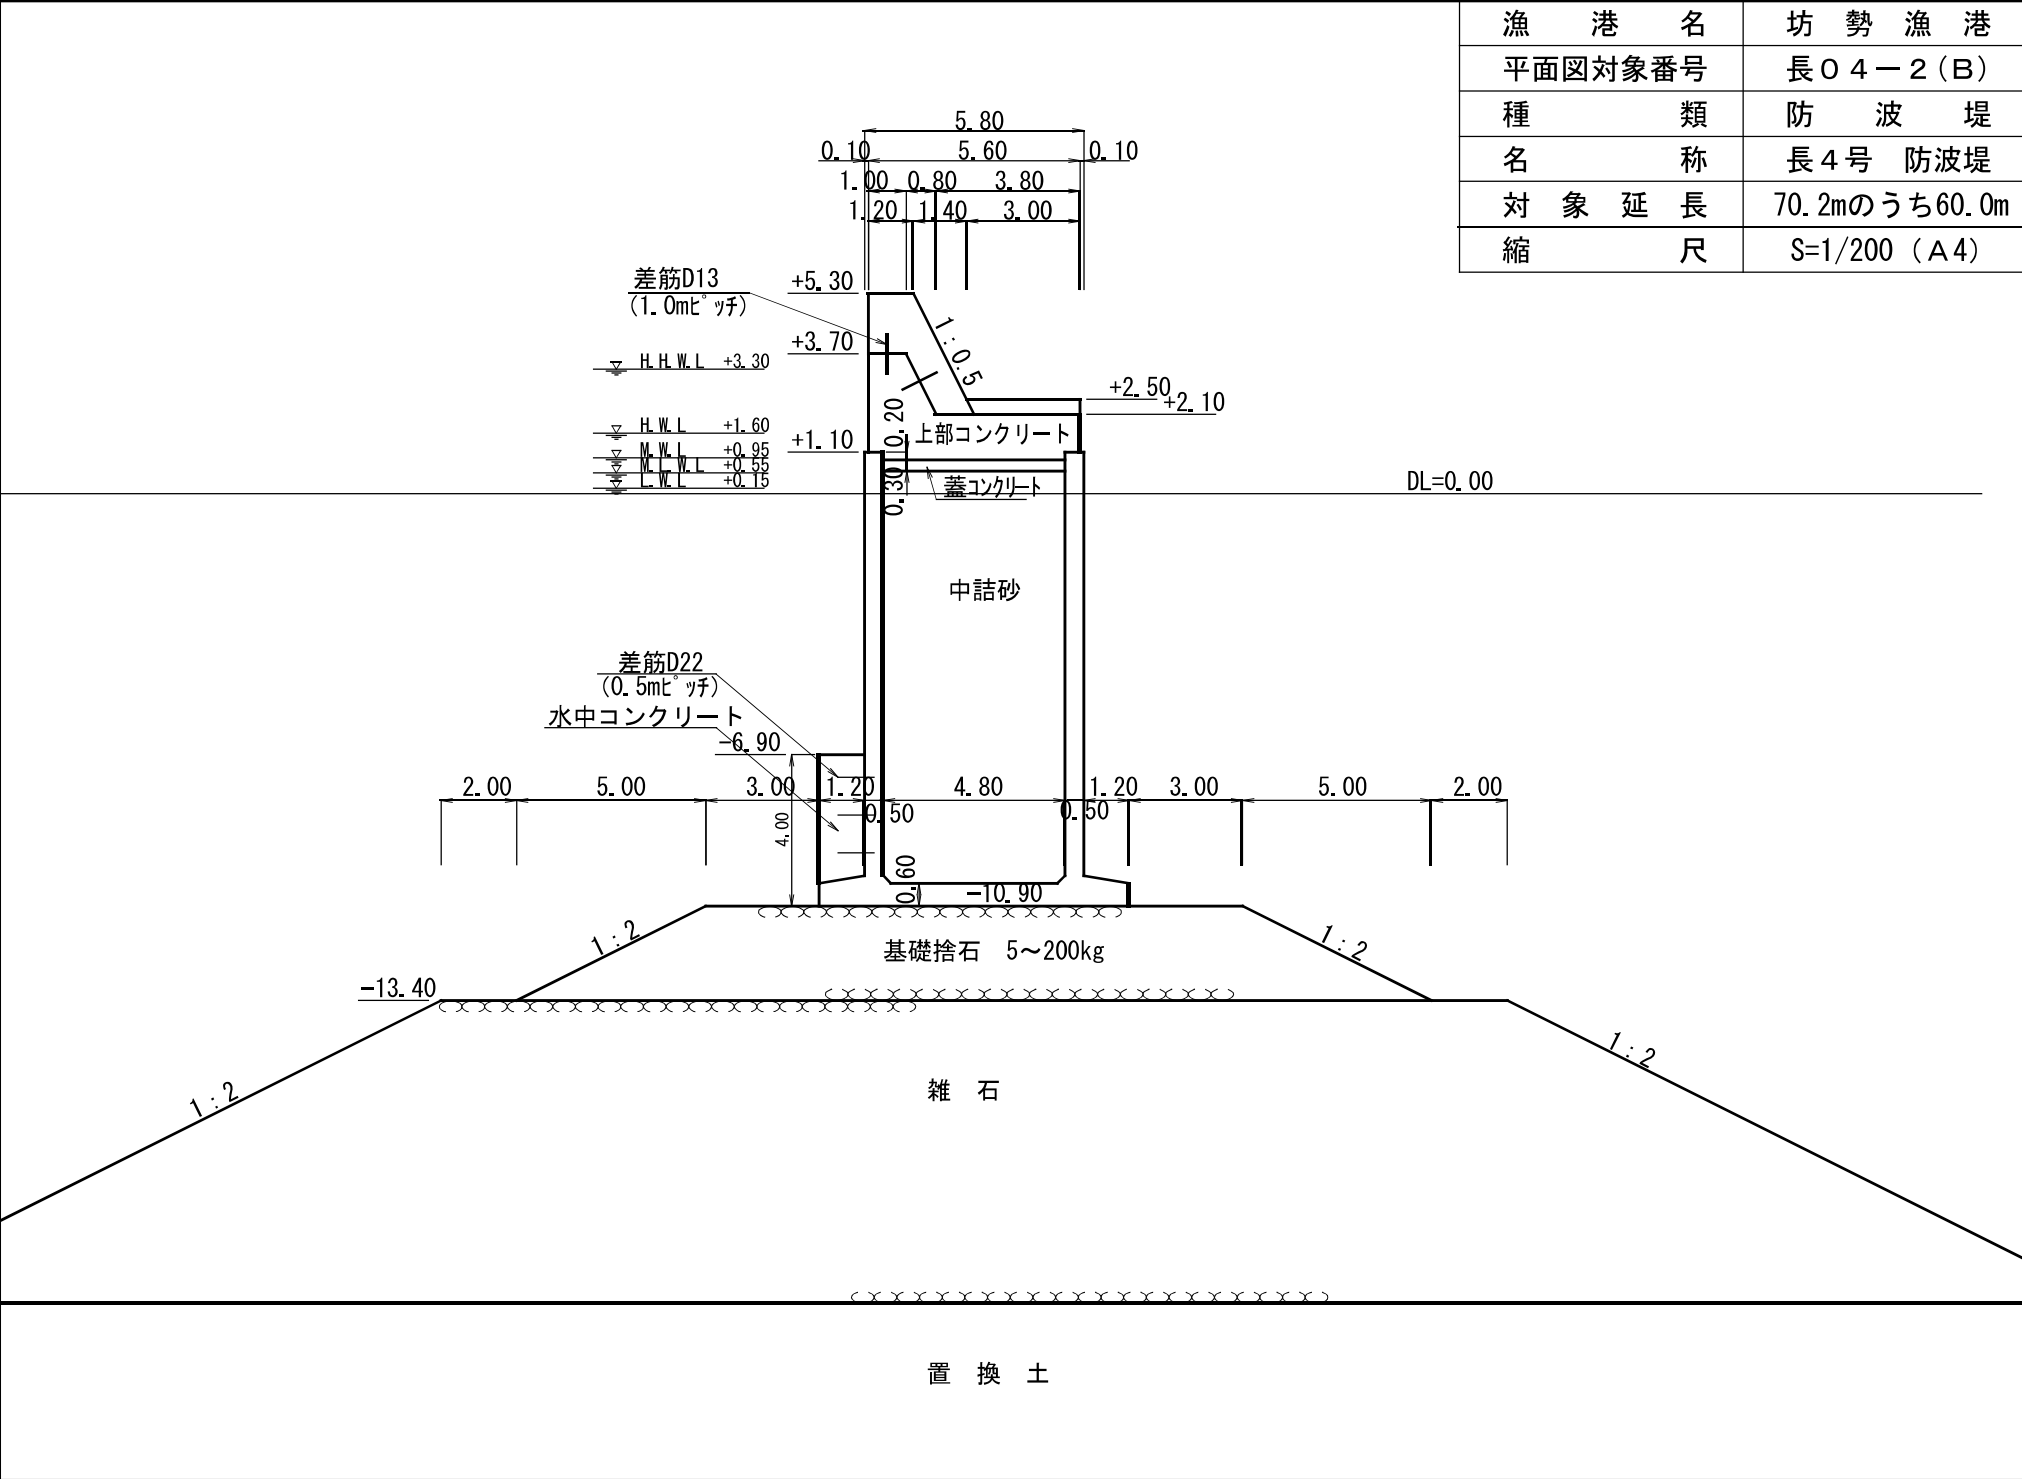


漁 港 名	坊 勢 漁 港
平面図対象番号	長 〇 4 - 3
種 類	防 波 堤
名 称	長 4 号 防波堤
対 象 延 長	5 9 . 9 m
縮 尺	S=1/200 (A4)

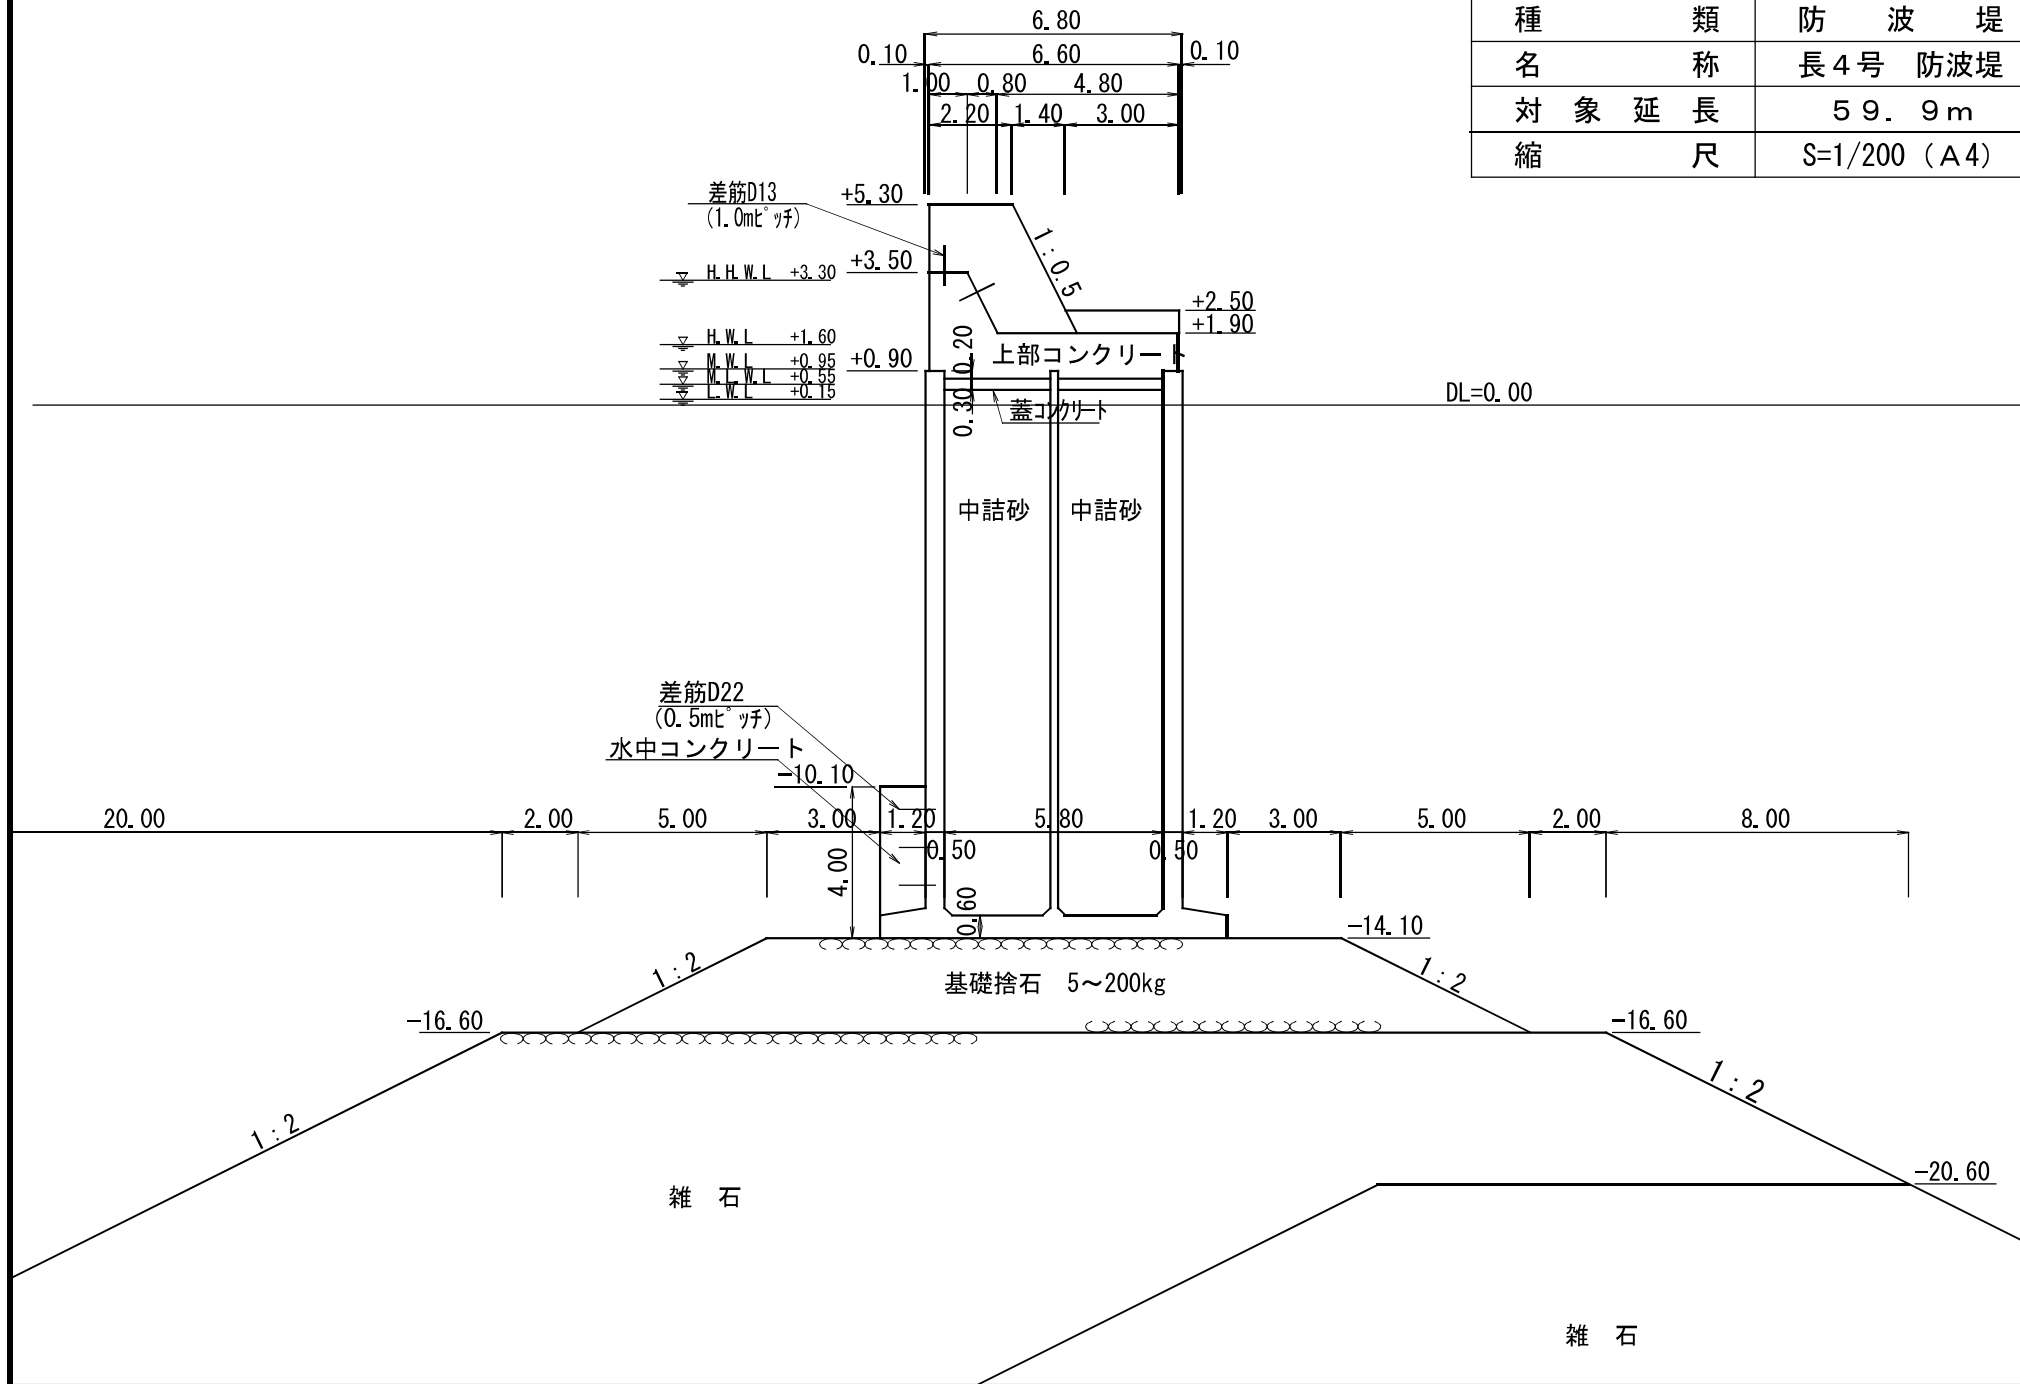


漁 港 名	坊 勢 漁 港
平面図対象番号	長 〇 5
種 類	防 波 堤
名 称	長 3 号浮防波堤
対 象 延 長	4 3. 0 m
縮 尺	S=1/600 (A4)

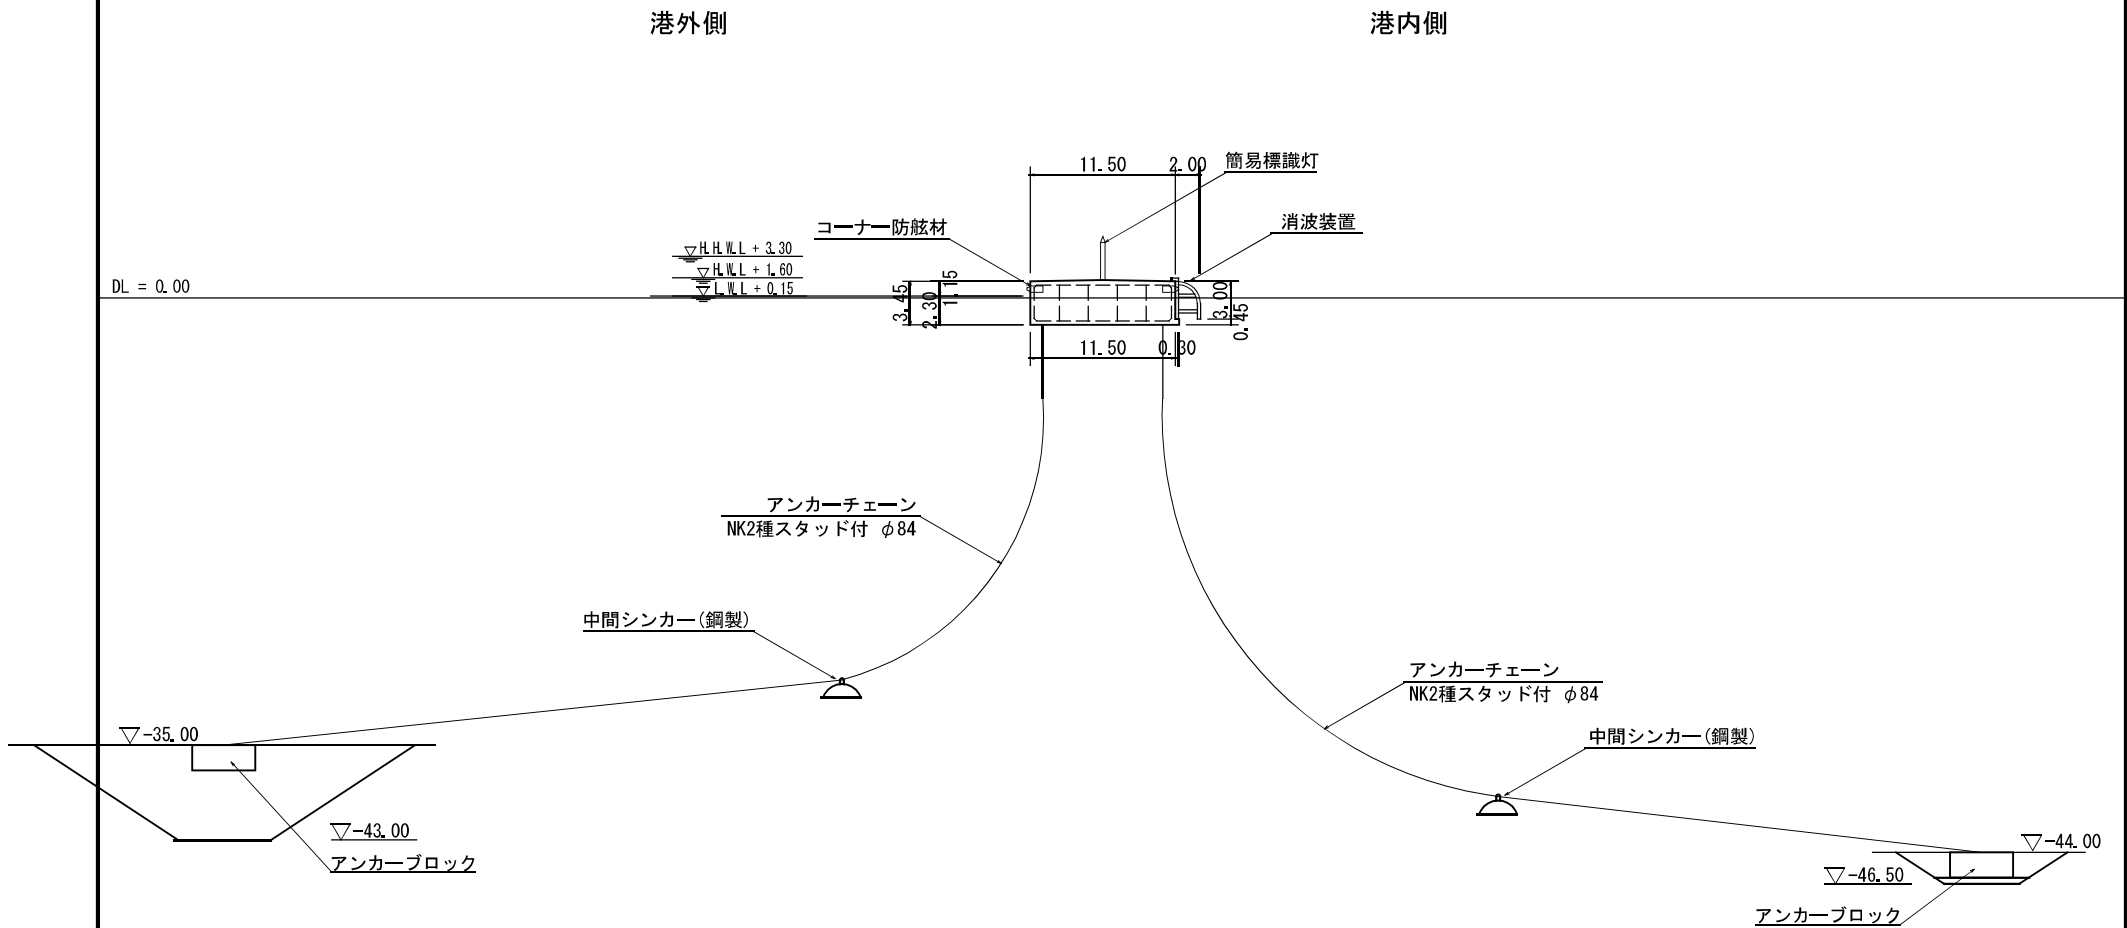


漁 港 名	坊 勢 漁 港
平面図対象番号	長 〇 8
種 類	護 岸
名 称	長 井 C 護 岸
対 象 延 長	1 5 . 6 m
縮 尺	S=1/100 (A4)

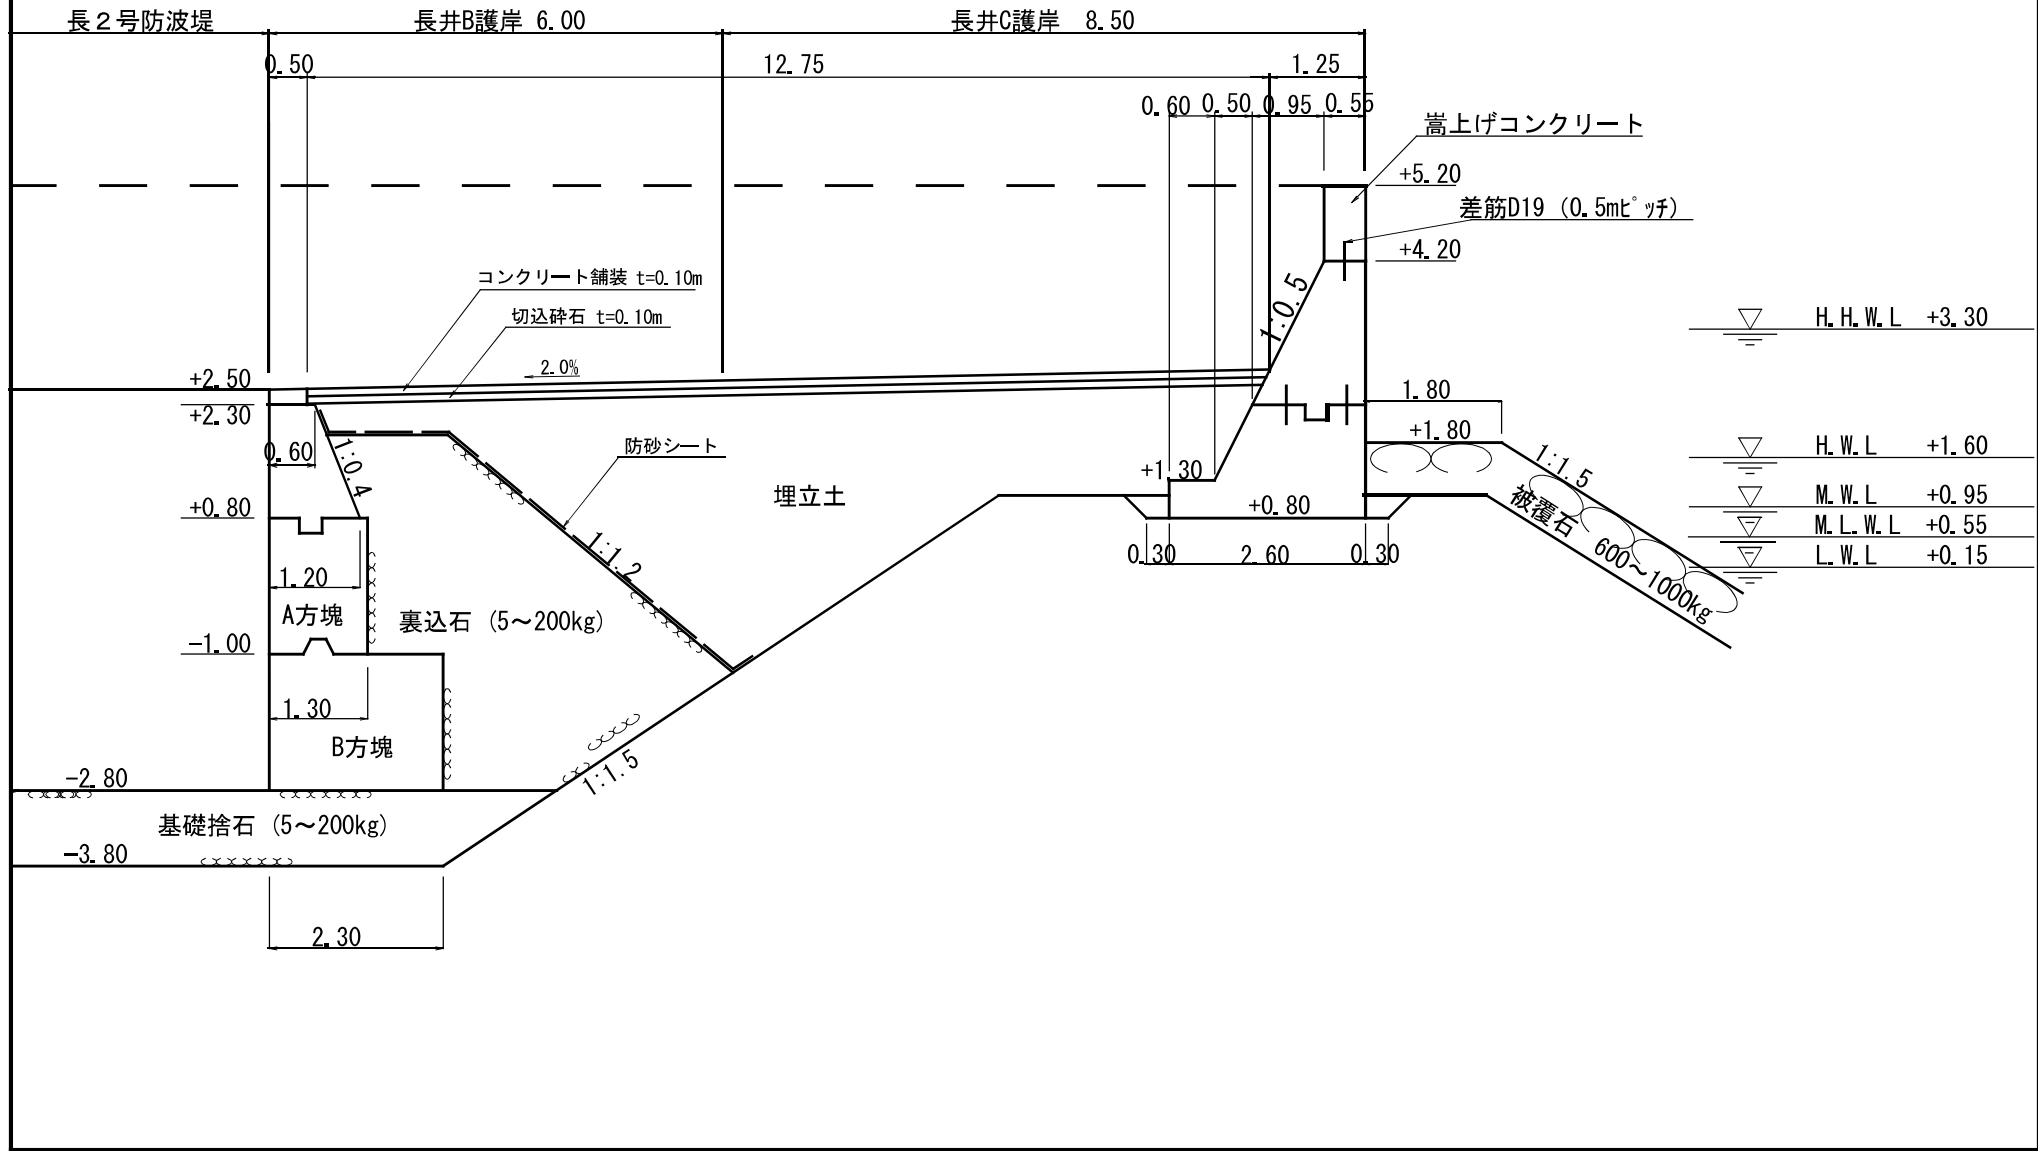


漁 港 名	坊 勢 漁 港
平面図対象番号	長 0 9
種 類	係 船 護 岸
名 称	長 井 護 岸
対 象 延 長	2 3. 2 m
縮 尺	S=1/100 (A4)

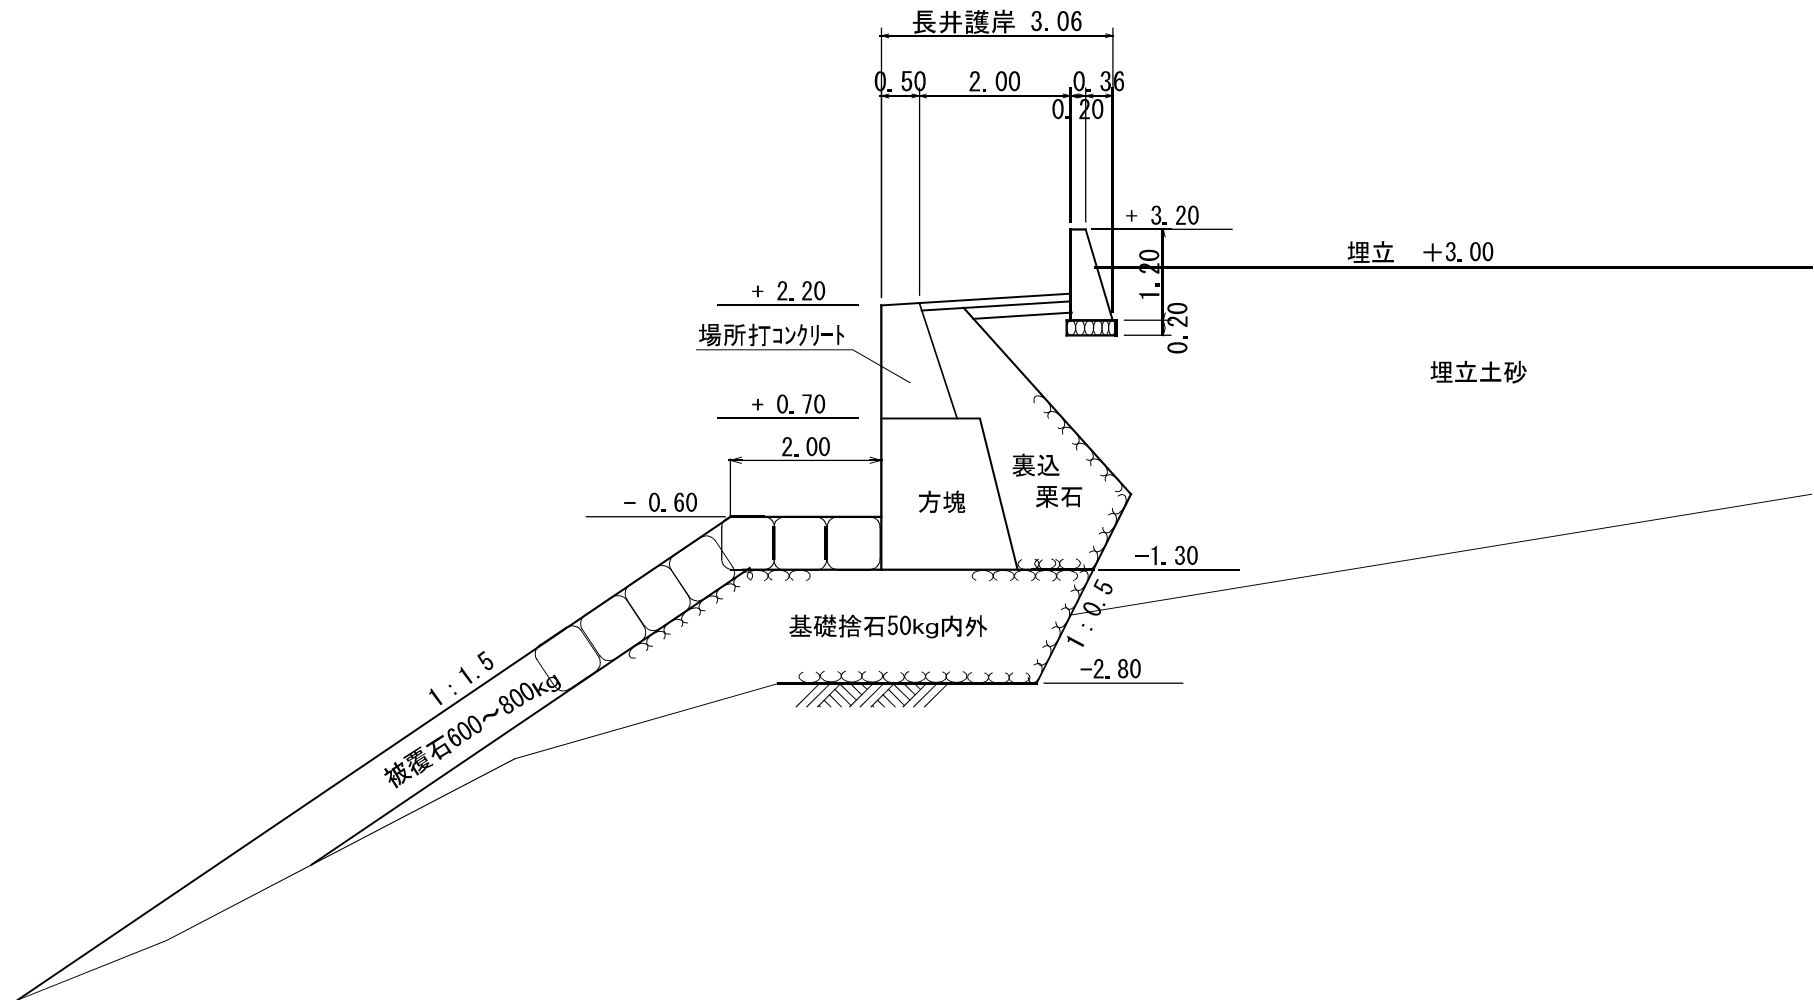


漁 港 名	坊 勢 漁 港
平面図対象番号	長 1 0
種 類	物 揚 場
名 称	長井-2.0m物揚場 A
対 象 延 長	8 0. 7 m
縮 尺	S=1/100 (A4)

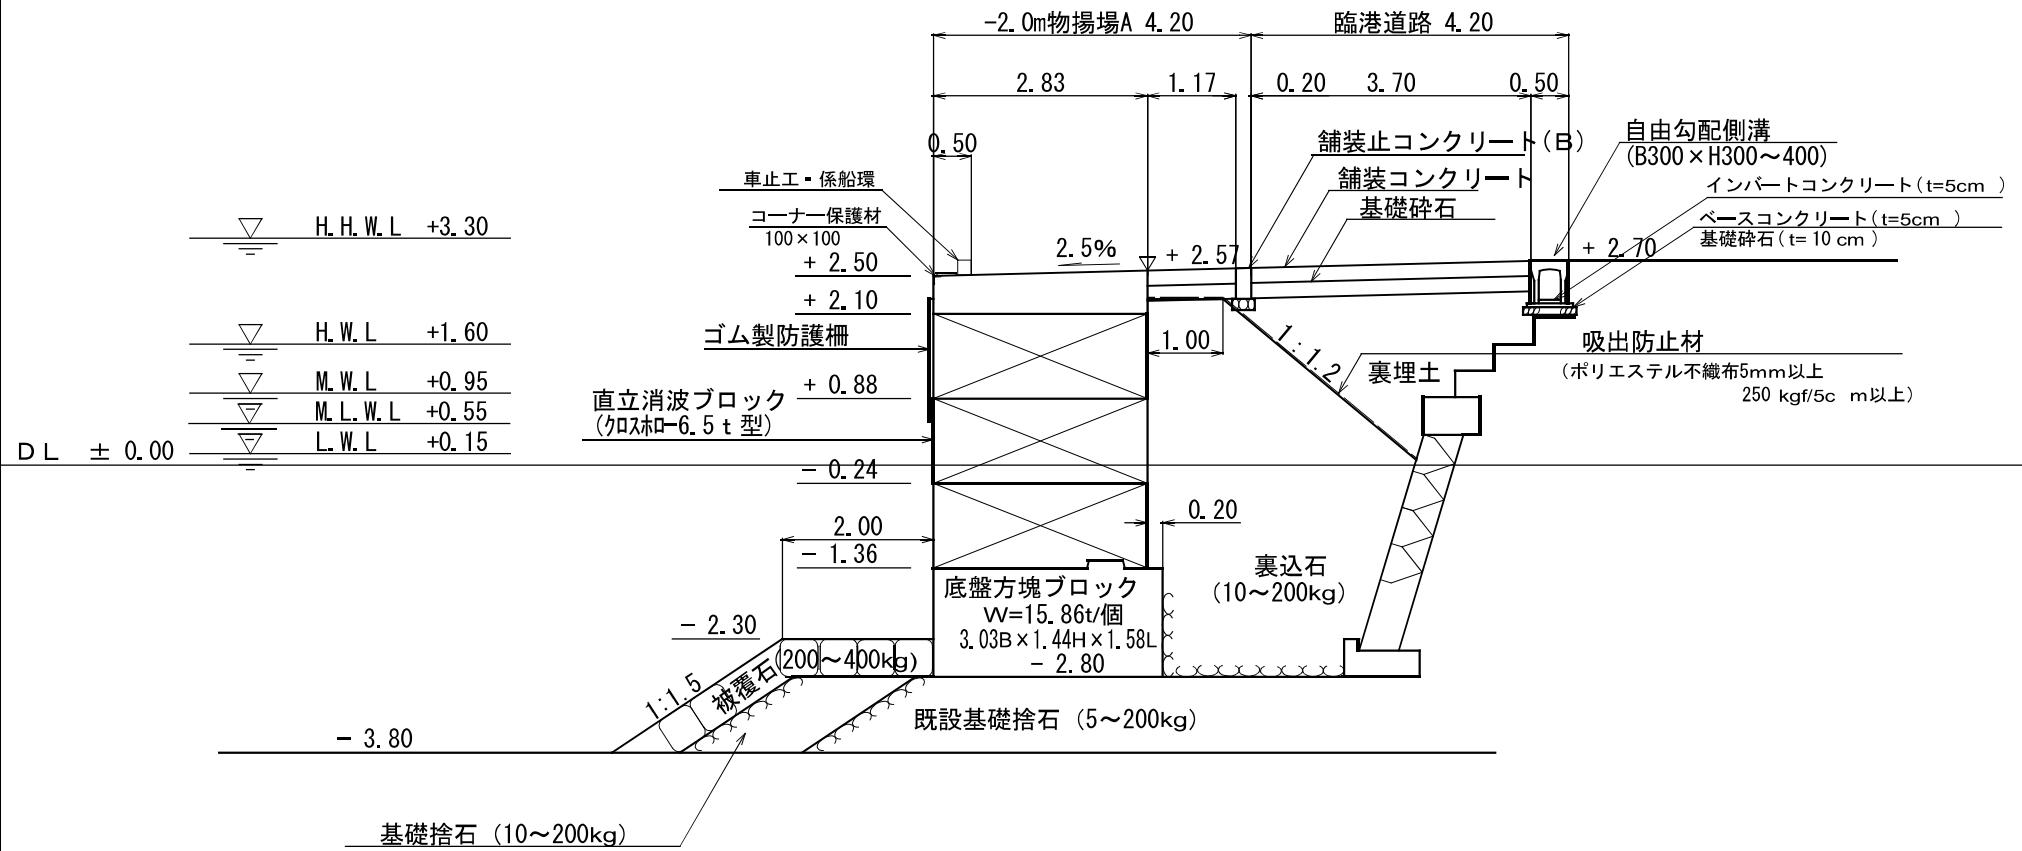


漁 港 名	坊 勢 漁 港
平面図対象番号	長 1 1
種 類	物 揚 場
名 称	長井-2.0m物揚場B
対 象 延 長	1 3 5. 0 m
縮 尺	S=1/100 (A4)

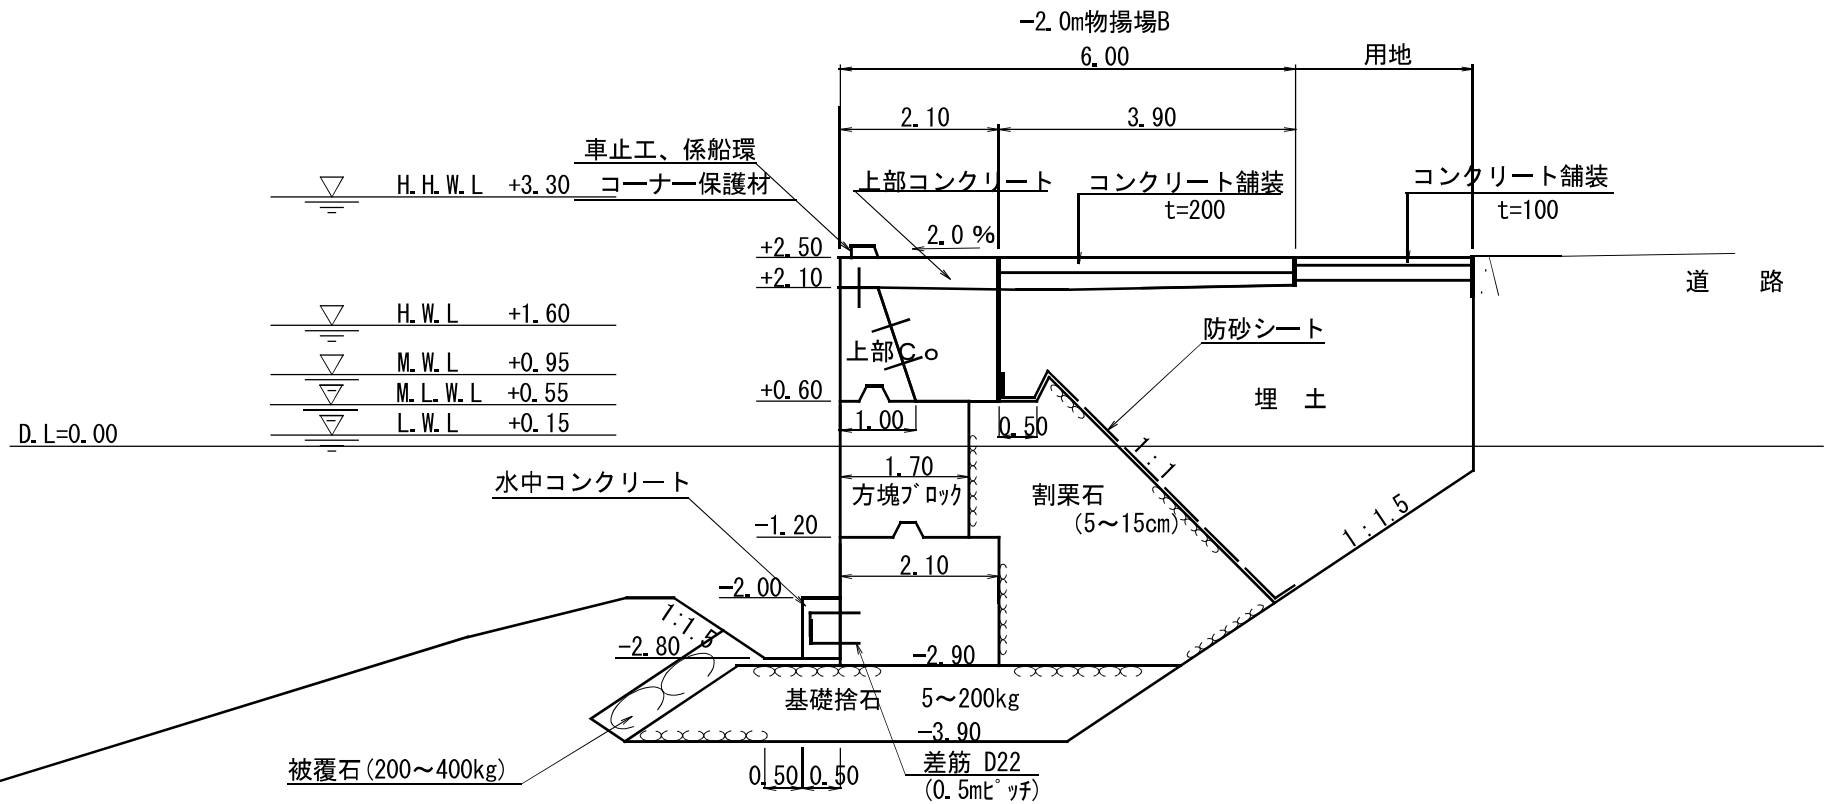


漁 港 名	坊 勢 漁 港
平面図対象番号	長 1 3
種 類	物 揚 場
名 称	長井-2.0m物揚場D
対 象 延 長	6 0 . 0 m
縮 尺	S=1/100 (A4)

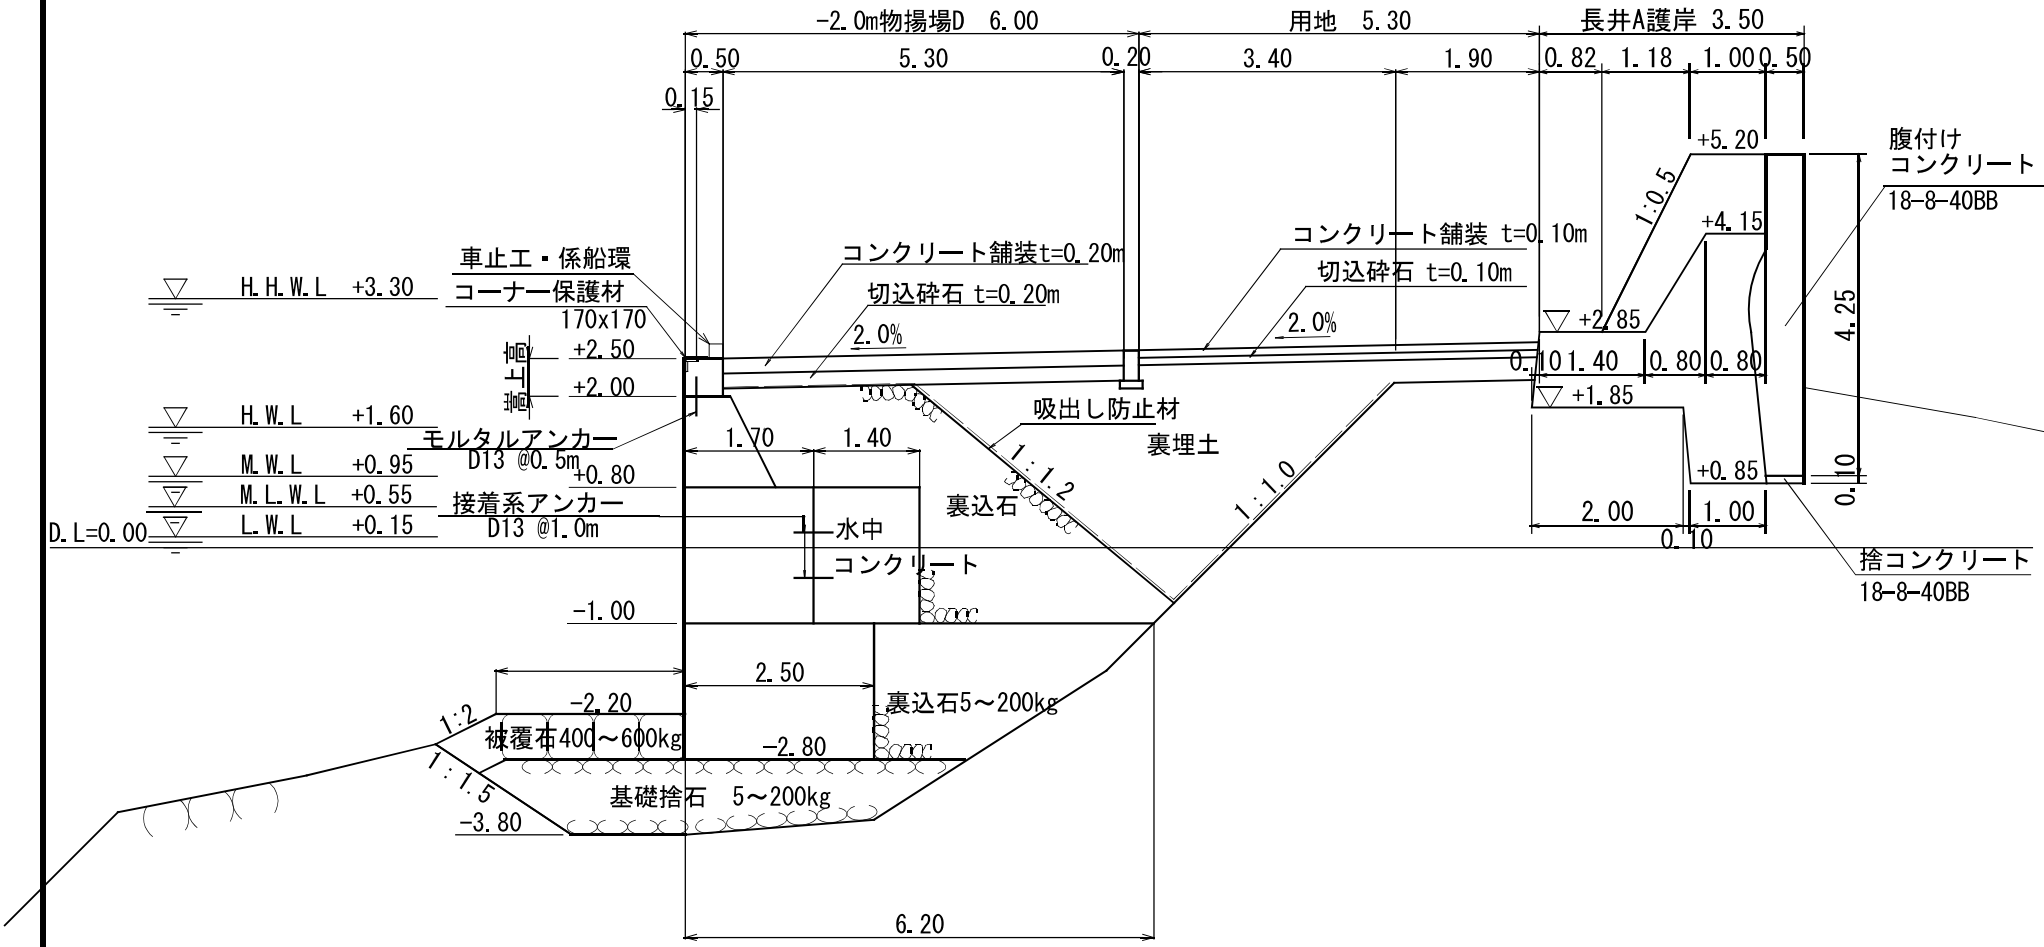


漁 港 名	坊 勢 漁 港
平面図対象番号	長 1 5
種 類	物 揚 場
名 称	長井-2.0m物揚場 F
対 象 延 長	7 5. 0 m
縮 尺	S=1/100 (A4)

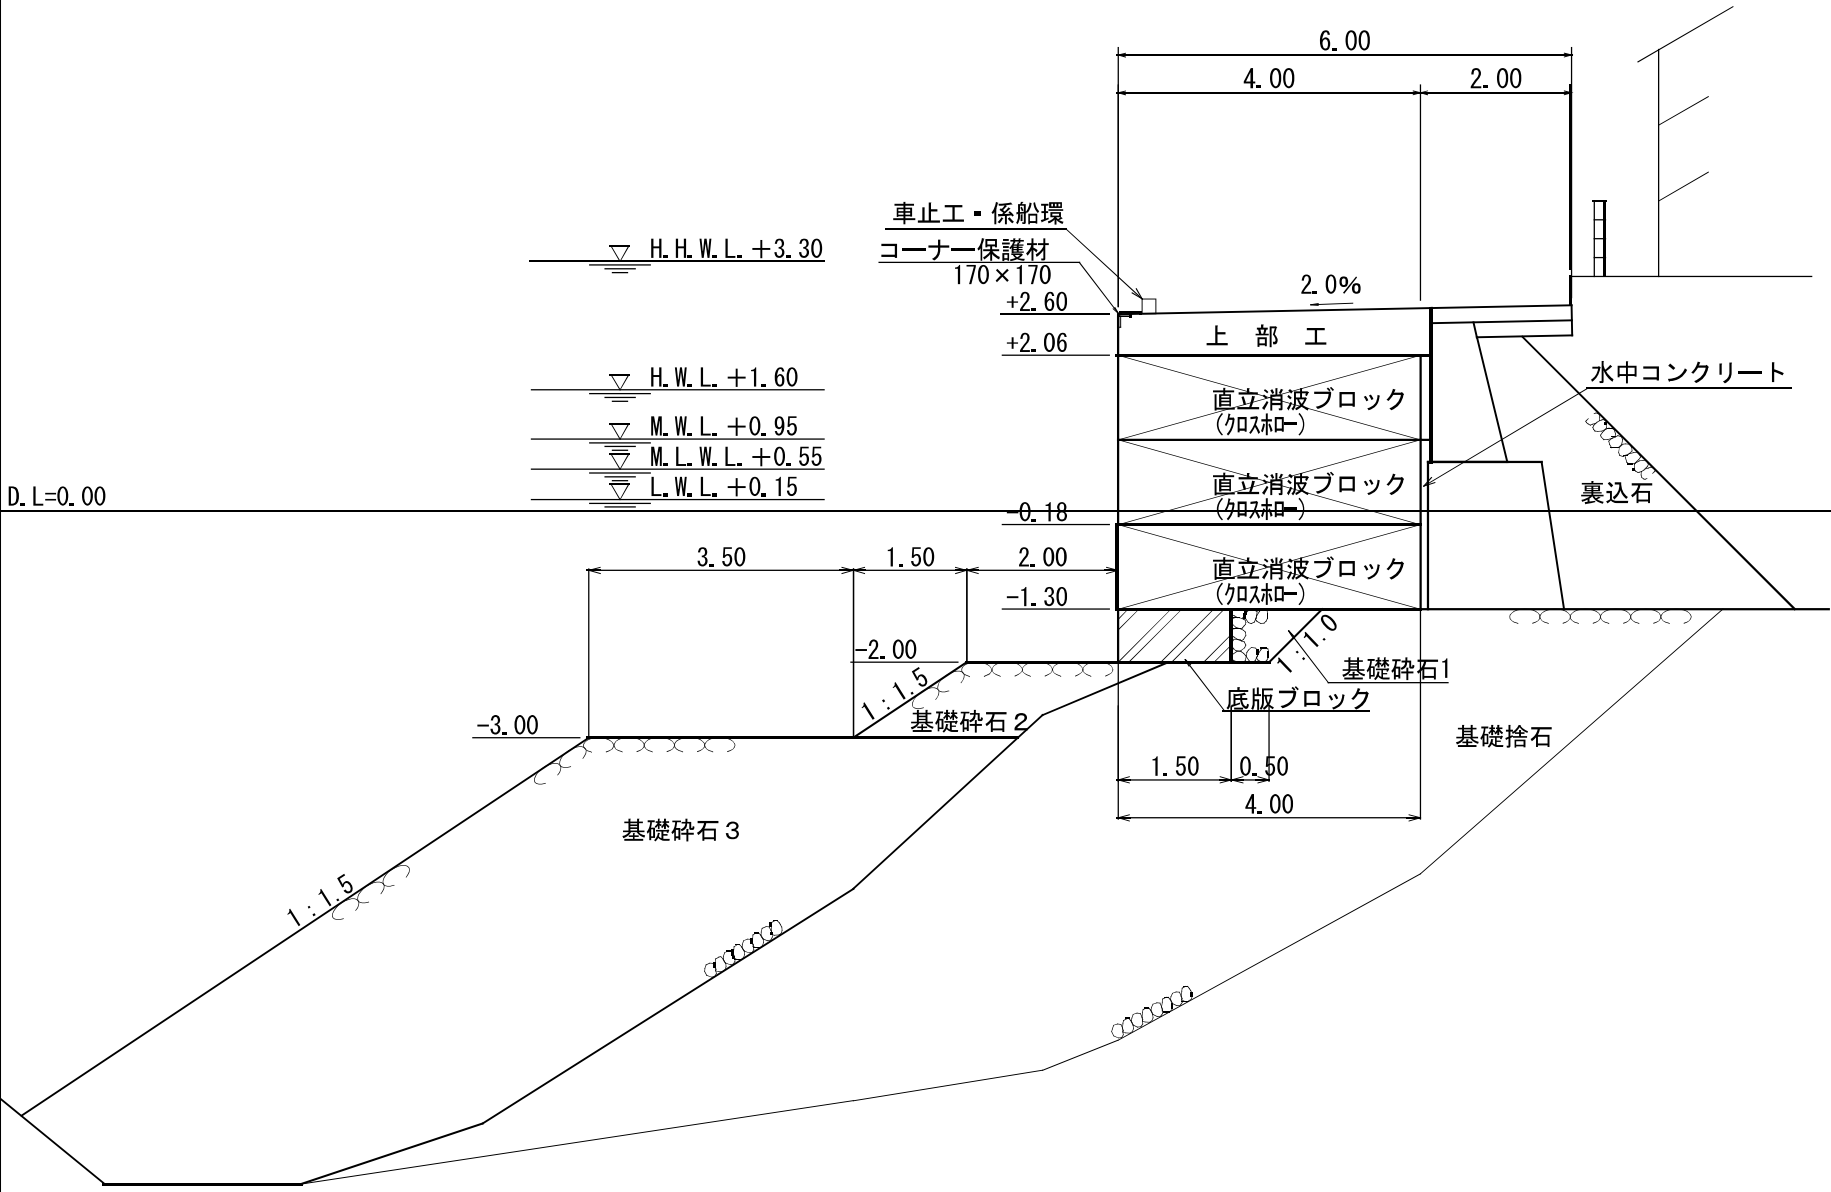


漁 港 名	坊 勢 漁 港
平面図対象番号	長 1 6 - 1
種 類	岸 壁
名 称	長井-3.0m岸壁
対 象 延 長	5. 0 m
縮 尺	S=1/200 (A4)

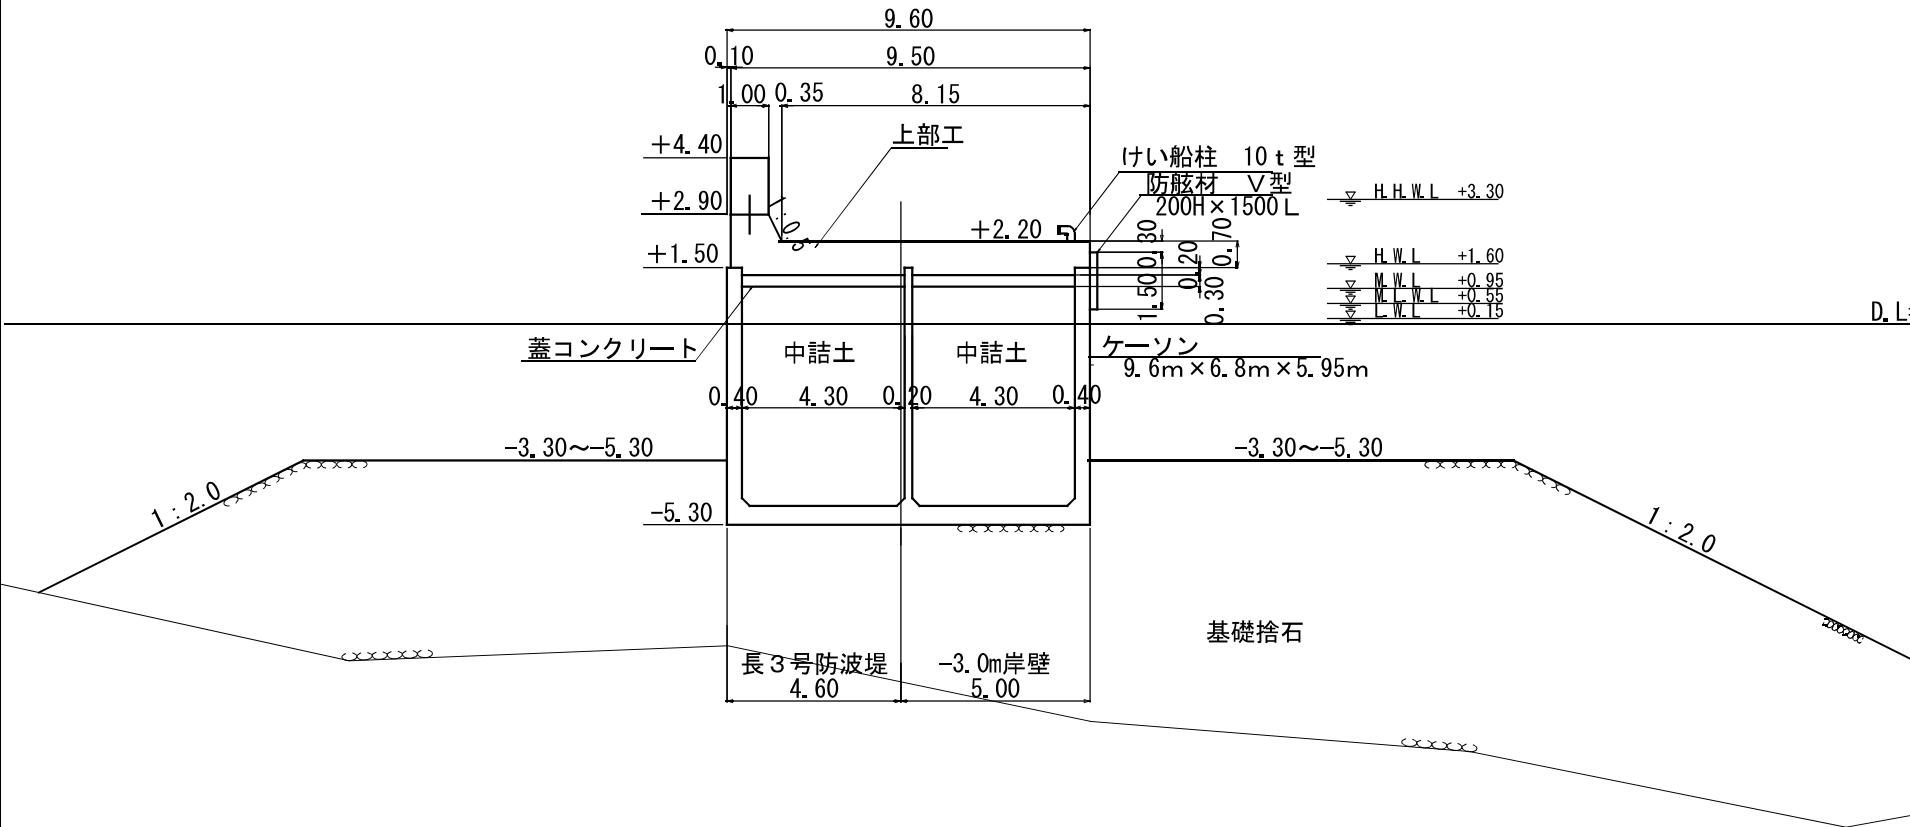


漁 港 名	坊 勢 漁 港
平面図対象番号	長 1 6 - 2
種 類	岸 壁
名 称	長井-3.0m岸壁
対 象 延 長	1 0 . 0 m
縮 尺	S=1/200 (A4)

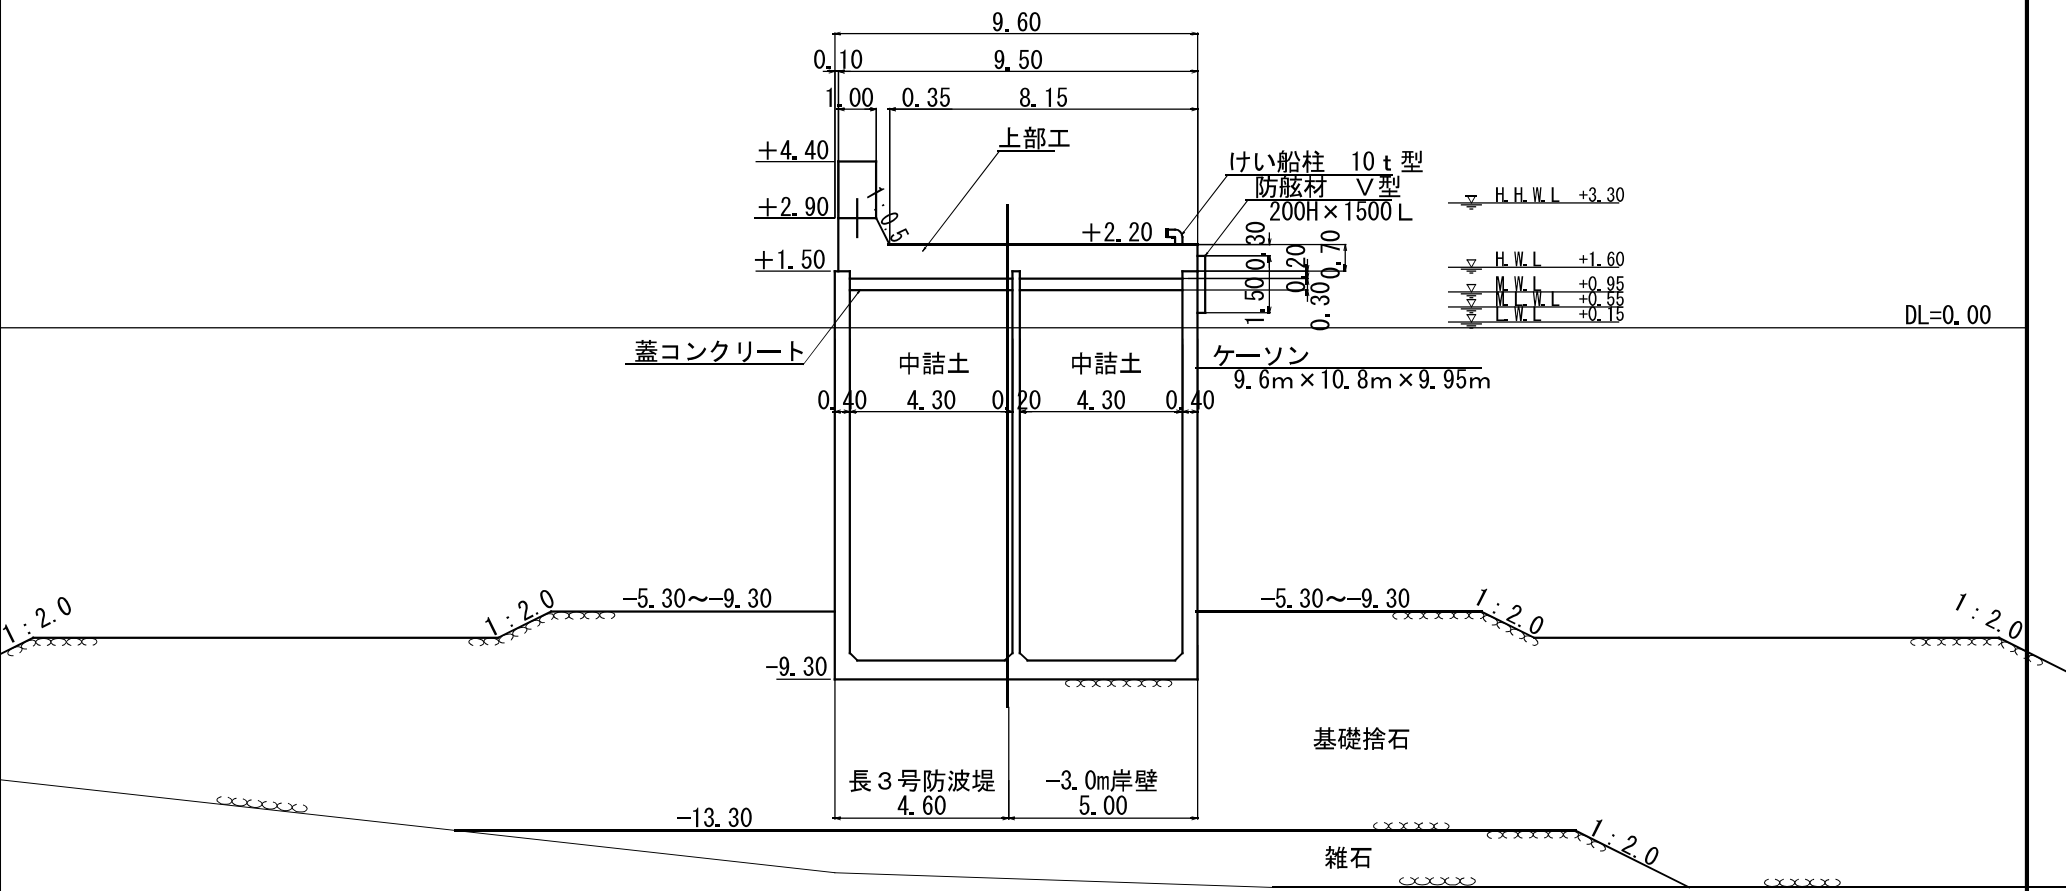


漁 港 名	坊 勢 漁 港
平面図対象番号	長 1 7
種 類	係 船 護 岸
名 称	長井取付護岸 A-2
対 象 延 長	9. 5 m
縮 尺	S=1/100 (A4)

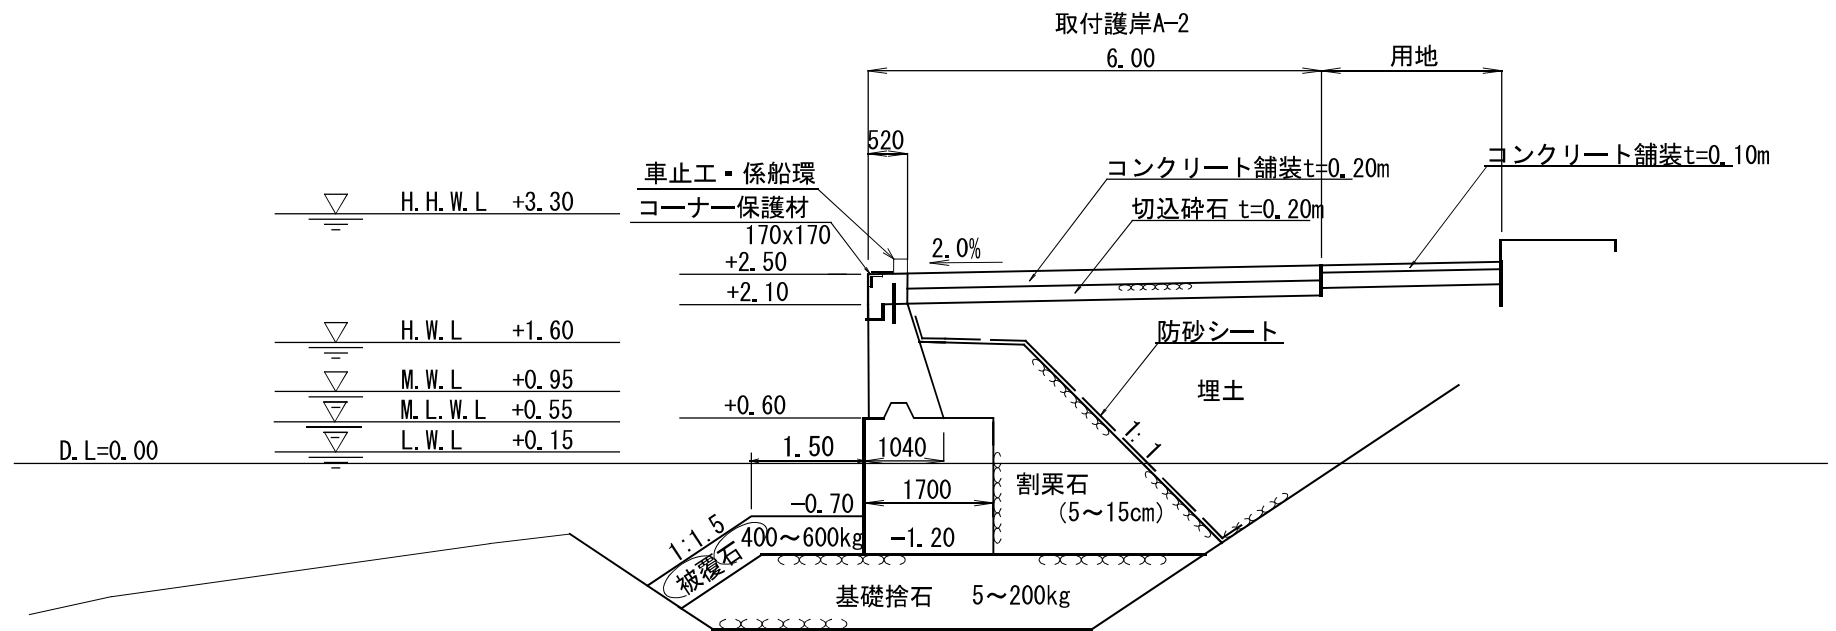


漁 港 名	坊 勢 漁 港
平面図対象番号	長 1 8 - 1
種 類	係 船 護 岸
名 称	長井取付護岸 A-3
対 象 延 長	1 3 . 0 m
縮 尺	S=1/100 (A4)

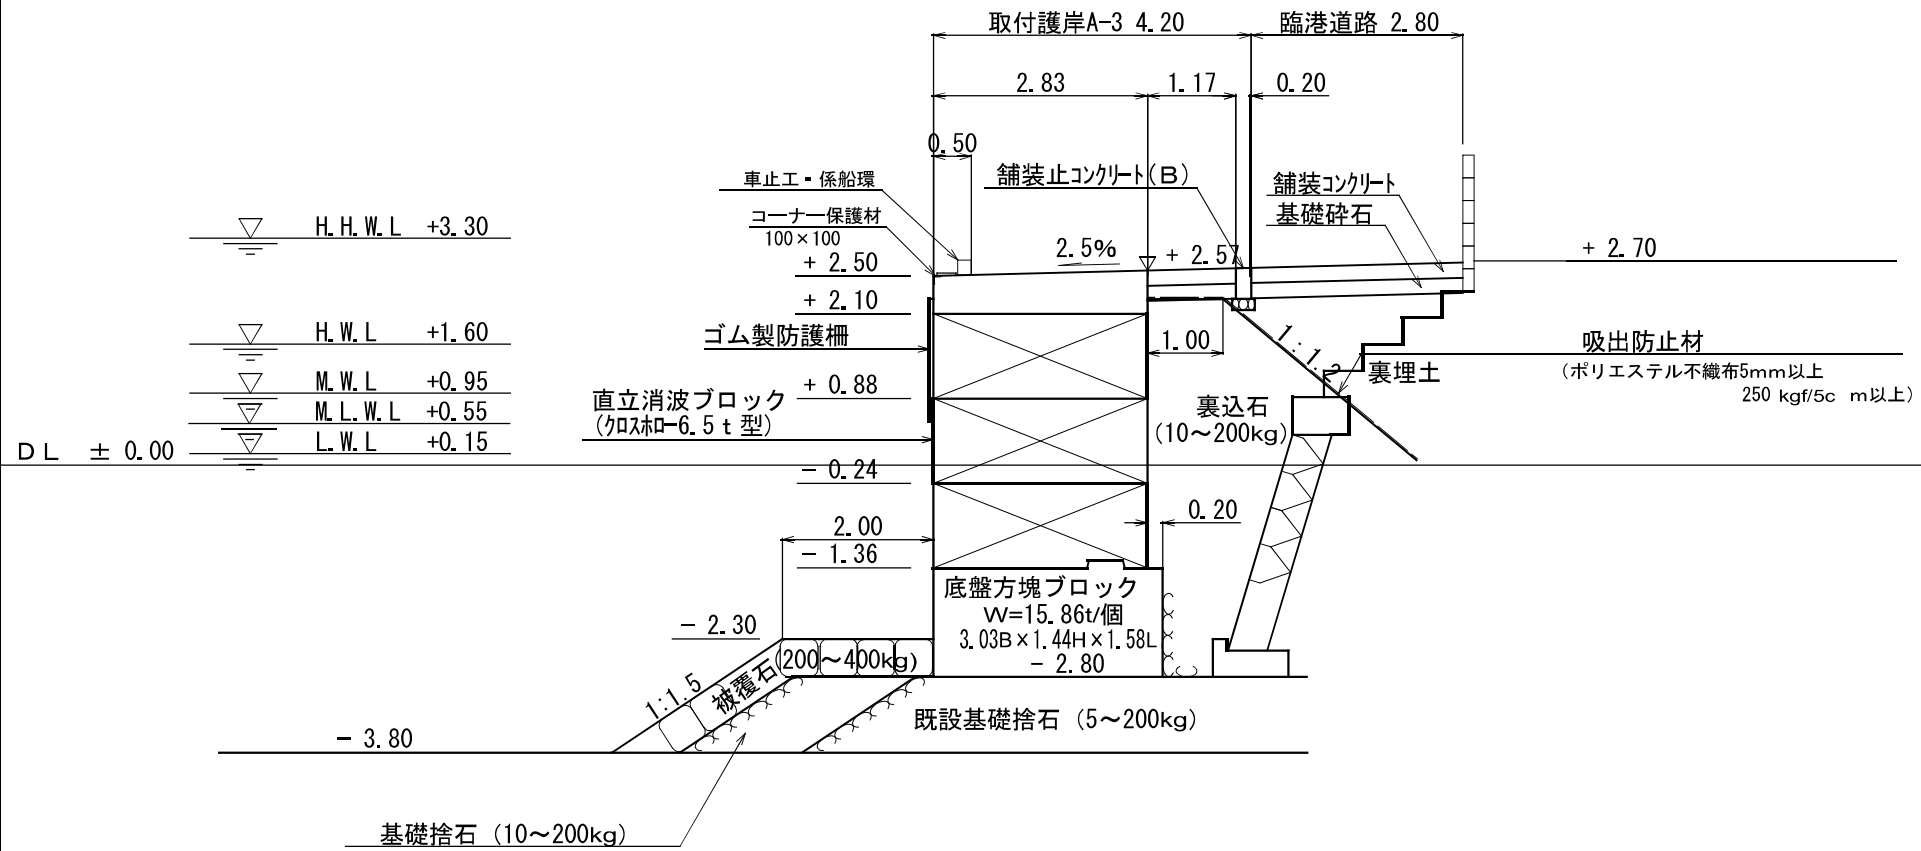


漁 港 名	坊 勢 漁 港
平面図対象番号	長 1 8－2
種 類	係 船 護 岸
名 称	長井取付護岸 A－3
対 象 延 長	1 8. 2 m
縮 尺	S=1/100 (A4)

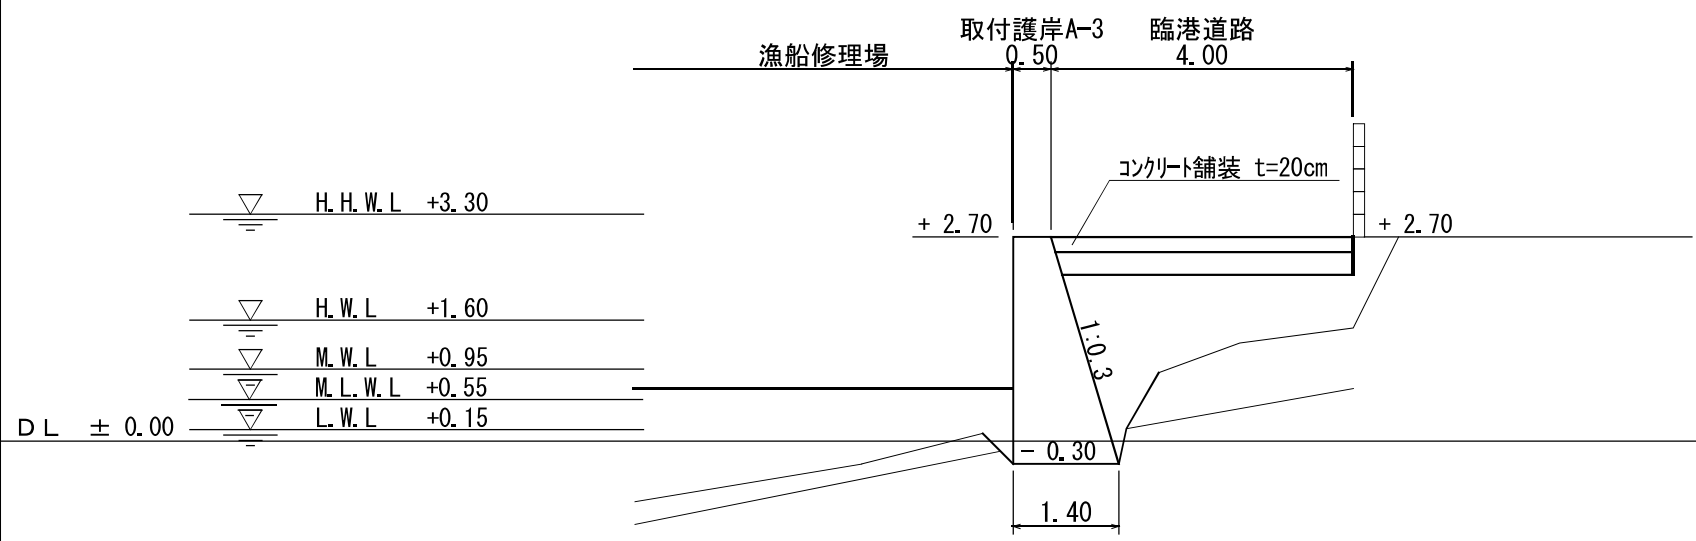


漁 港 名	坊 勢 漁 港
平面図対象番号	長 1 9
種 類	係 船 護 岸
名 称	長井取付護岸 A-4
対 象 延 長	1 2. 5 m
縮 尺	S=1/100 (A4)

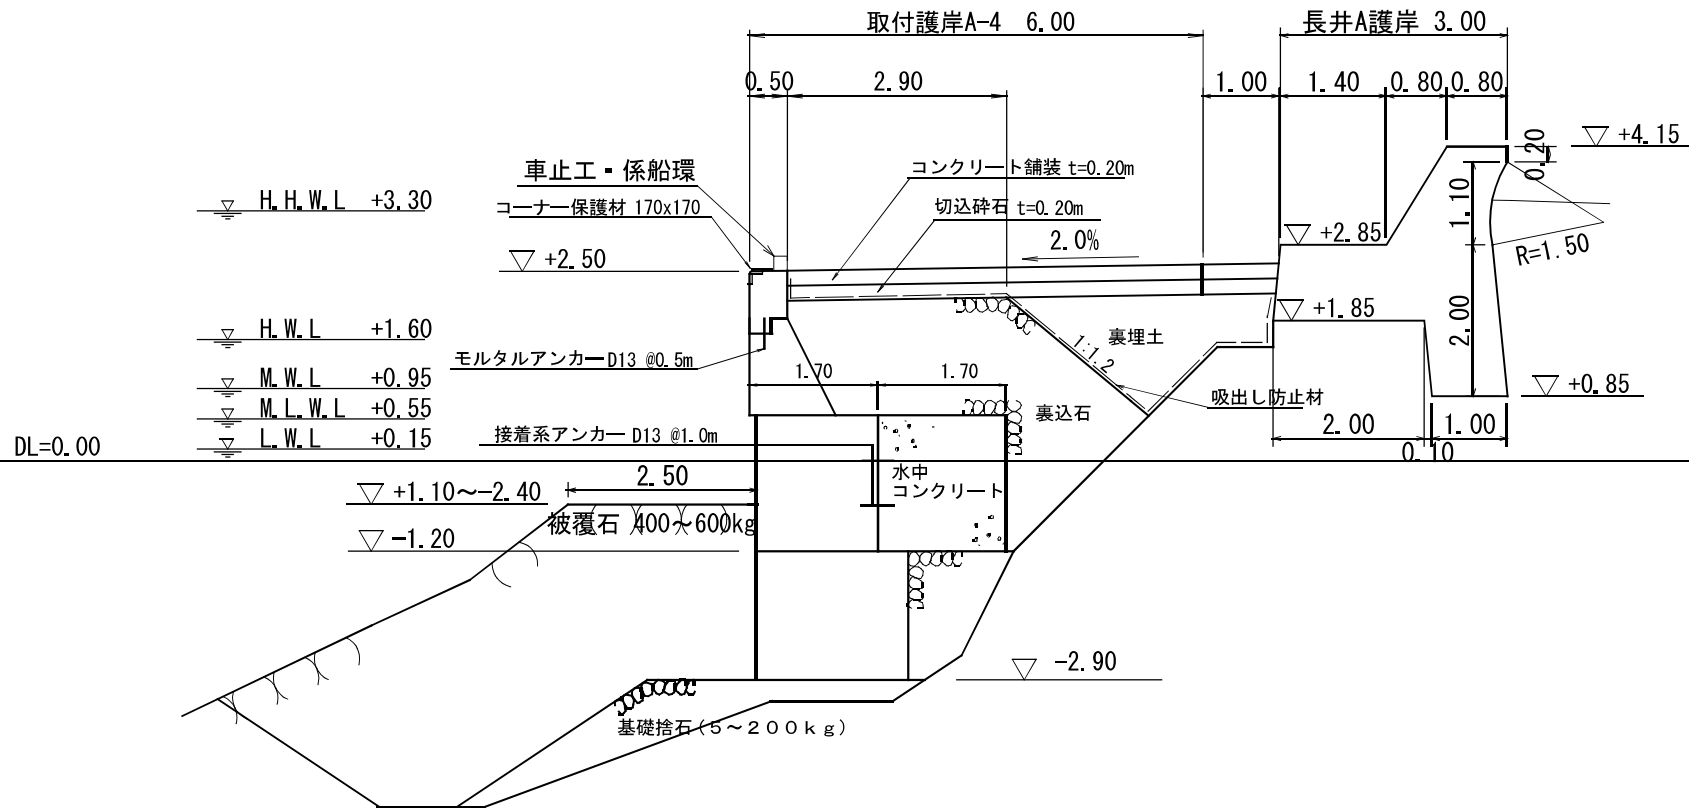


漁 港 名	坊 勢 漁 港
平面図対象番号	長 2 0
種 類	係 船 護 岸
名 称	長井取付護岸B
対 象 延 長	1 9 . 0 m
縮 尺	S=1/100 (A4)

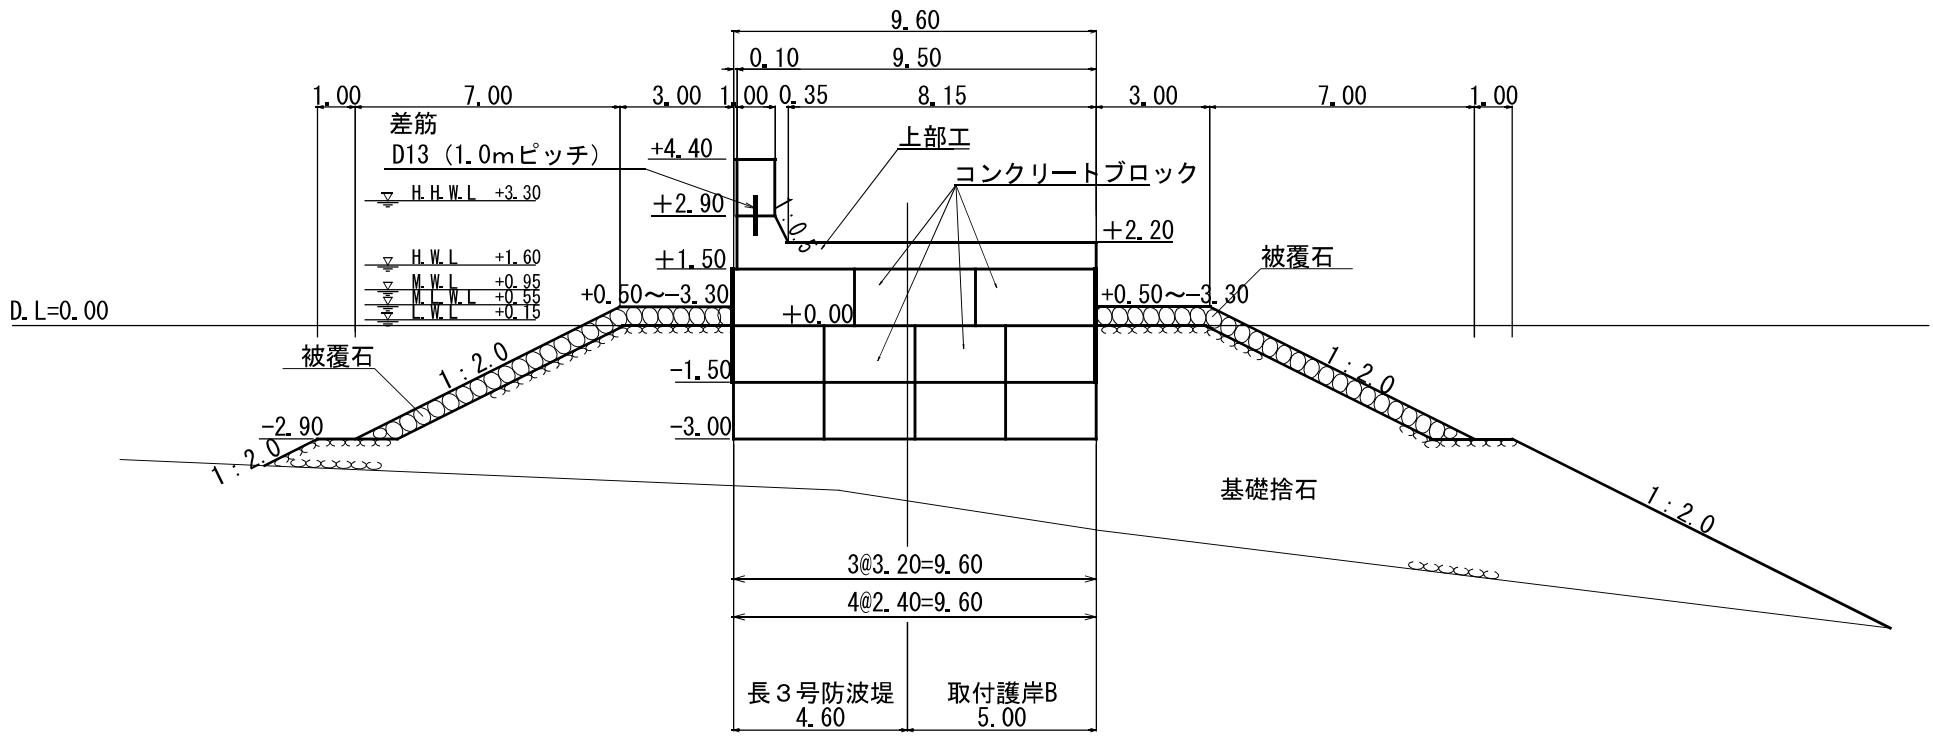


漁 港 名	坊 勢 漁 港
平面図対象番号	長 2 1
種 類	係 船 護 岸
名 称	長井D護岸ー1
対 象 延 長	1 0 . 0 m
縮 尺	S=1/100 (A4)

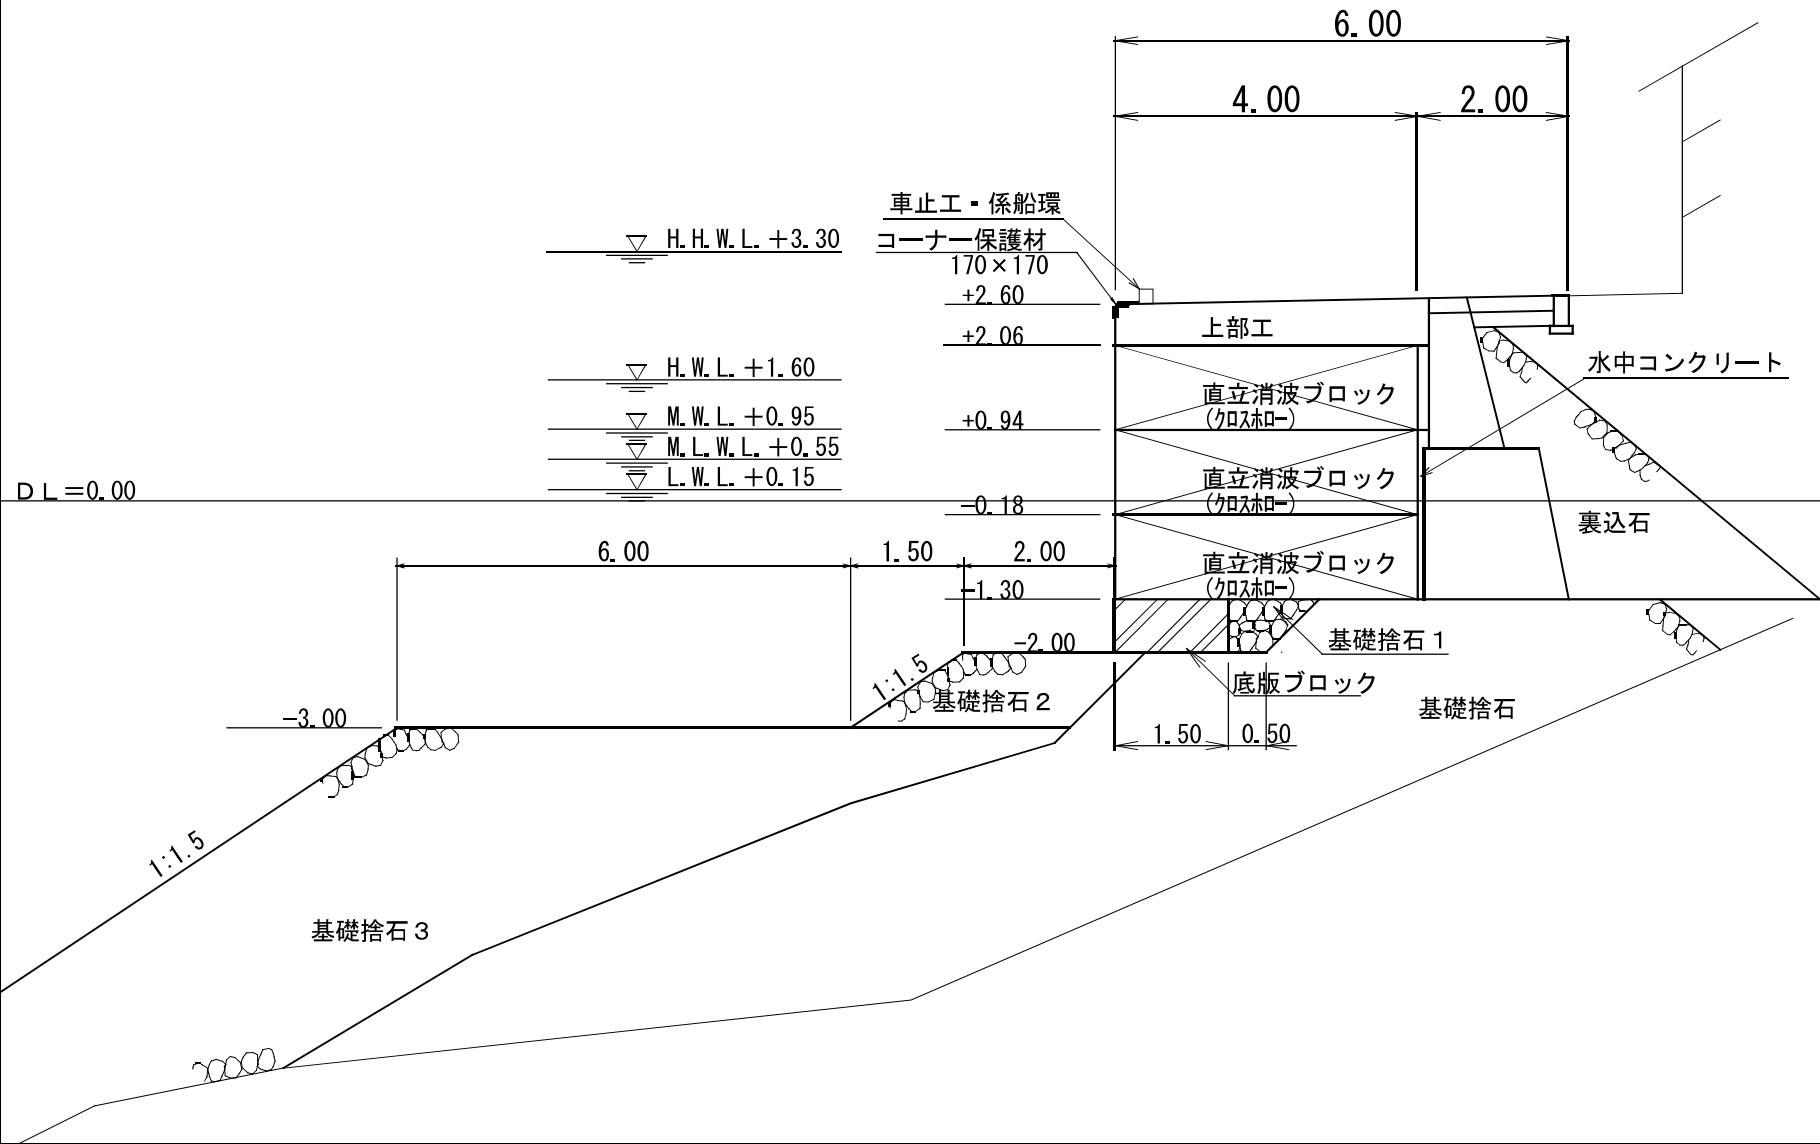


漁 港 名	坊 勢 漁 港
平面図対象番号	長 2 2
種 類	係 船 護 岸
名 称	長井D護岸ー2
対 象 延 長	5 3. 0 m
縮 尺	S=1/100 (A4)

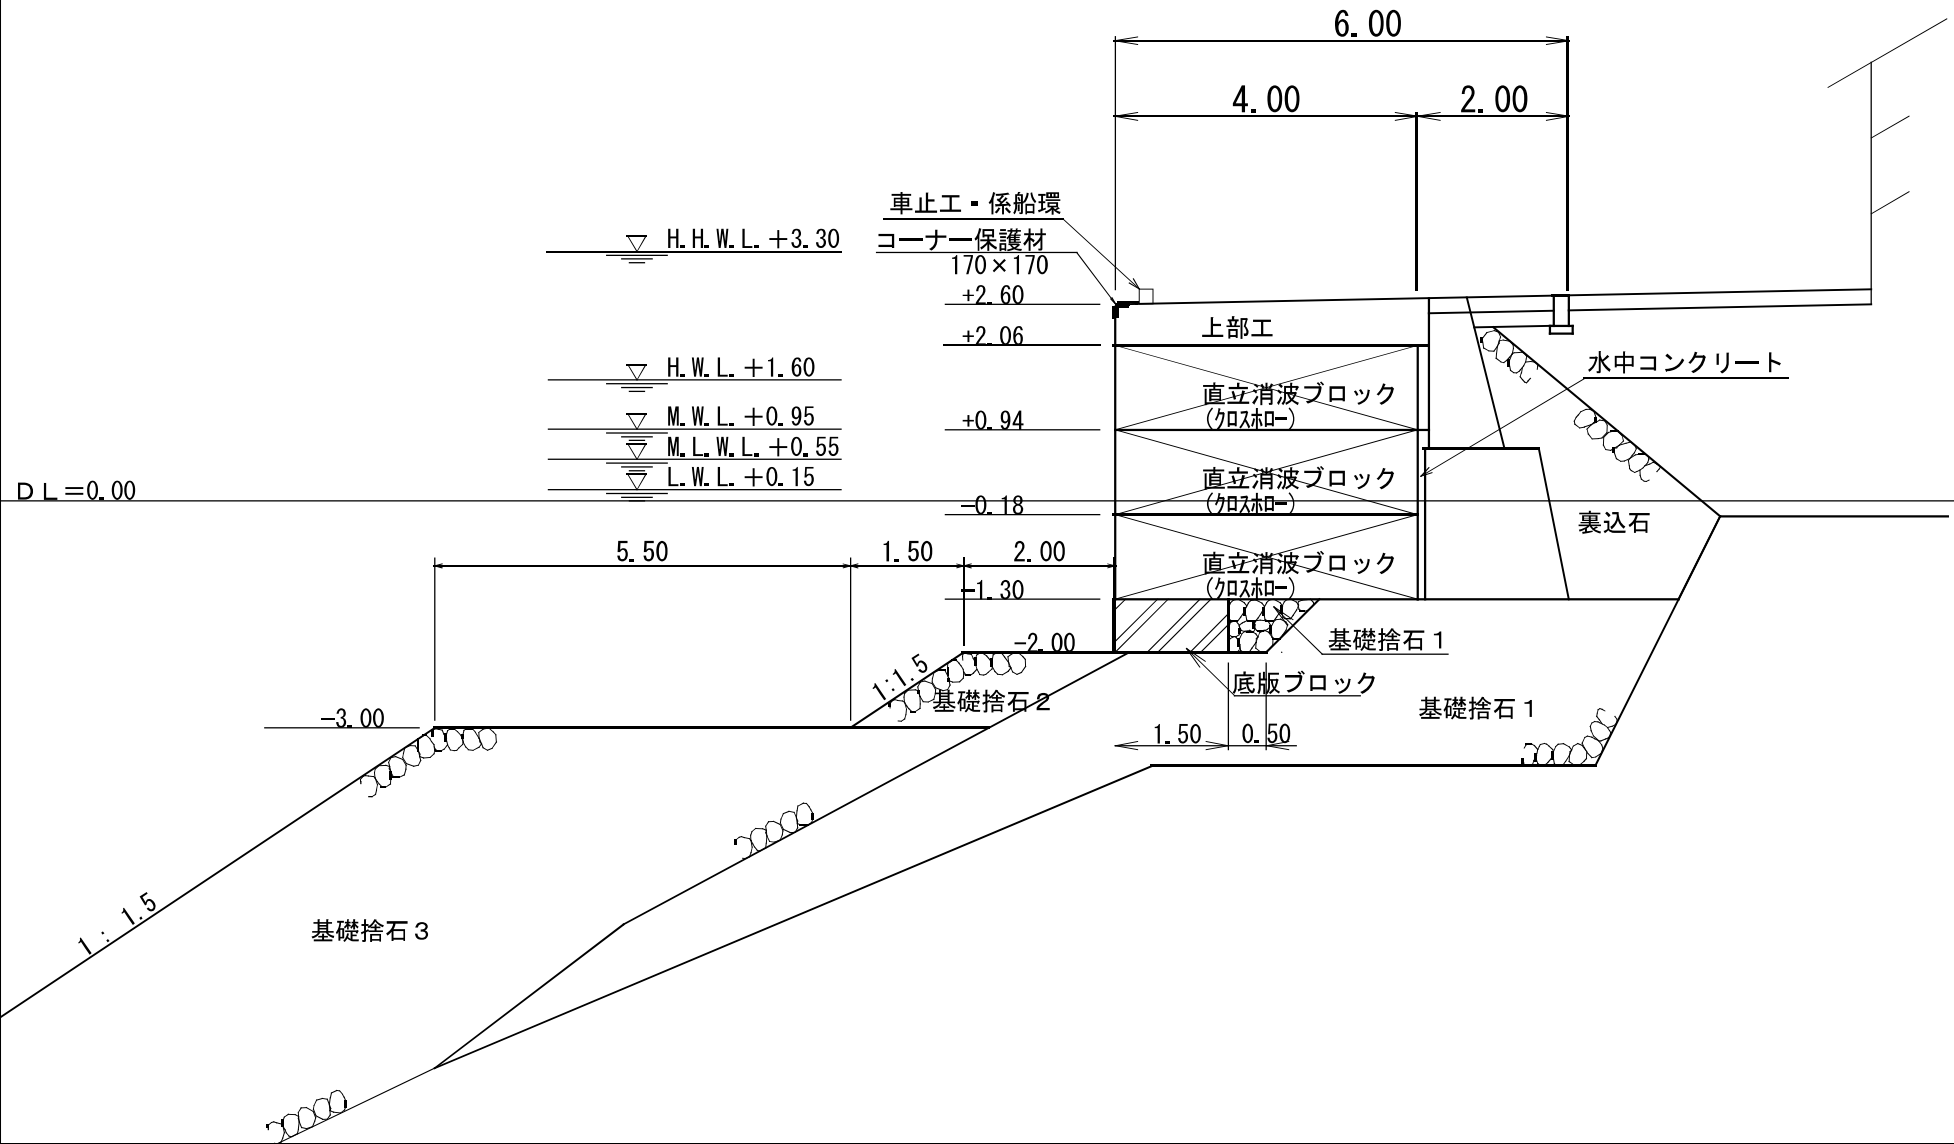


漁 港 名	坊 勢 漁 港
平面図対象番号	長 2 3 (A)
種 類	臨 港 道 路
名 称	長井臨港道路
対 象 延 長	2 3 2 . 0 m
縮 尺	S=1/100 (A 4)

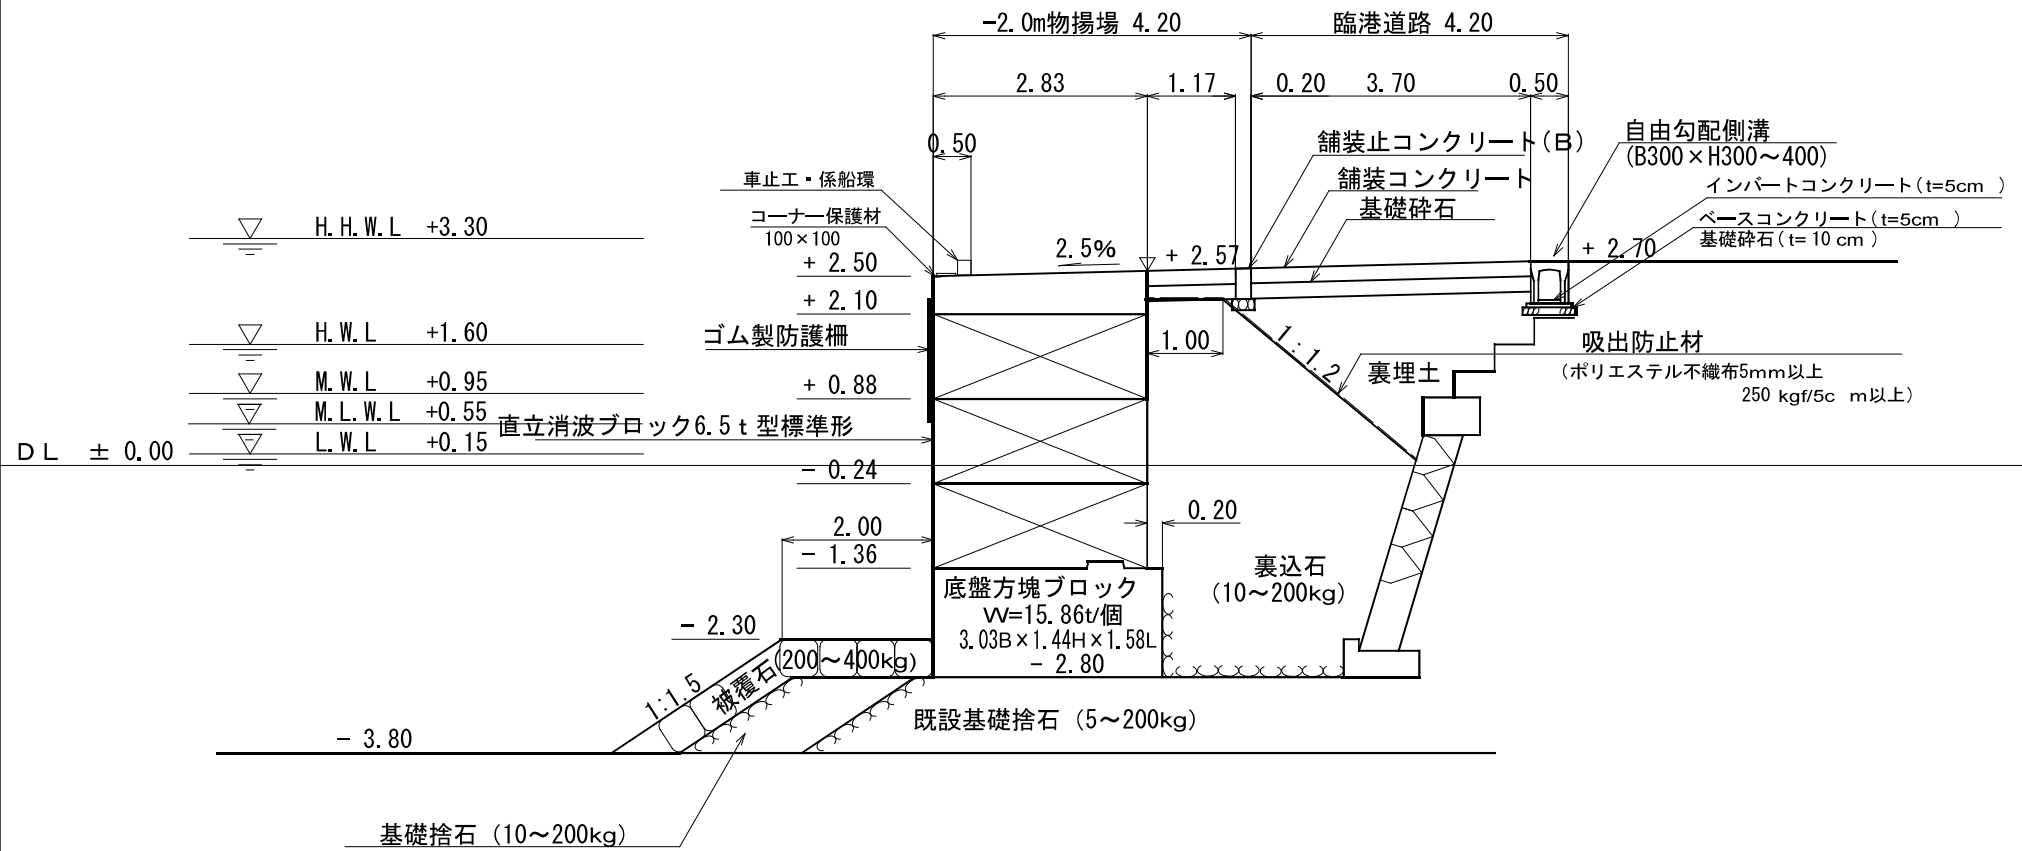


漁 港 名	坊 勢 漁 港
平面図対象番号	長 2 4 ー 2
種 類	係 船 護 岸
名 称	長 井 護 岸 2
対 象 延 長	2 3. 1 m
縮 尺	S=1/100 (A4)

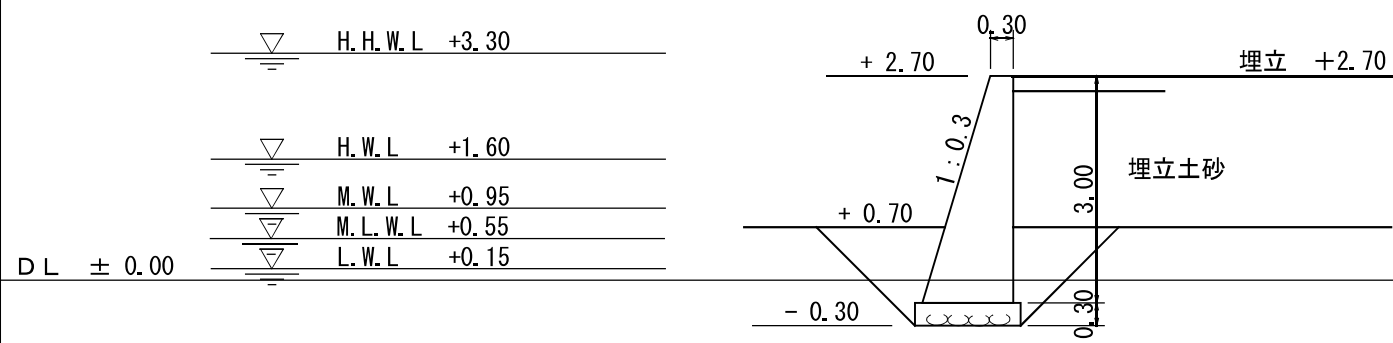


漁 港 名	坊 勢 漁 港
平面図対象番号	長 6 3
種 類	護 岸
名 称	長 井 護 岸 3
対 象 延 長	1 8 . 2 m
縮 尺	S=1/100 (A4)

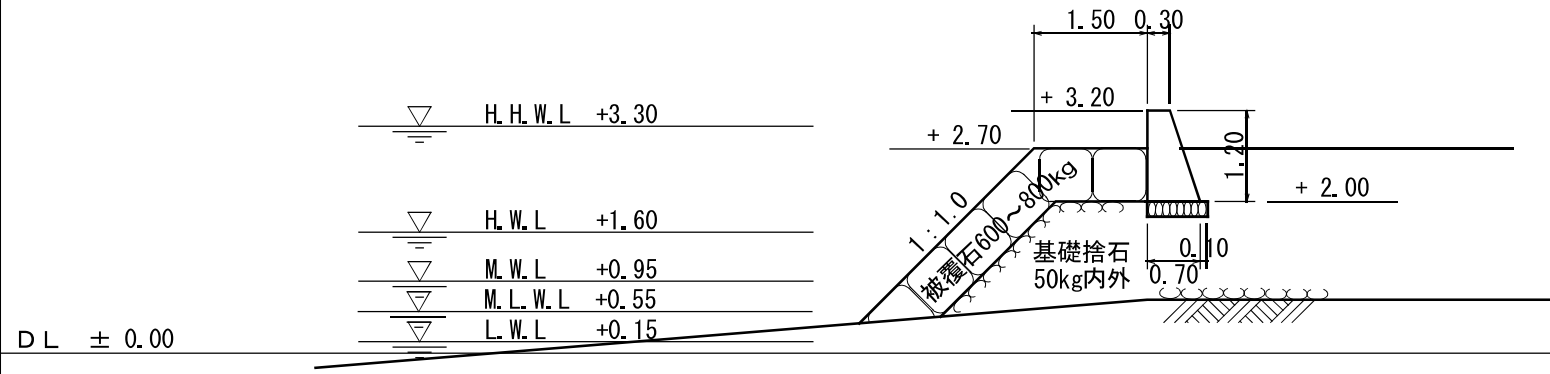

漁 港 名	坊 勢 漁 港
平面図対象番号	奈新02-1
種 類	防 波 堤
名 称	奈8号防波堤
対 象 延 長	13.3m
縮 尺	S=1/200 (A4)

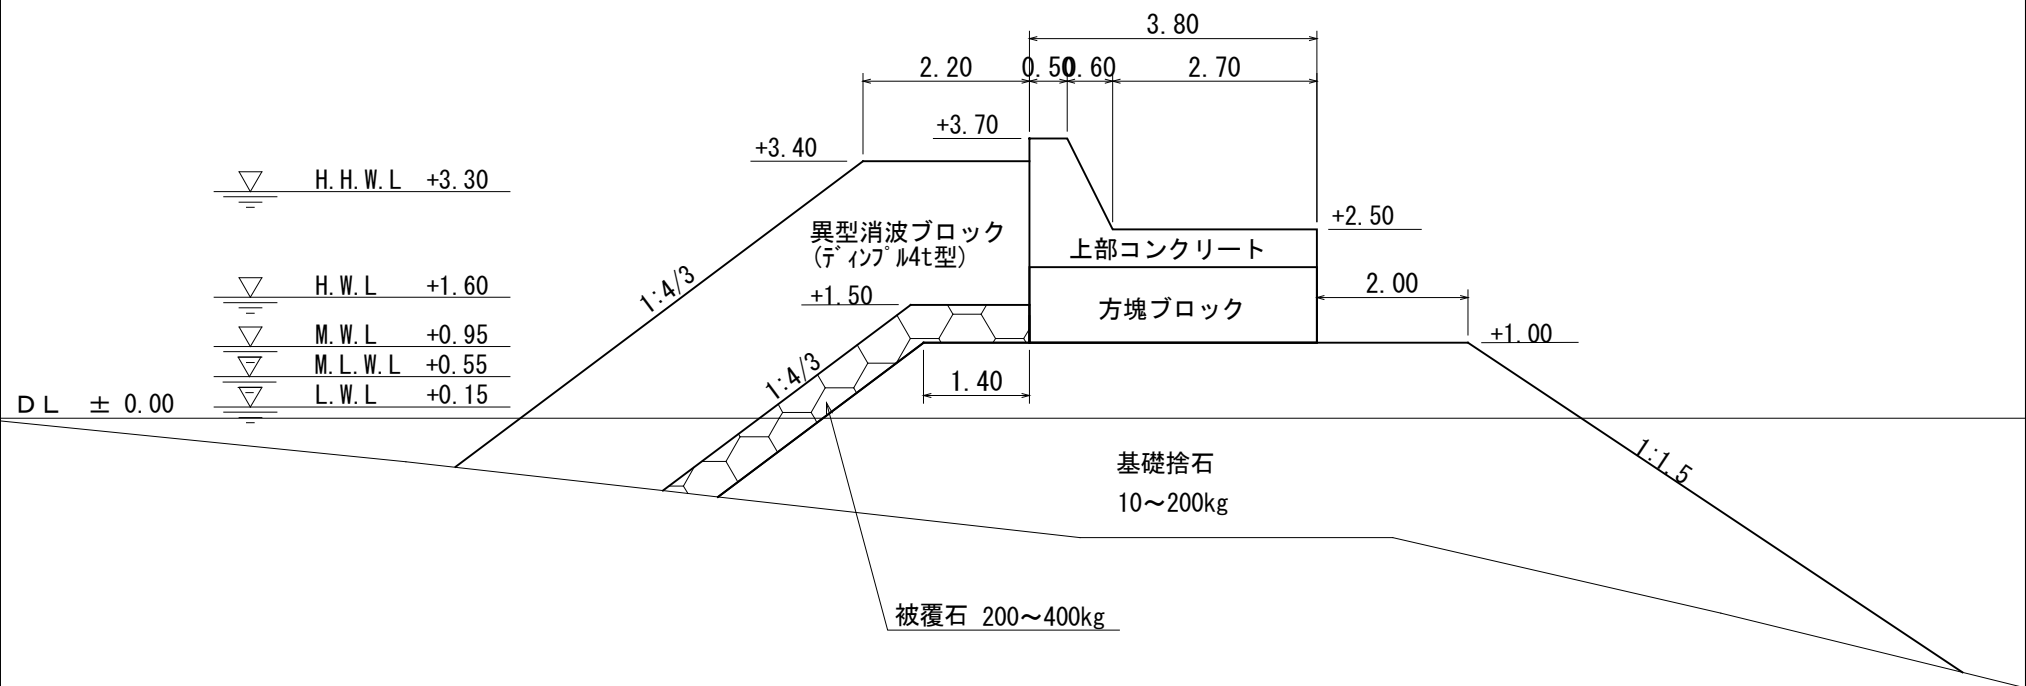


漁 港 名	坊 勢 漁 港
平面図対象番号	奈新02-2
種 類	防 波 堤
名 称	奈8号防波堤
対 象 延 長	11.2m
縮 尺	S=1/200 (A4)

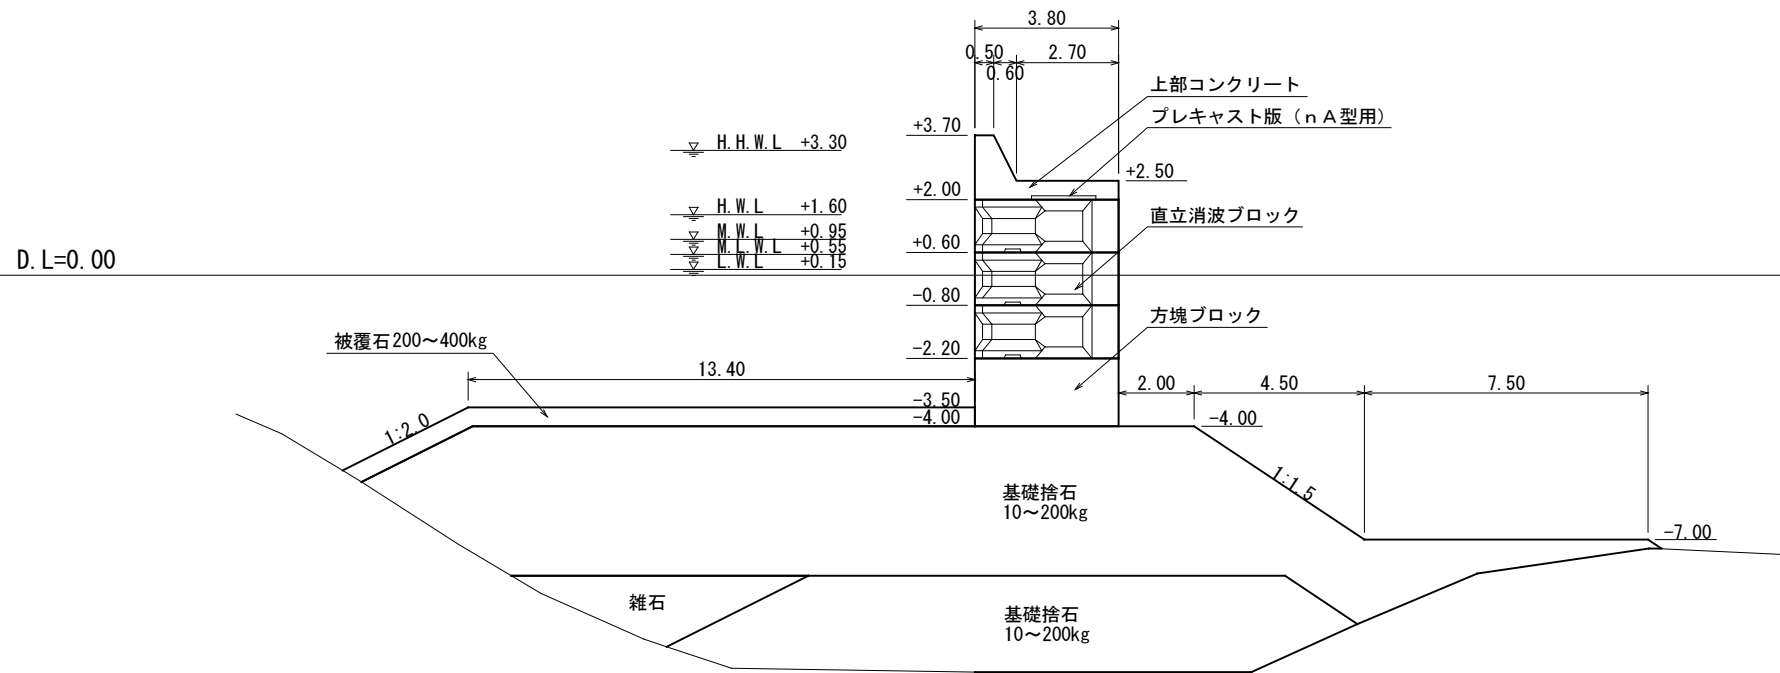

漁 港 名	坊 勢 漁 港
平面図対象番号	奈新02-4
種 類	防 波 堤
名 称	奈8号防波堤
対 象 延 長	30.0m
縮 尺	S=1/400 (A4)

DL=0.00

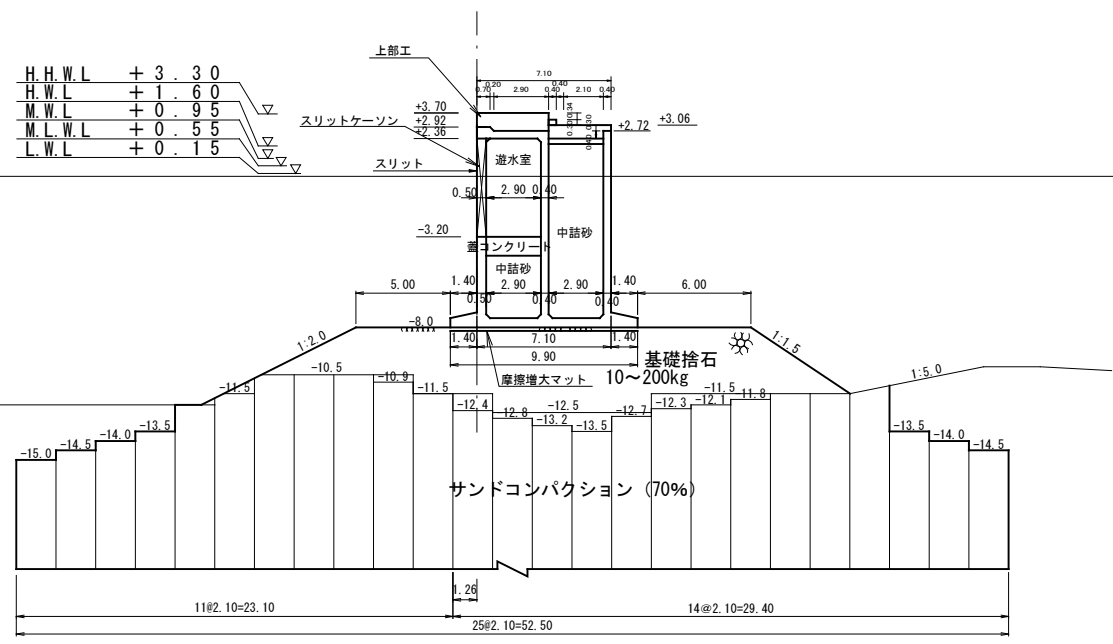

C=7.89kN/m²
(Z₀=0at CDL±0.0)
γ₋=14.2kN/m³
(γ'=4.2kN/m³)

Ac

As2
As3

φ=25°
γ₋=18.0kN/m³
(γ'=10.0kN/m³)

φ=15°
γ₋=18.0kN/m³
(γ'=10.0kN/m³)

C=48.92kN/m²
(Z₀=0at CDL±0.0)
γ₋=17.2kN/m³
(γ'=7.2kN/m³)

Dc


φ=47°
γ₋=18.0kN/m³
(γ'=10.0kN/m³)

Tf


φ=36°
γ₋=18.0kN/m³
(γ'=10.0kN/m³)

Dg


漁 港 名	坊 勢 漁 港
平面図対象番号	奈 0 1 - 2
種 類	防 波 堤
名 称	奈 2 号防波堤
対 象 延 長	3 7 . 0 m
縮 尺	S=1/200 (A4)

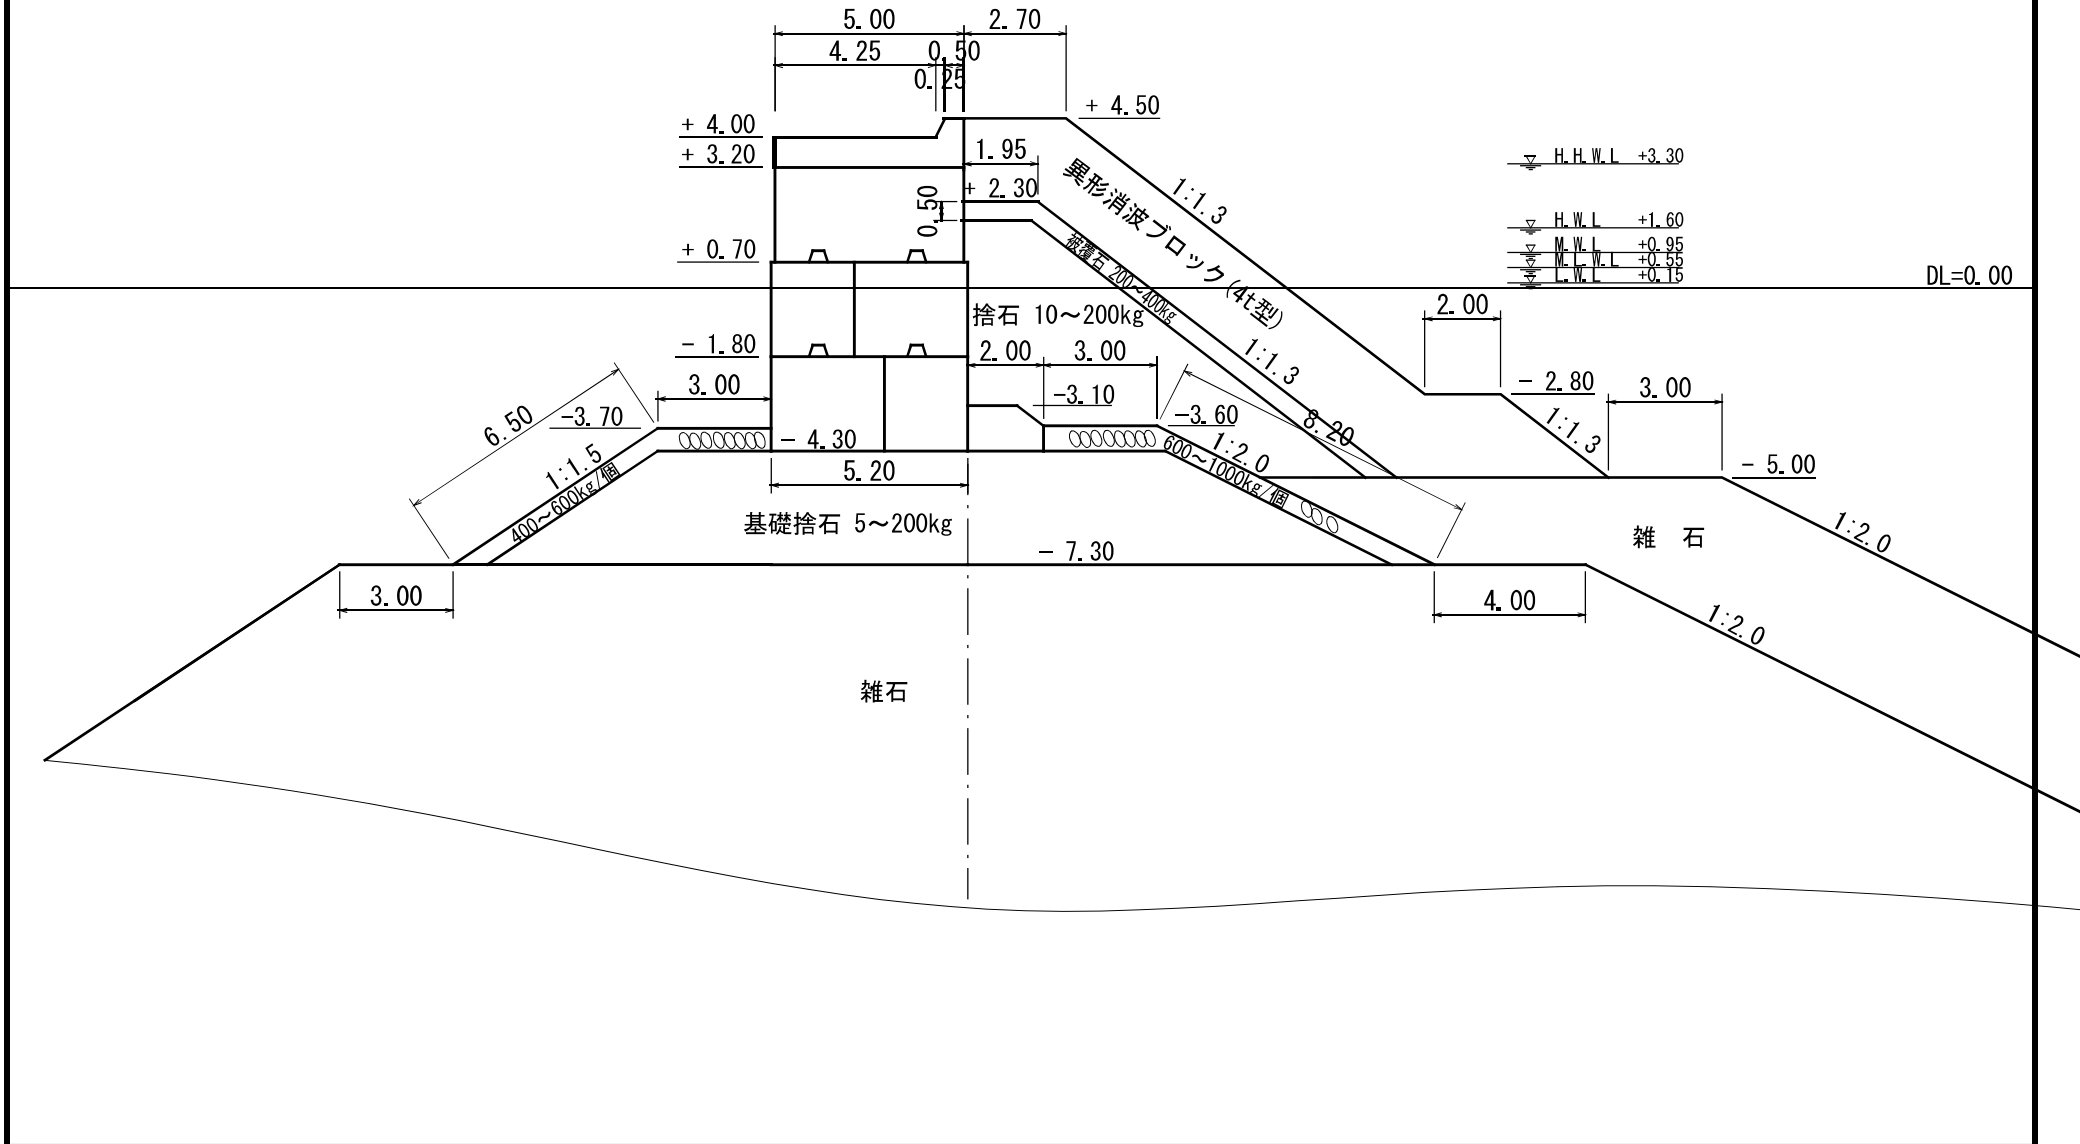


漁 港 名	坊 勢 漁 港
平面図対象番号	奈 0 2
種 類	護 岸
名 称	奈 座 B 護 岸
対 象 延 長	1 1. 2 m
縮 尺	S=1/100 (A4)

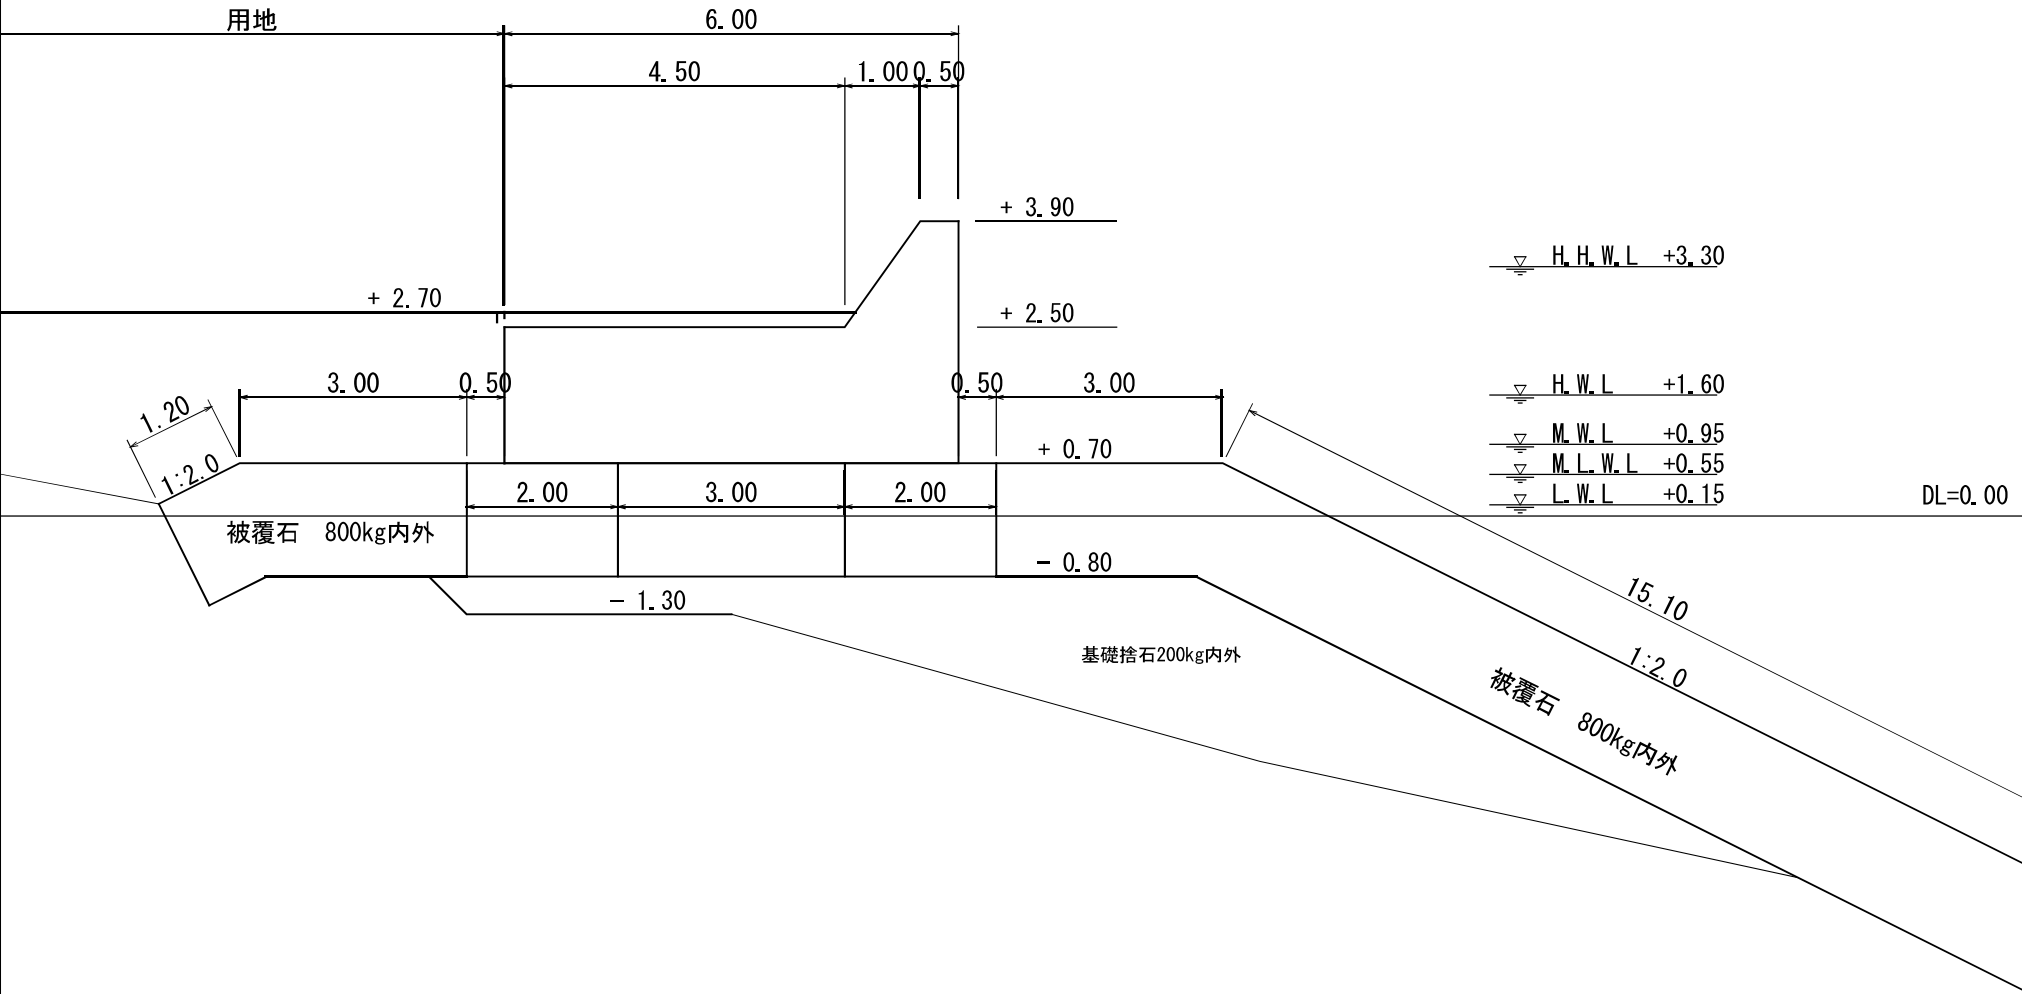


漁 港 名	坊 勢 漁 港
平面図対象番号	奈 0 4 - 2
種 類	護 岸
名 称	奈座 2 号護岸
対 象 延 長	1 0 . 7 m
縮 尺	S=1/100 (A4)

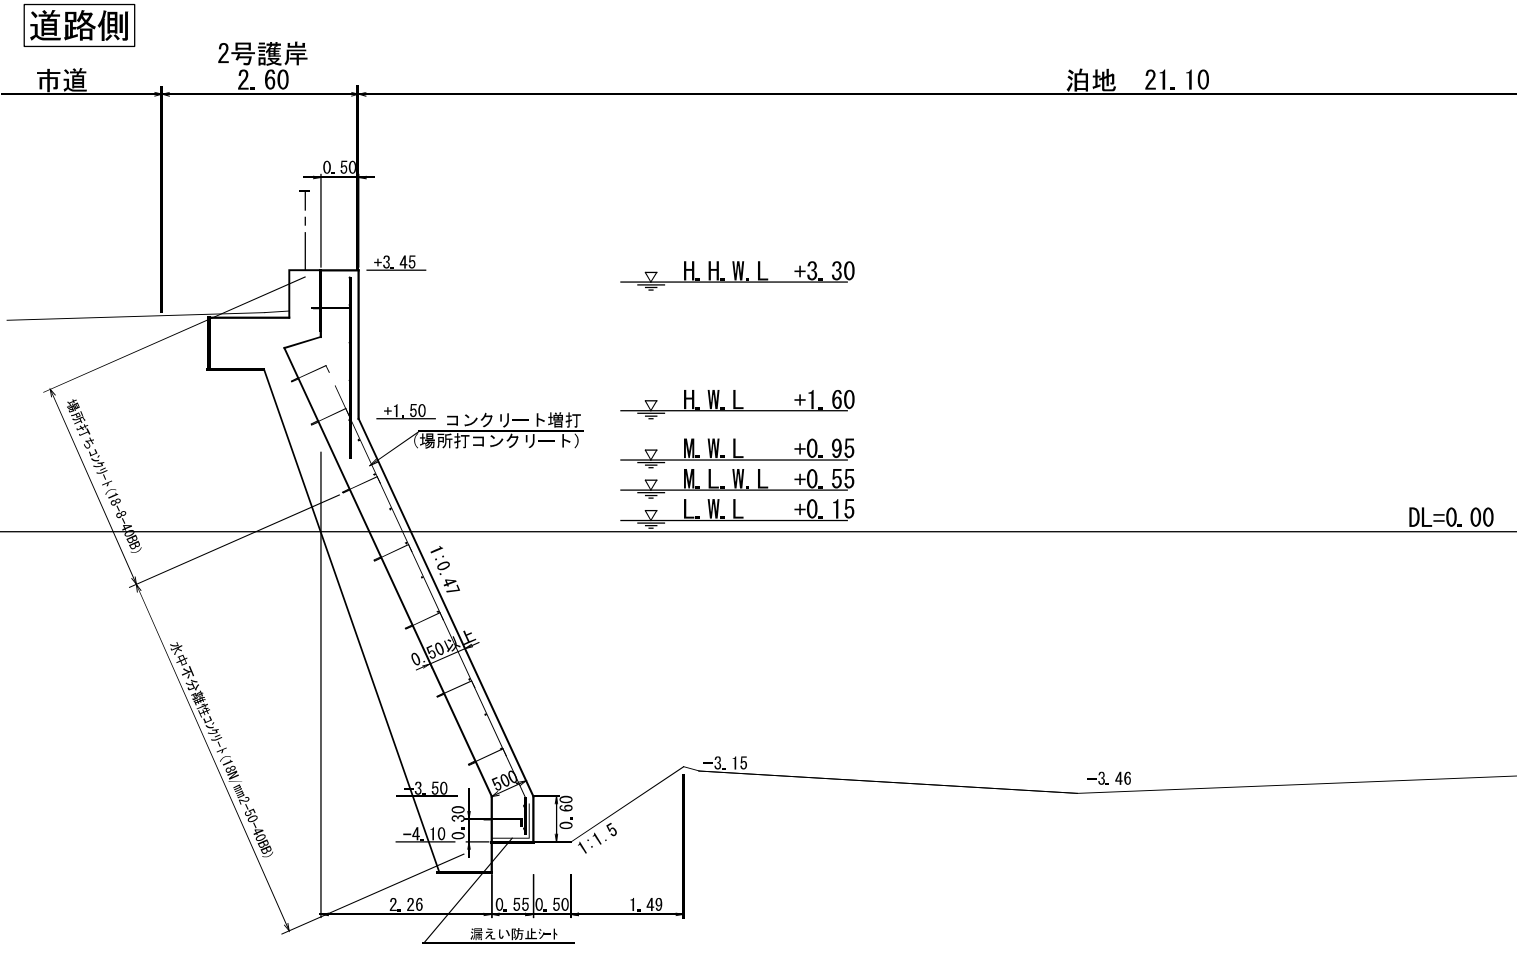

漁 港 名	坊 勢 漁 港
平面図対象番号	奈 1 0
種 類	道 路
名 称	奈座臨港道路 1 号
対 象 延 長	2 7 . 0 m
縮 尺	S=1/100 (A 4)

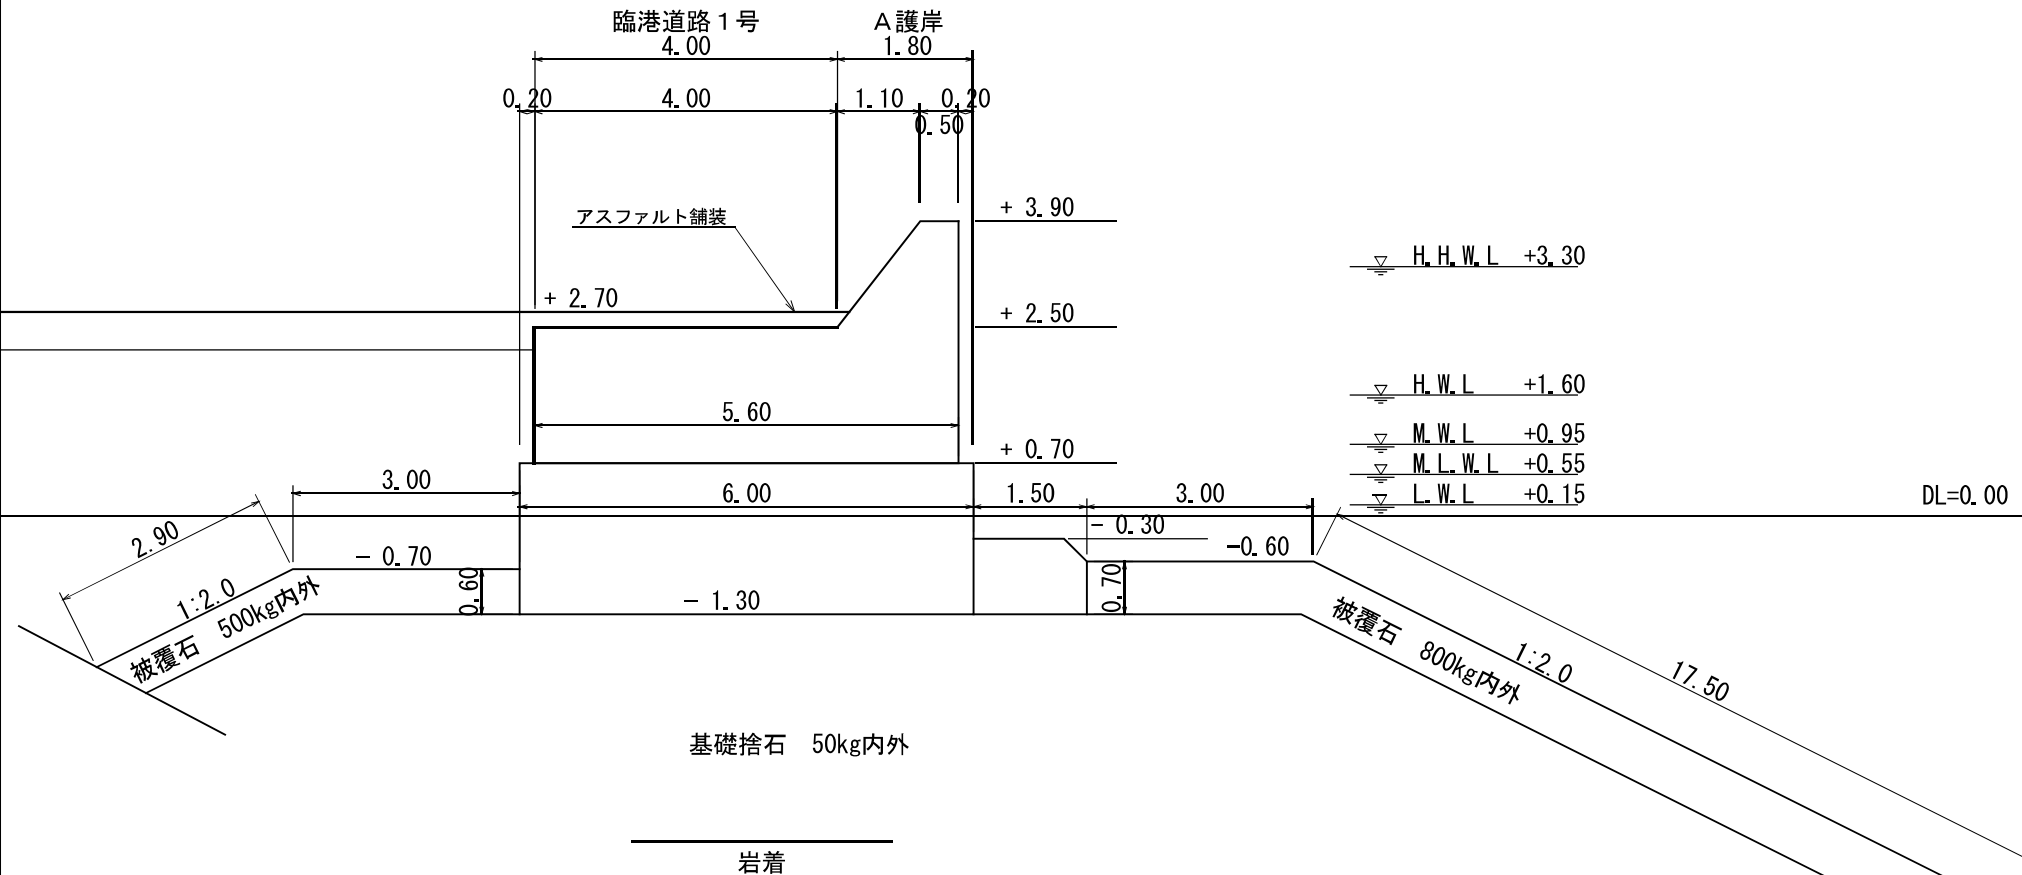


漁 港 名	坊 勢 漁 港
平面図対象番号	奈 1 1
種 類	臨 港 道 路
名 称	奈座臨港道路 2 号
対 象 延 長	7. 0 m
縮 尺	S=1/100 (A4)

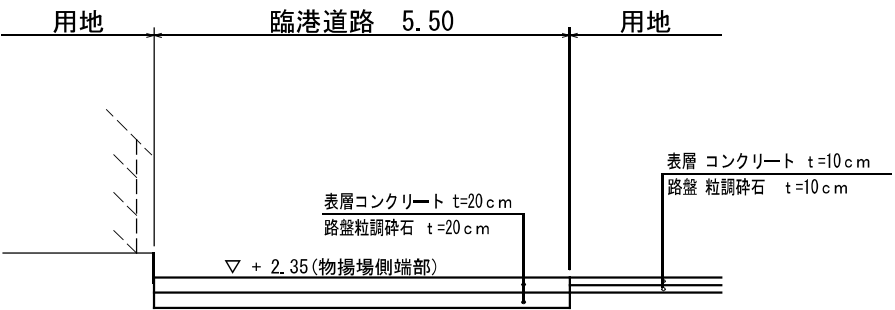


DL=0.00

漁 港 名	坊 勢 漁 港
平面図対象番号	奈 1 2
種 類	臨 港 道 路
名 称	奈座臨港道路3号
対 象 延 長	7. 0 m
縮 尺	S=1/100 (A4)

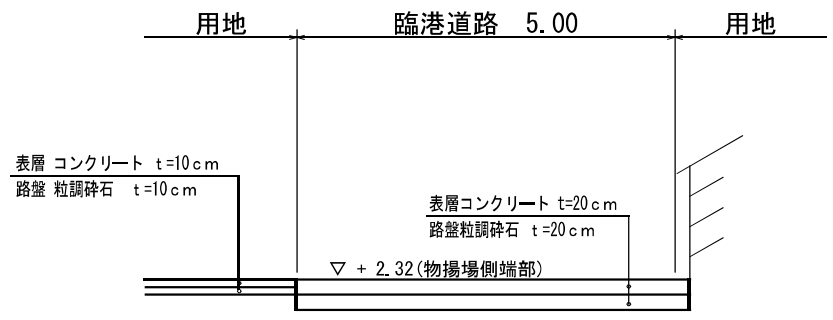

DL=0.00



漁 港 名	坊 勢 漁 港
平面図対象番号	奈 1 3
種 類	臨 港 道 路
名 称	奈座臨港道路 4 号
対 象 延 長	1 0. 0 m
縮 尺	S=1/100 (A4)

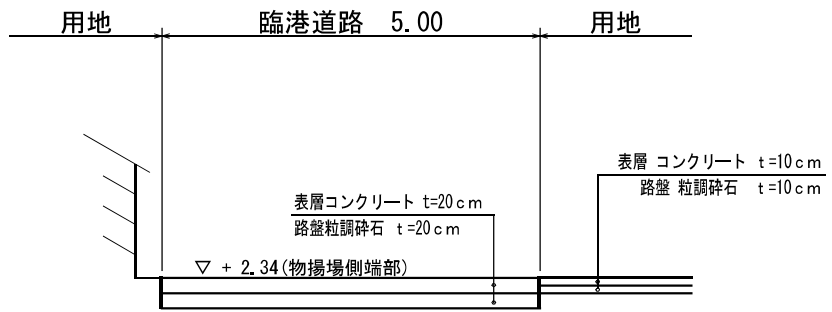


DL=0.00

漁 港 名	坊 勢 漁 港
平面図対象番号	カマ〇 2－ 1
種 類	防 波 堤
名 称	奈 6 号防波堤
対 象 延 長	3 0. 0 m
縮 尺	S=1/400 (A4)


灯台基礎

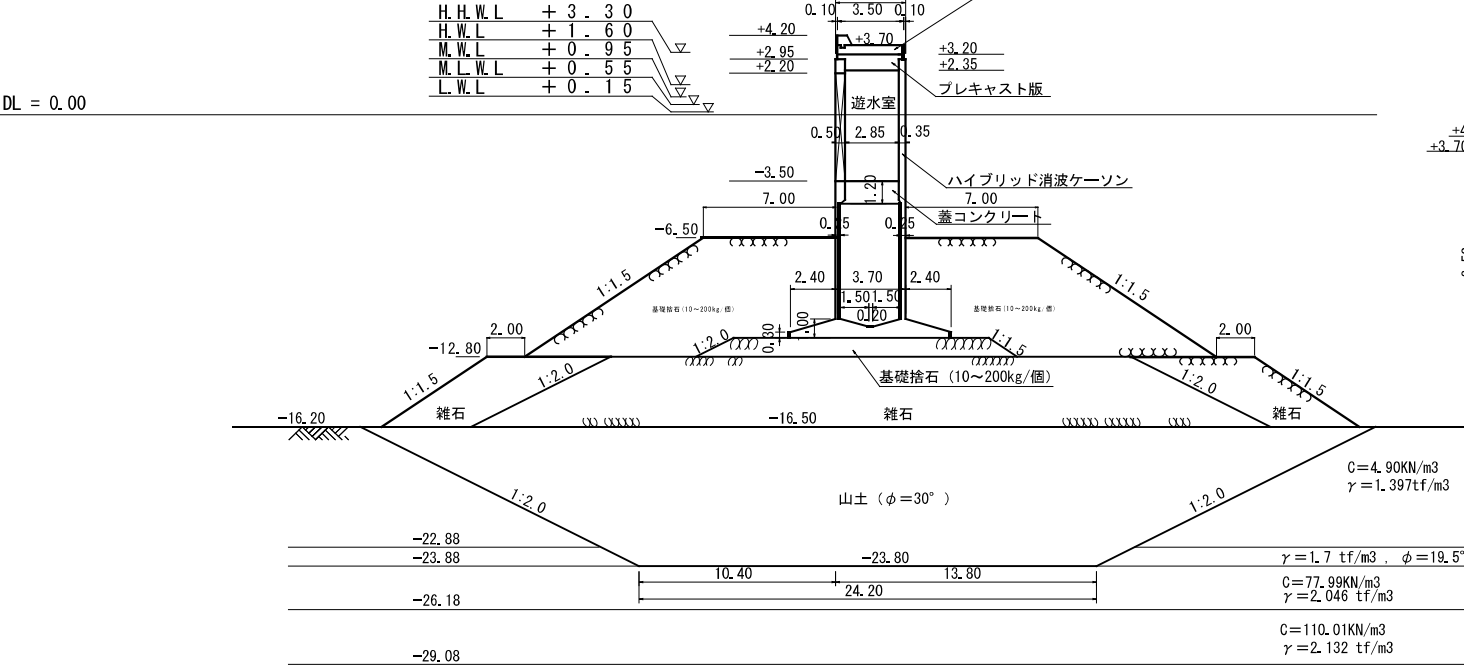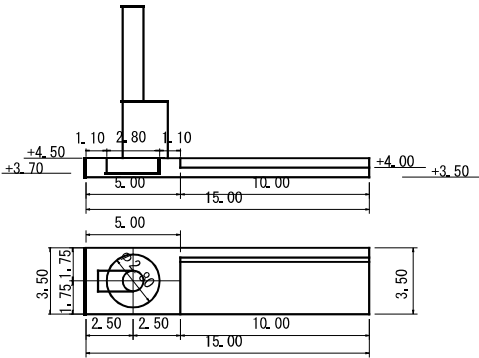


漁 港 名	坊 勢 漁 港
平面図対象番号	カマ〇 3
種 類	物 揚 場
名 称	カマスガ浦-2.0m物揚場D
対 象 延 長	1 4 0. 2 m
縮 尺	S=1/200 (A4)

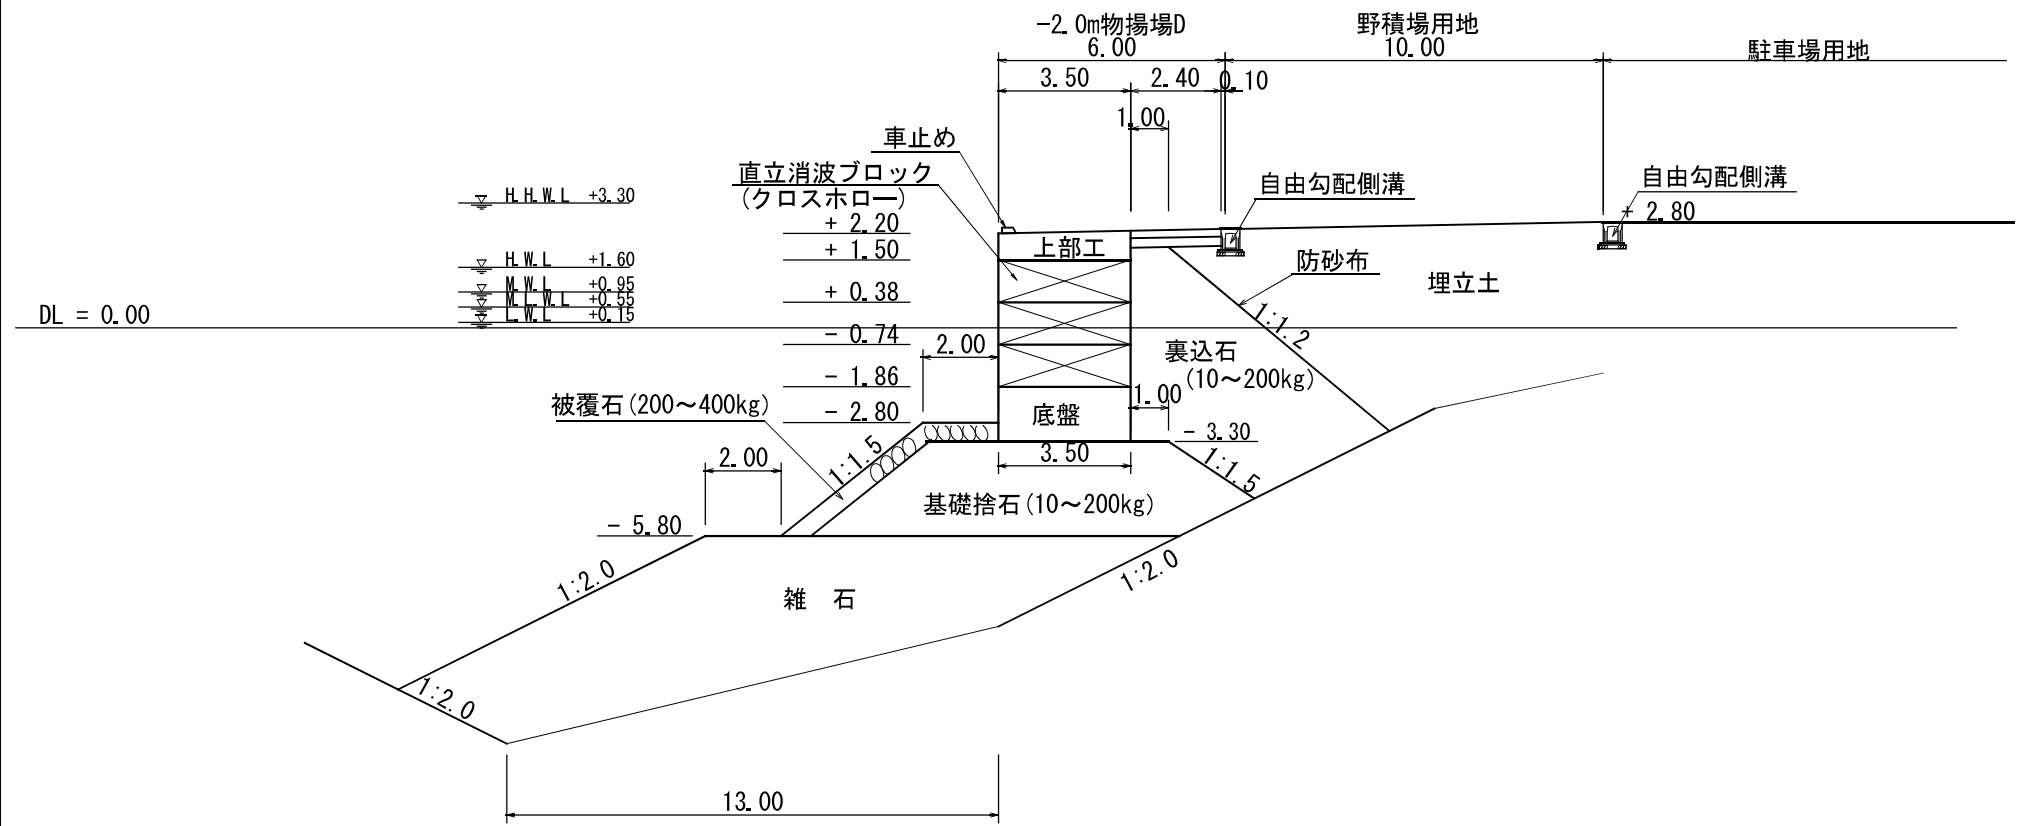


漁 港 名	坊 勢 漁 港
平面図対象番号	カマ〇 8
種 類	臨 港 道 路
名 称	カマスガ浦臨港道路2号
対 象 延 長	2 4. 0 m
縮 尺	S=1/100 (A4)

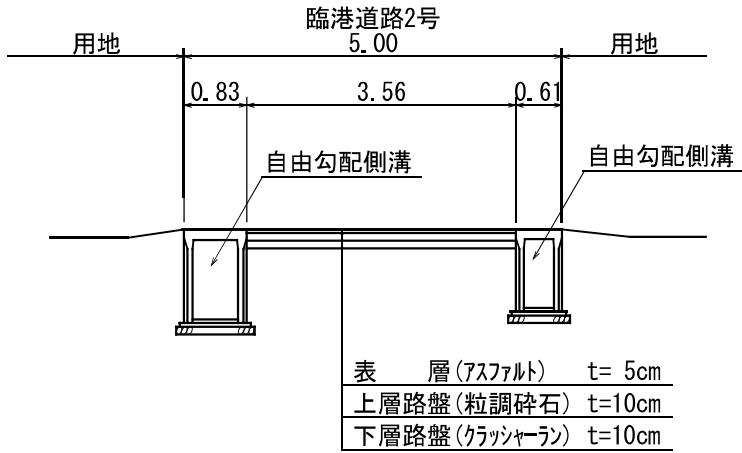


漁 港 名	坊 勢 漁 港
平面図対象番号	カマ０９
種 類	臨 港 道 路
名 称	カマスガ浦臨港道路３号
対 象 延 長	３０．０m
縮 尺	S=1/100（Ａ４）

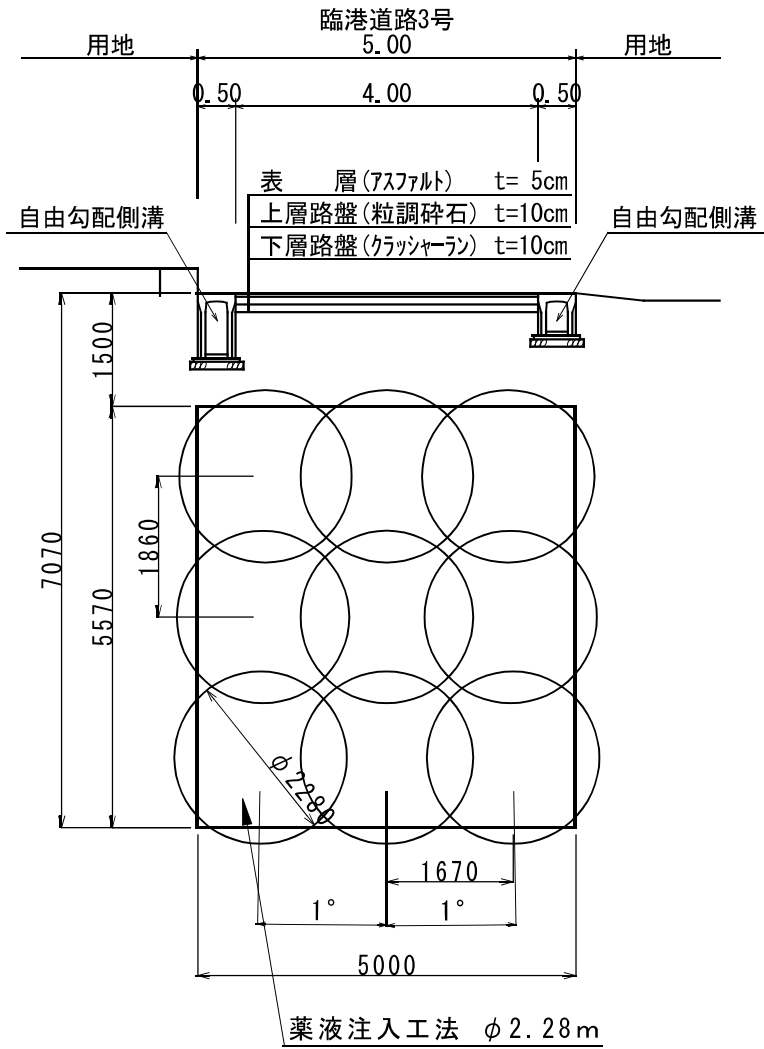


漁 港 名	坊 勢 漁 港
平面図対象番号	カマ 1 1
種 類	係 船 護 岸
名 称	カマスガ浦取付護岸
対 象 延 長	2 4. 6 m
縮 尺	S=1/200 (A4)

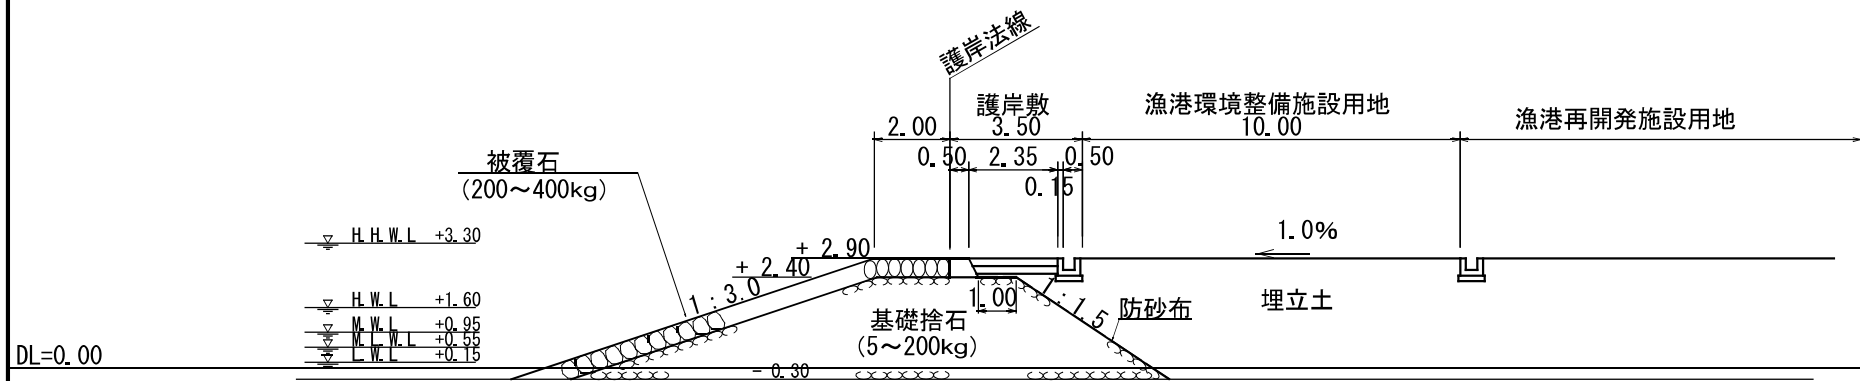


漁 港 名	坊 勢 漁 港
平面図対象番号	鷹 0 1 - 1
種 類	防 波 堤
名 称	奈 3 号防波堤
対 象 延 長	2 3 . 0 m
縮 尺	S=1/100 (A4)

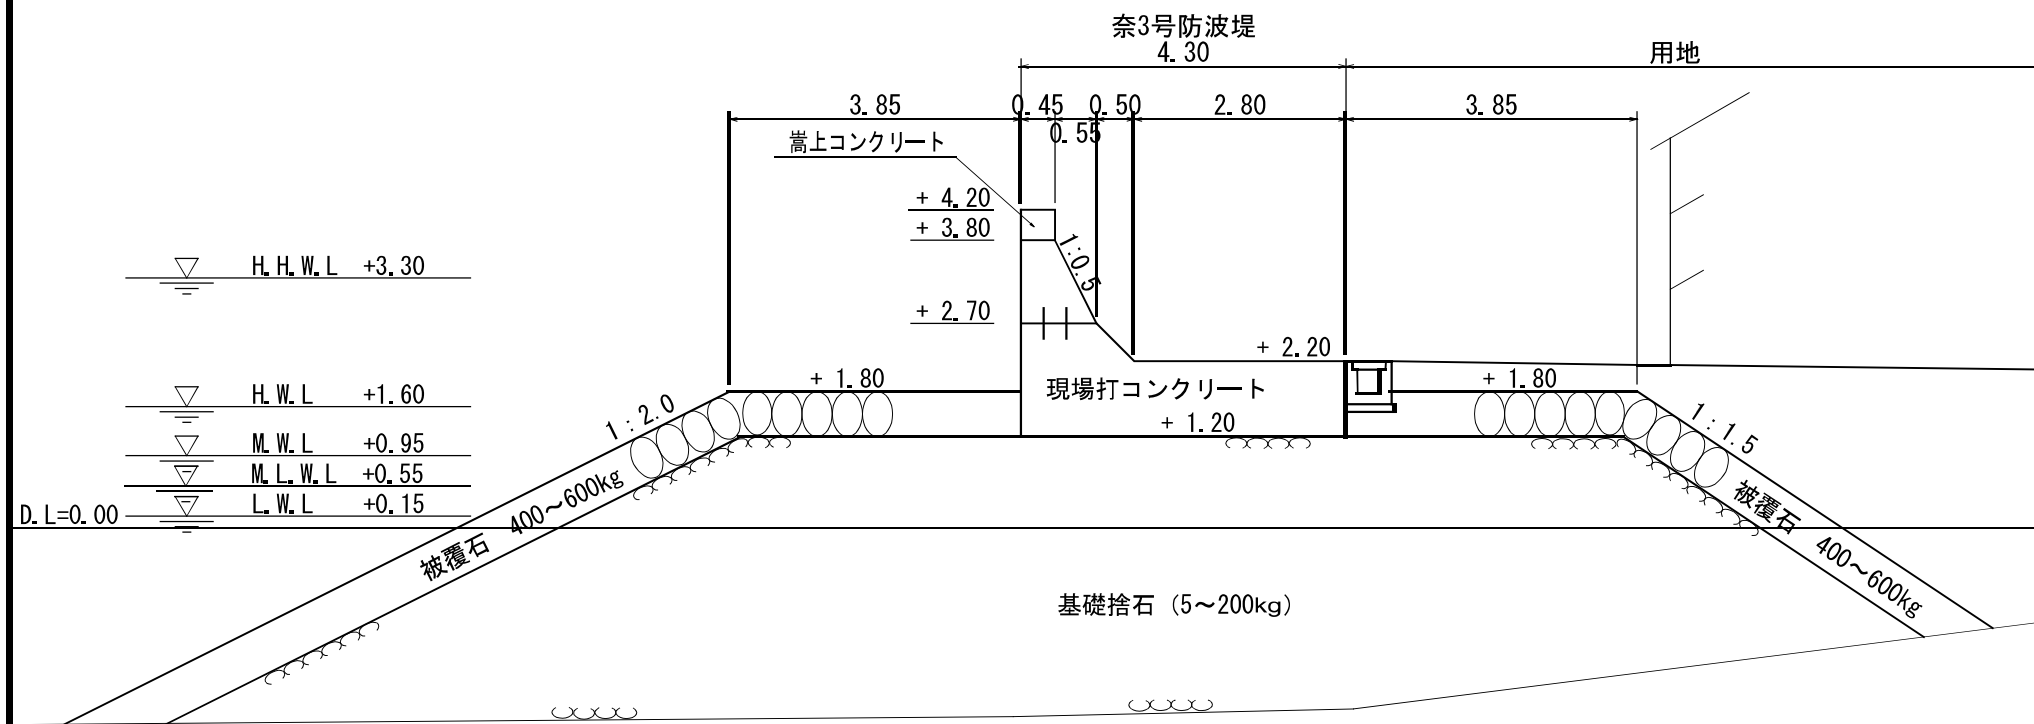


漁 港 名	坊 勢 漁 港
平面図対象番号	鷹 0 1 - 2
種 類	防 波 堤
名 称	奈 3 号防波堤
対 象 延 長	1 0 . 7 m
縮 尺	S=1/100 (A4)

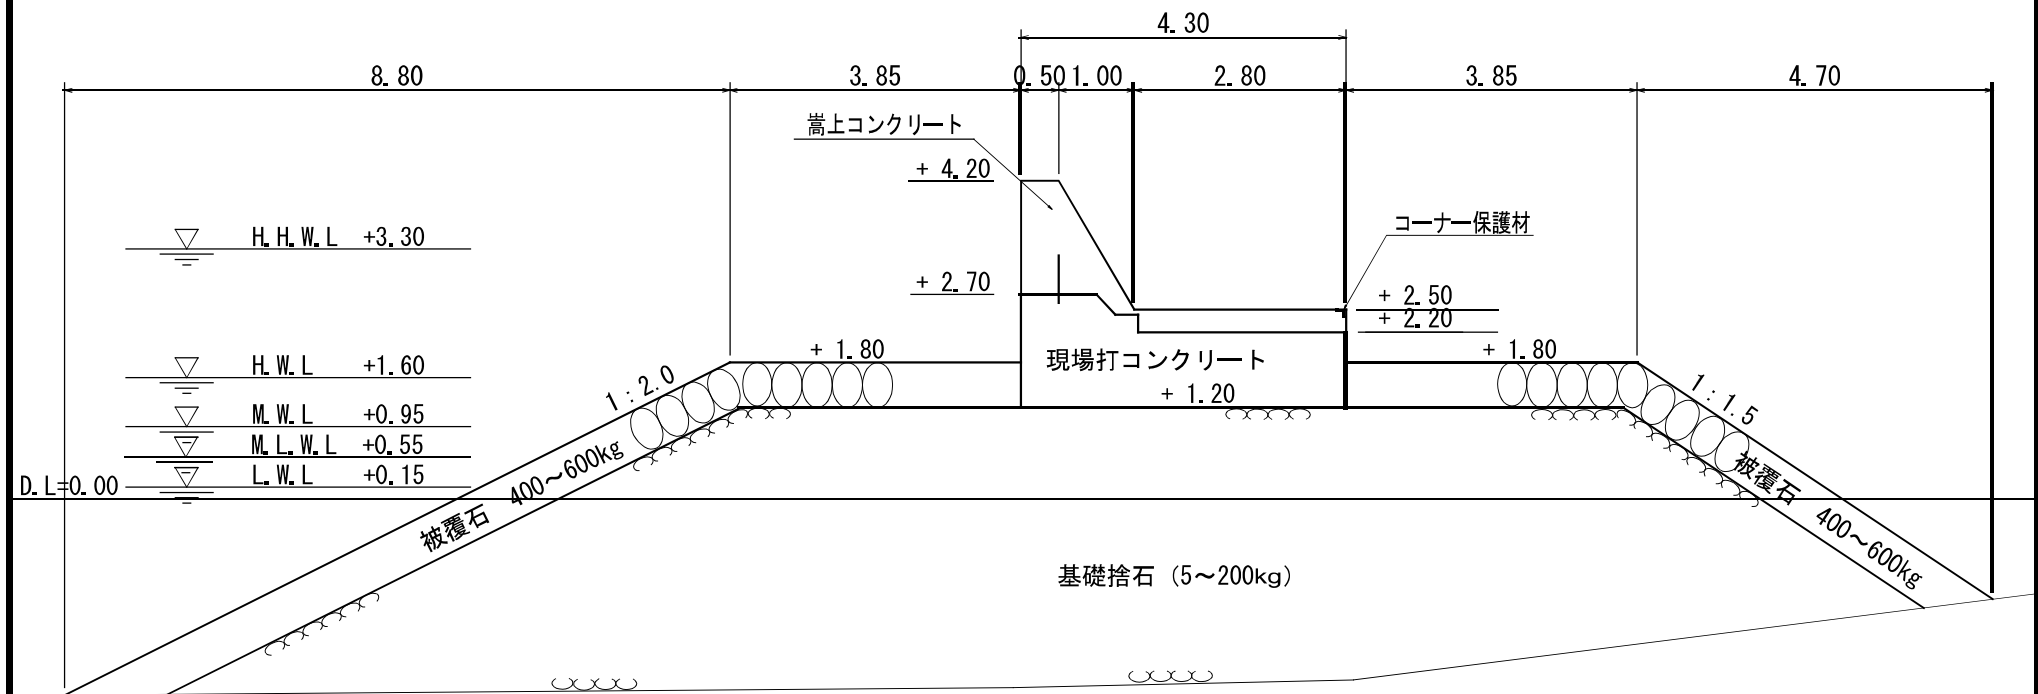


漁 港 名	坊 勢 漁 港
平面図対象番号	鷹 0 1 - 3
種 類	防 波 堤
名 称	奈 3 号防波堤
対 象 延 長	6. 0 m
縮 尺	S=1/100 (A4)

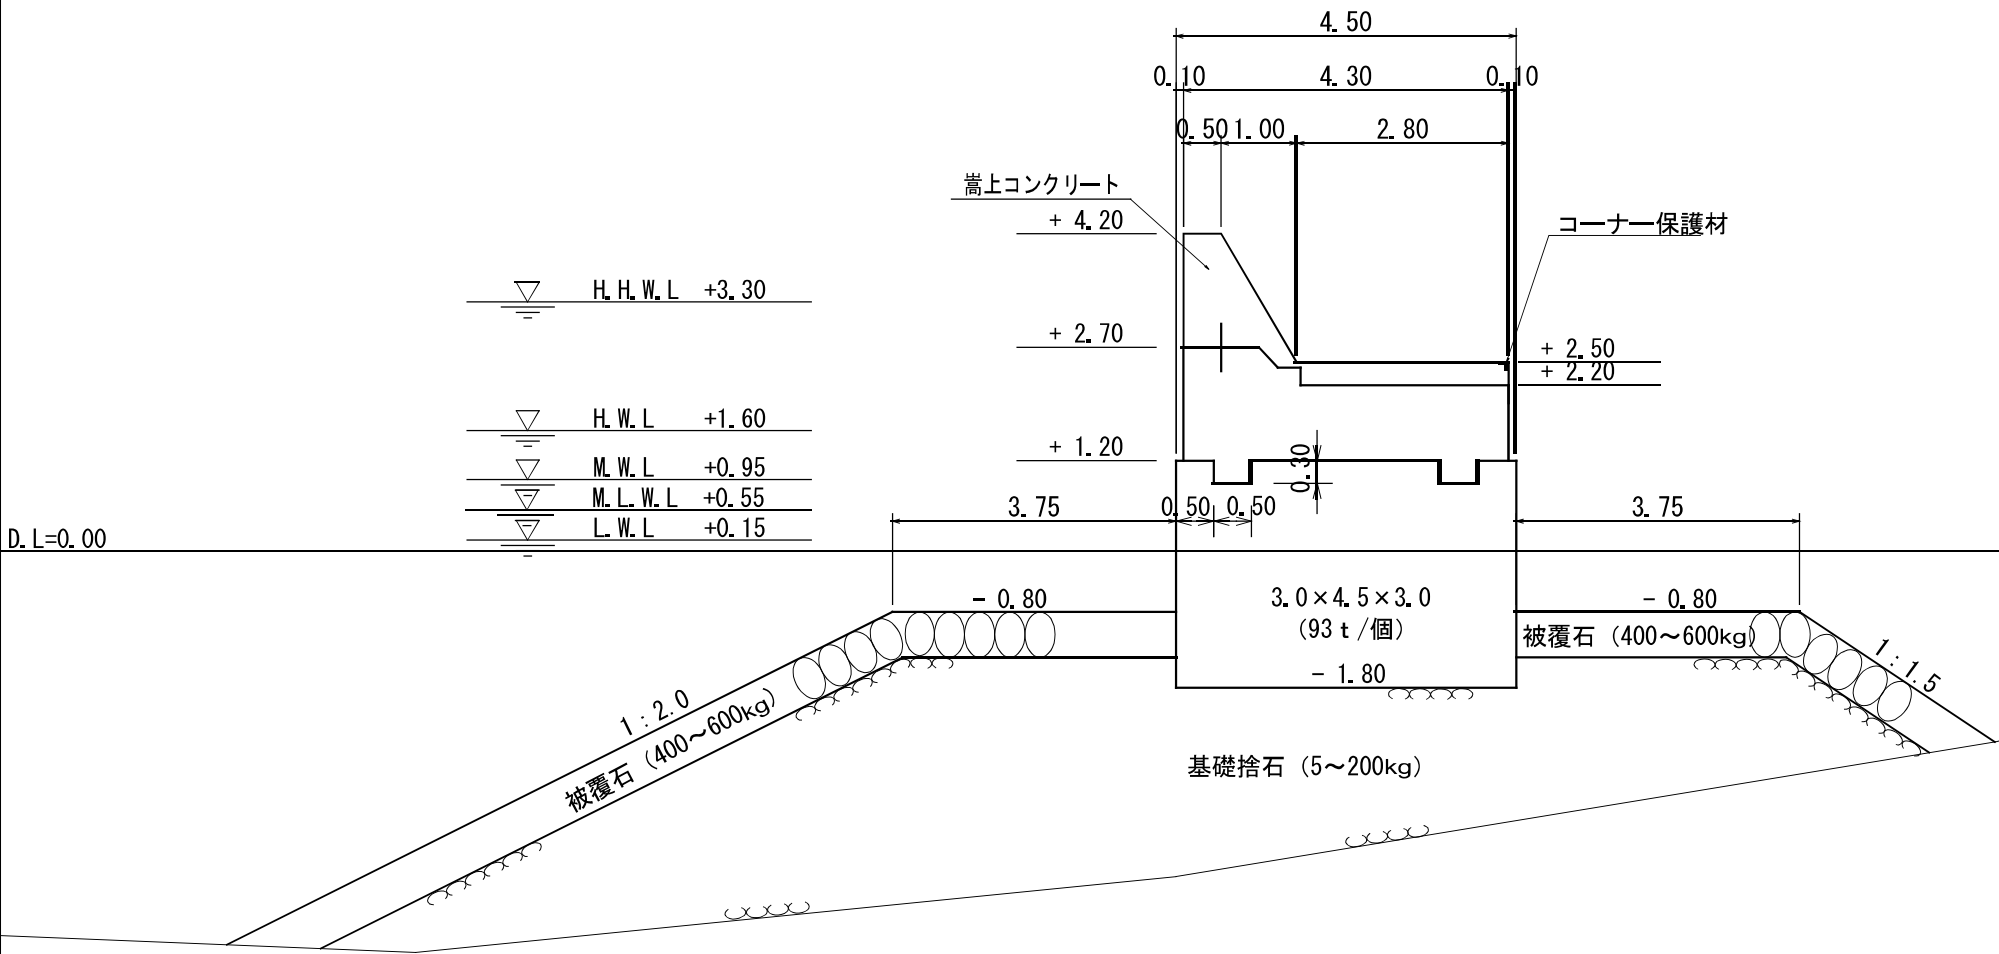


漁 港 名	坊 勢 漁 港
平面図対象番号	鷹 0 1 - 4
種 類	防 波 堤
名 称	奈 3 号防波堤
対 象 延 長	2 5 . 0 m
縮 尺	S=1/100 (A4)

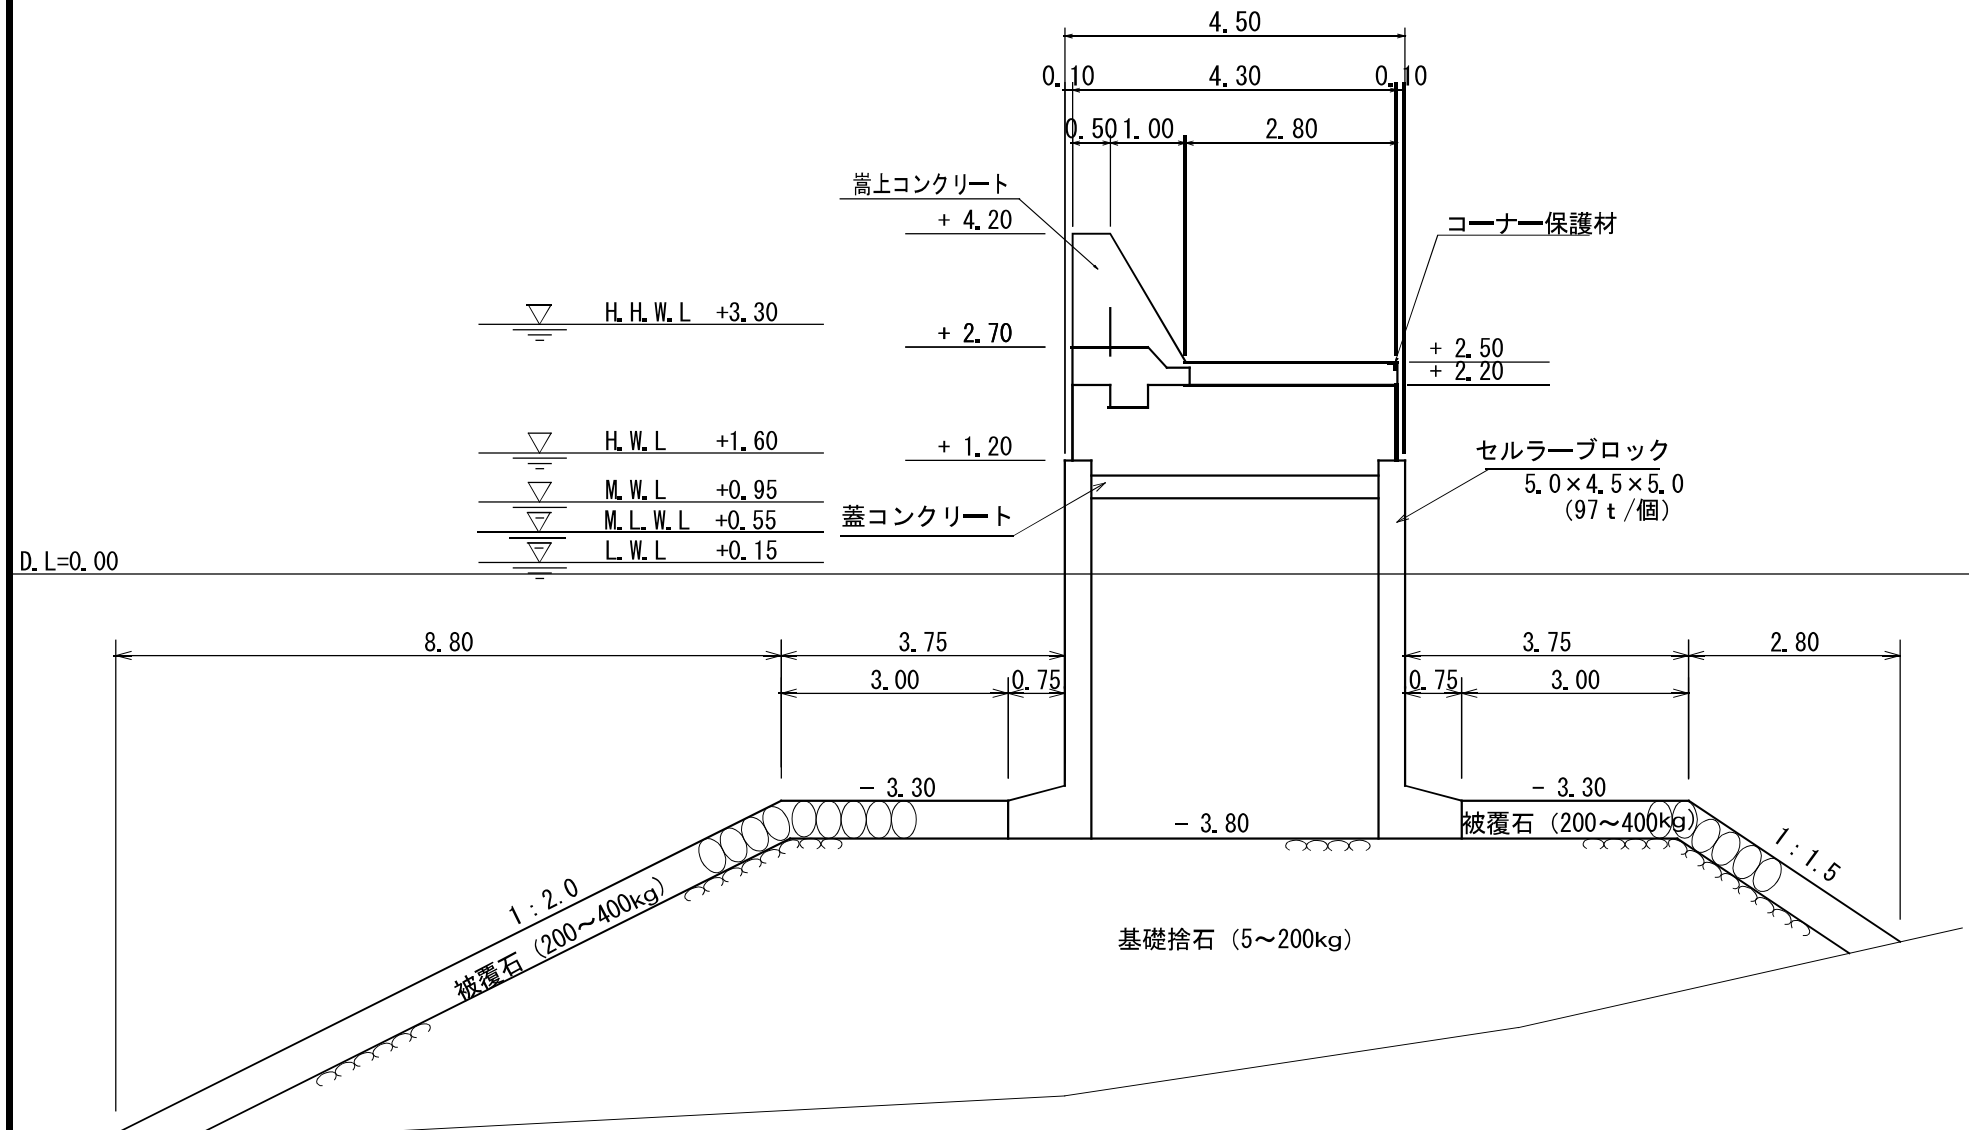


漁 港 名	坊 勢 漁 港
平面図対象番号	鷹 O 2 - 1 (A)
種 類	物 揚 場
名 称	鷹ノ浦-2.0m物揚場C
対 象 延 長	229.0mのうち64.0m
縮 尺	S=1/100 (A 4)

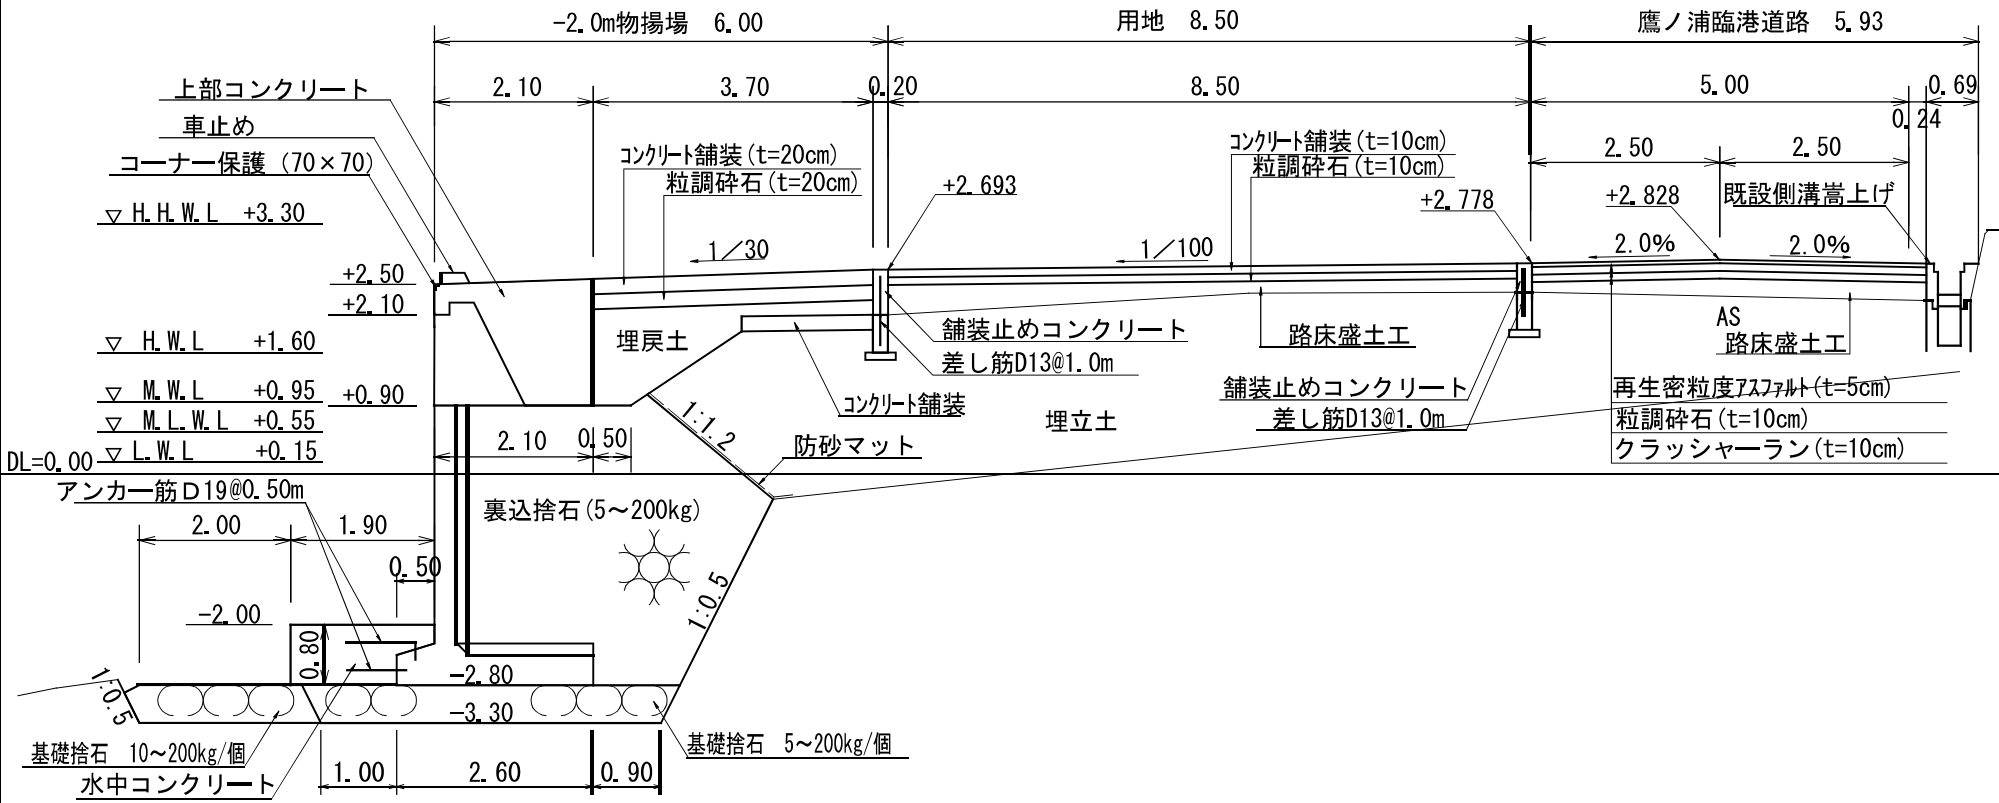


漁 港 名	坊 勢 漁 港
平面図対象番号	鷹 0 2 - 1 (B)
種 類	物 揚 場
名 称	鷹ノ浦-2.0m物揚場C
対 象 延 長	229.0mのうち165.0m
縮 尺	S=1/100 (A4)

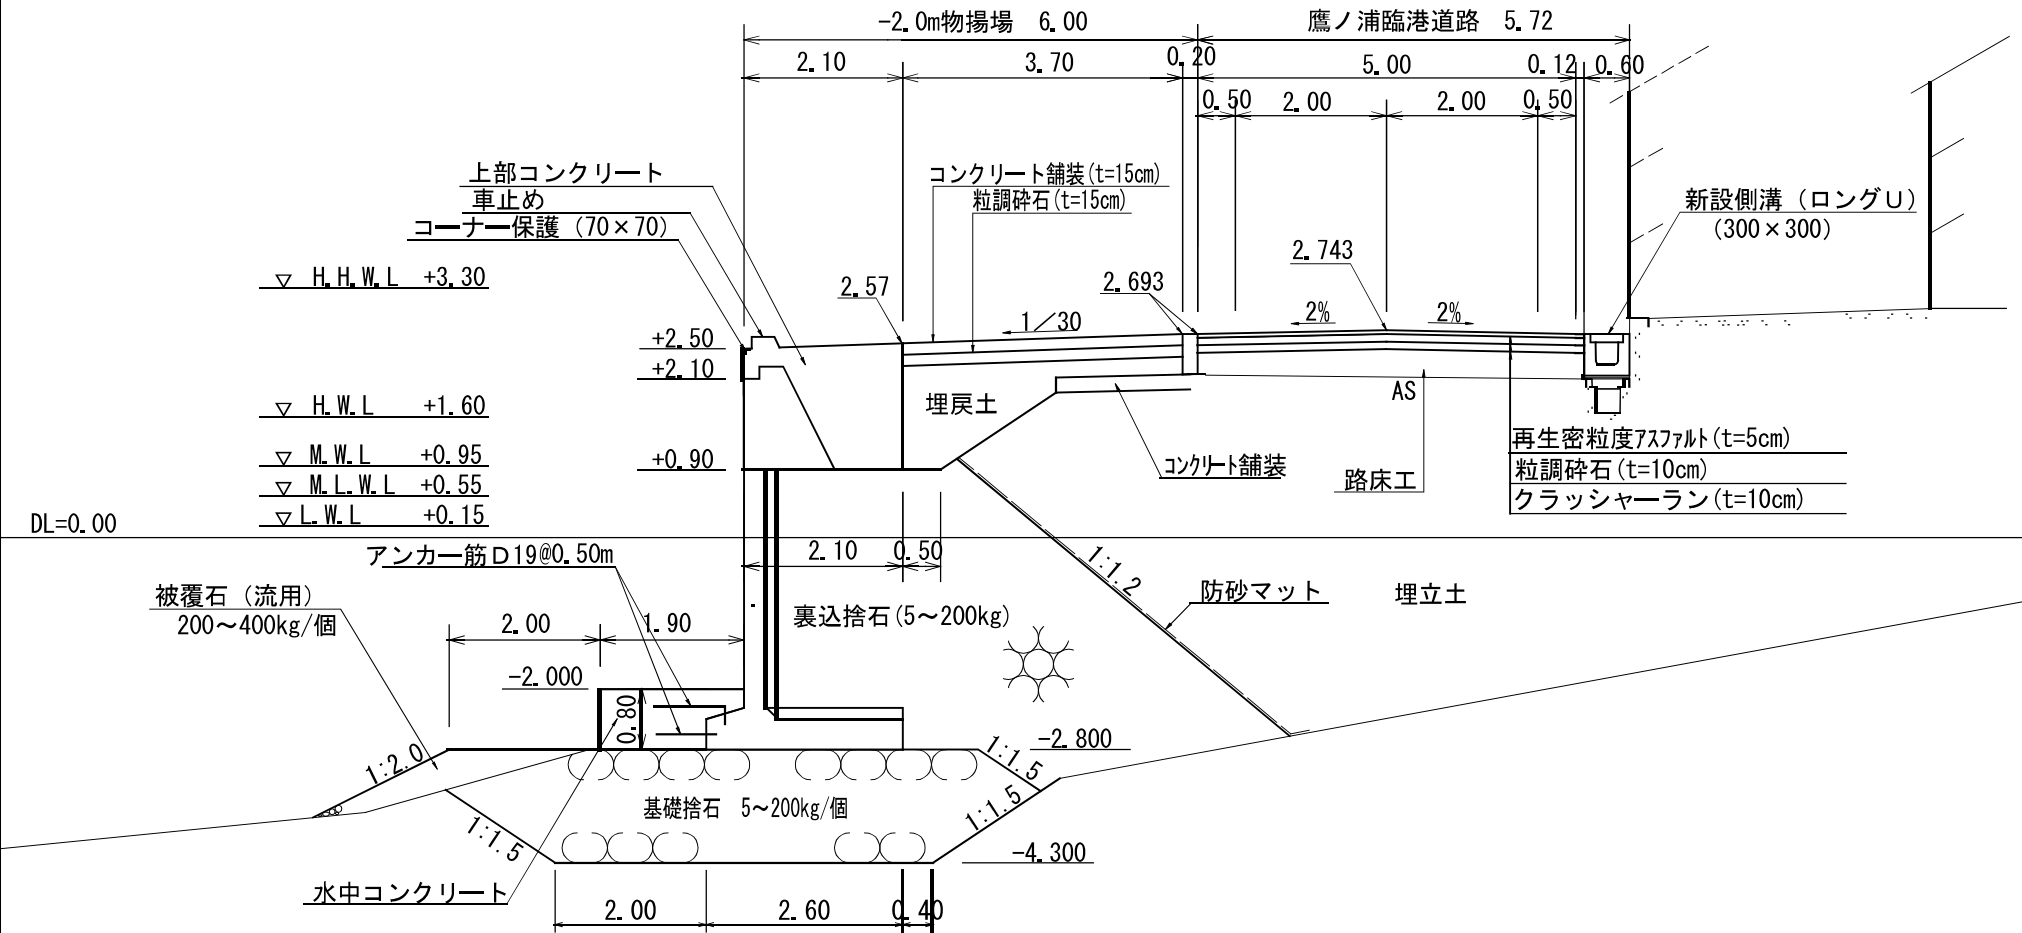

漁 港 名	坊 勢 漁 港
平面図対象番号	鷹 0 2 - 2
種 類	物 揚 場
名 称	鷹ノ浦-2.0m物揚場C
対 象 延 長	3 1. 0 m
縮 尺	S=1/100 (A4)

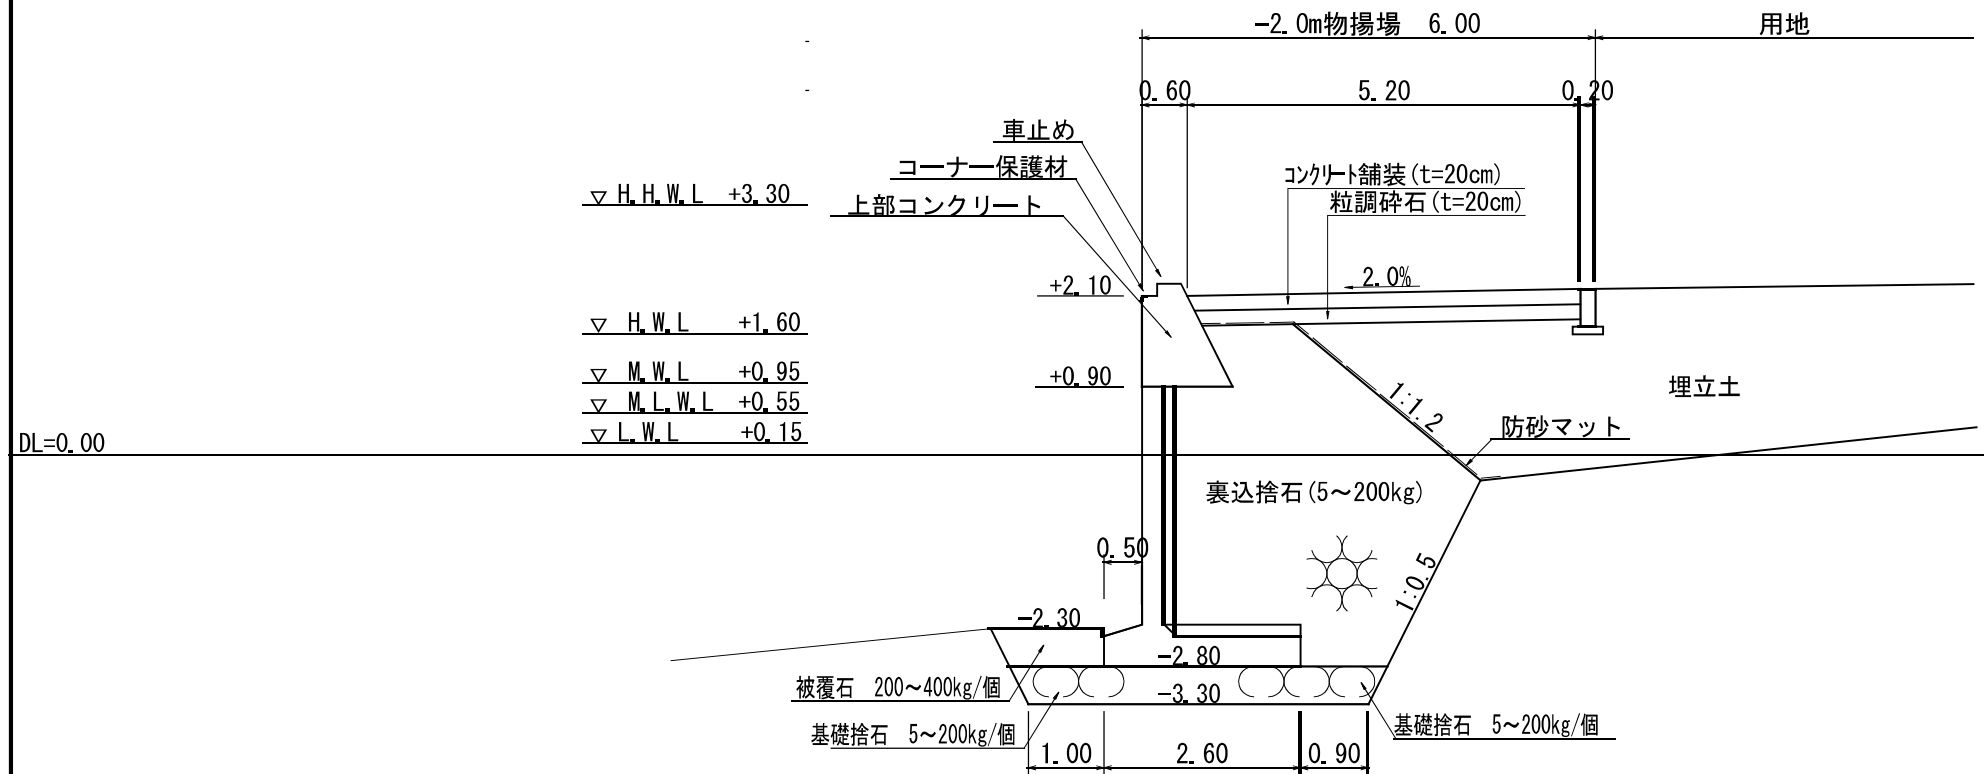


漁 港 名	坊 勢 漁 港
平面図対象番号	鷹 0 3 - 1
種 類	け い 船 護 岸
名 称	鷹ノ浦取付護岸A
対 象 延 長	1 9 . 0 m
縮 尺	S=1/100 (A4)

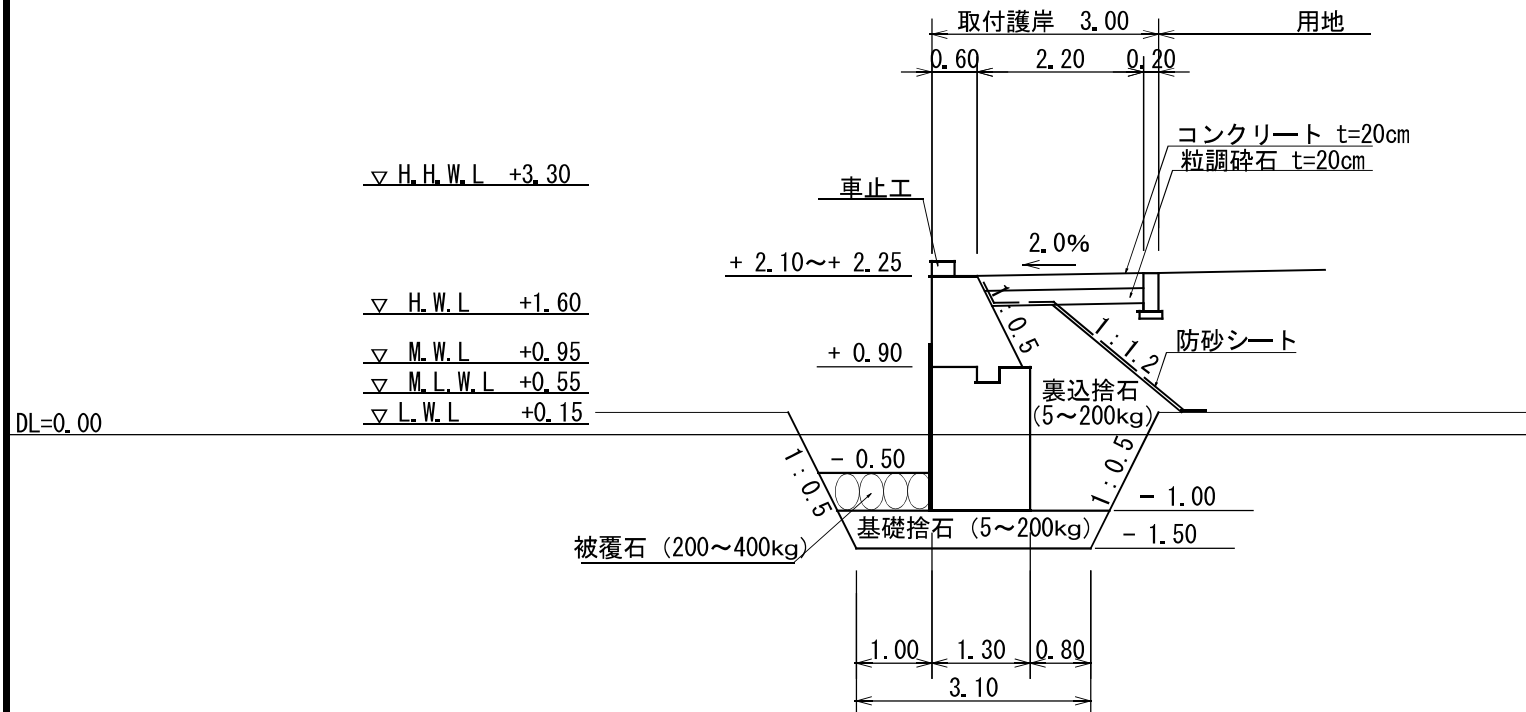


漁 港 名	坊 勢 漁 港
平面図対象番号	鷹 〇 3-2
種 類	け い 船 護 岸
名 称	鷹ノ浦取付護岸A
対 象 延 長	5. 0 m
縮 尺	S=1/100 (A4)


取 合 護 岸

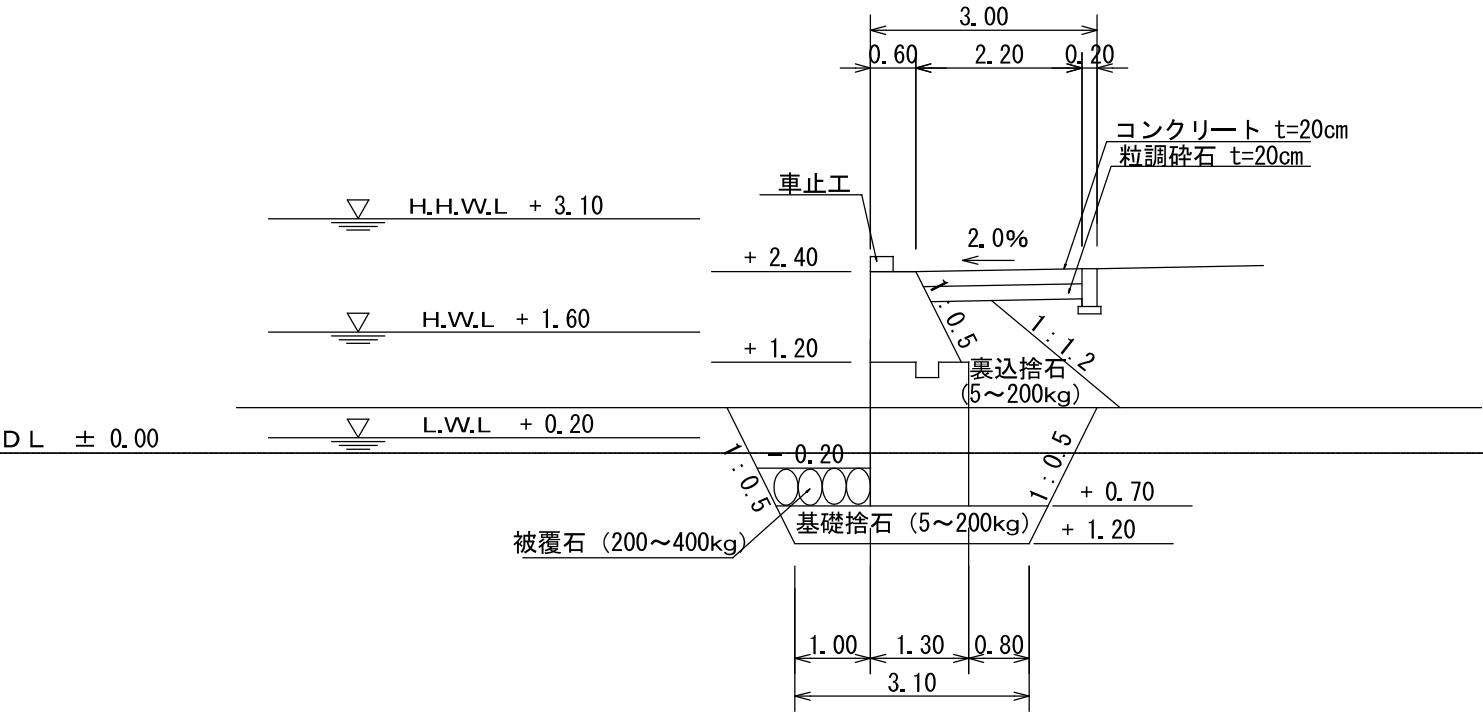


漁 港 名	坊 勢 漁 港
平面図対象番号	鷹 O 4 - 1 (A)
種 類	臨 港 道 路
名 称	鷹ノ浦臨港道路 1 号
対 象 延 長	274. 8mのうち188. 3m
縮 尺	S=1/100 (A 4)

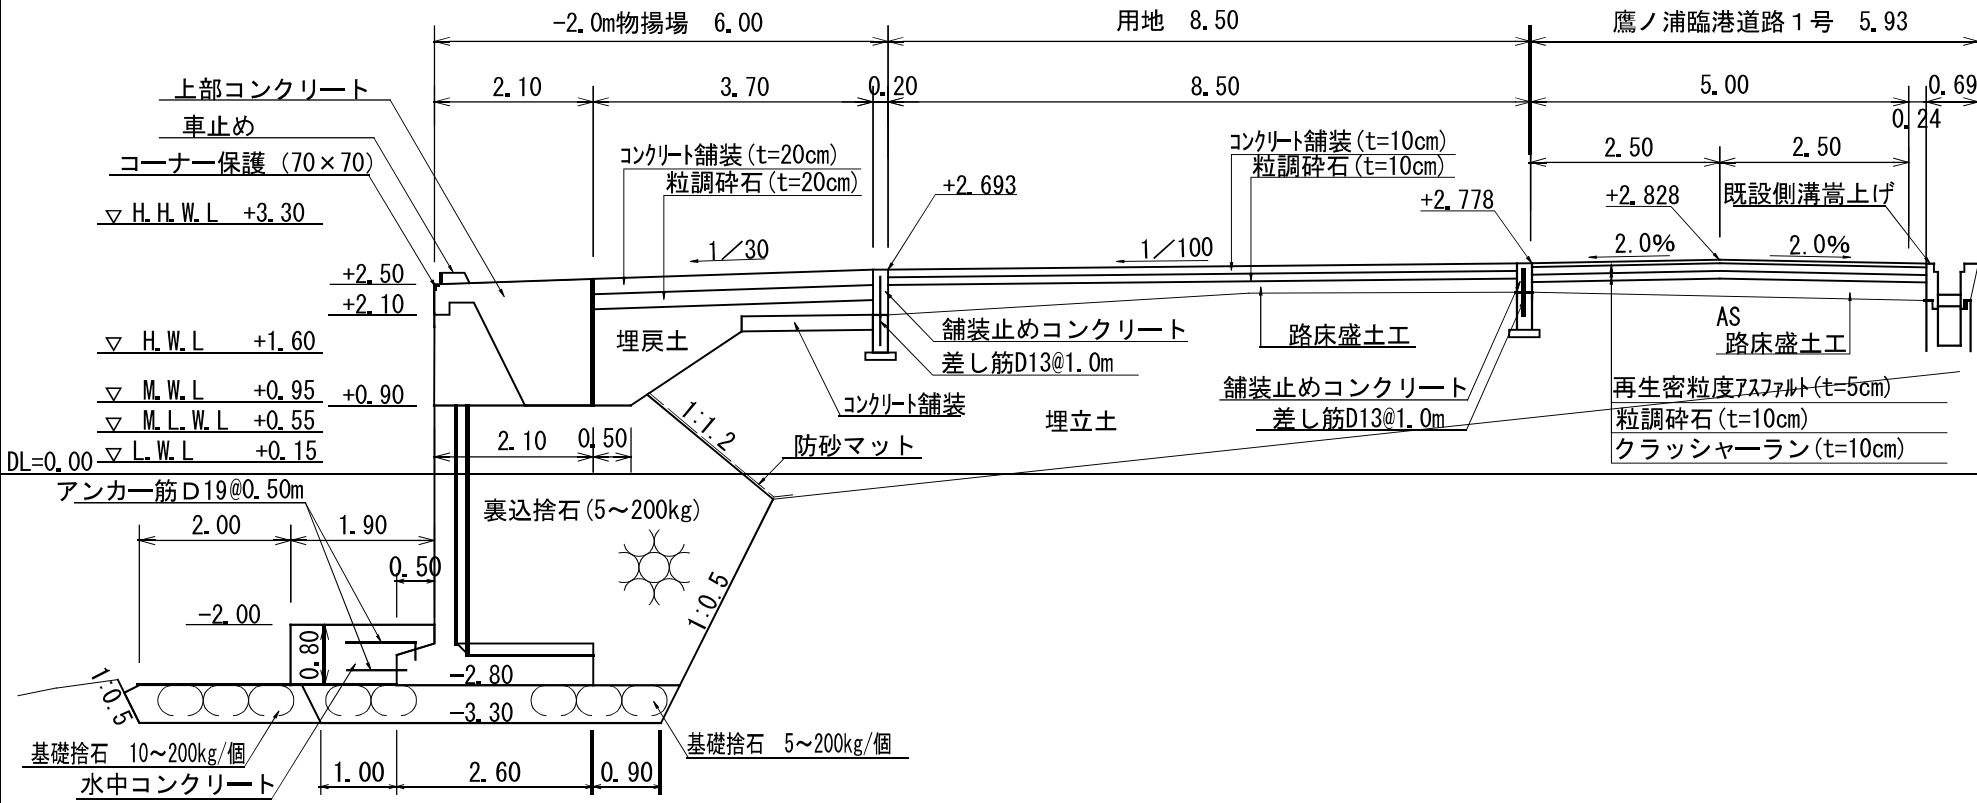


漁 港 名	坊 勢 漁 港
平面図対象番号	鷹 O 4 - 1 (B)
種 類	臨 港 道 路
名 称	鷹ノ浦臨港道路 1 号
対 象 延 長	274.8mのうち86.5m
縮 尺	S=1/100 (A4)

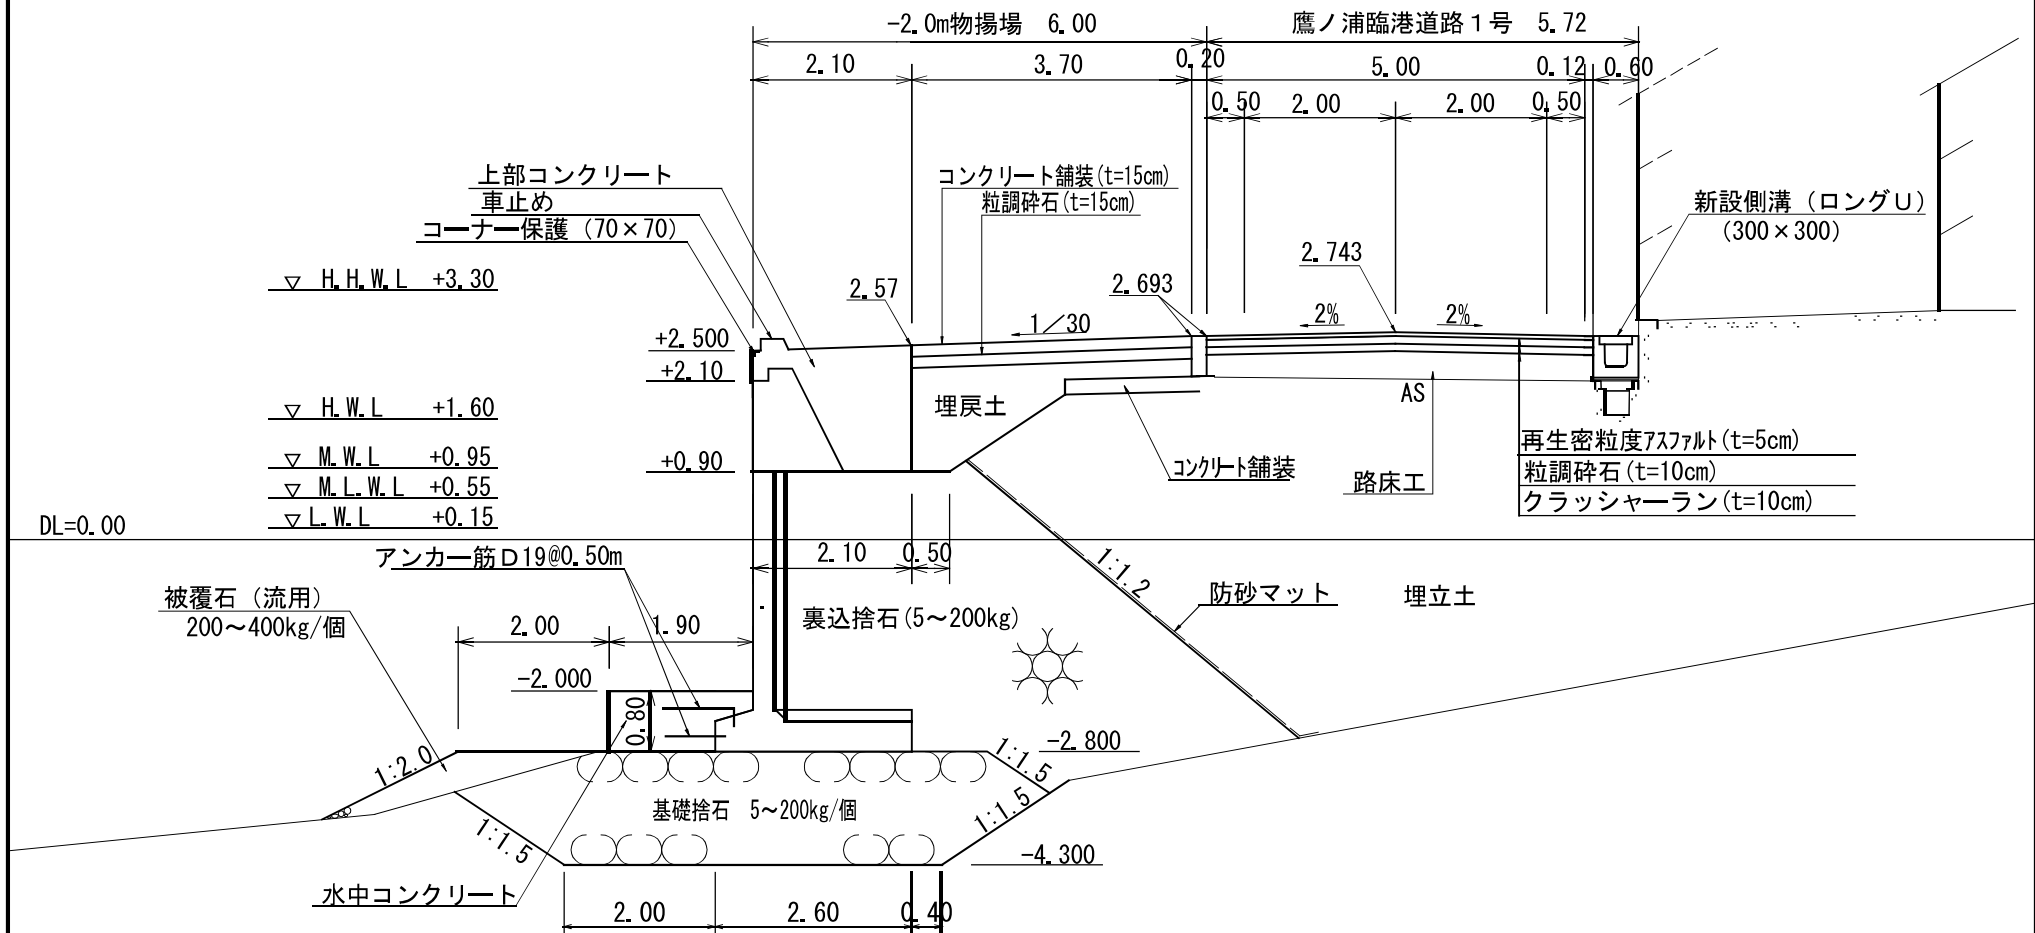

漁 港 名	坊 勢 漁 港
平面図対象番号	鷹 0 4 - 2
種 類	臨 港 道 路
名 称	鷹ノ浦臨港道路 1 号
対 象 延 長	2 3 9 . 2 m
縮 尺	S=1/100 (A4)

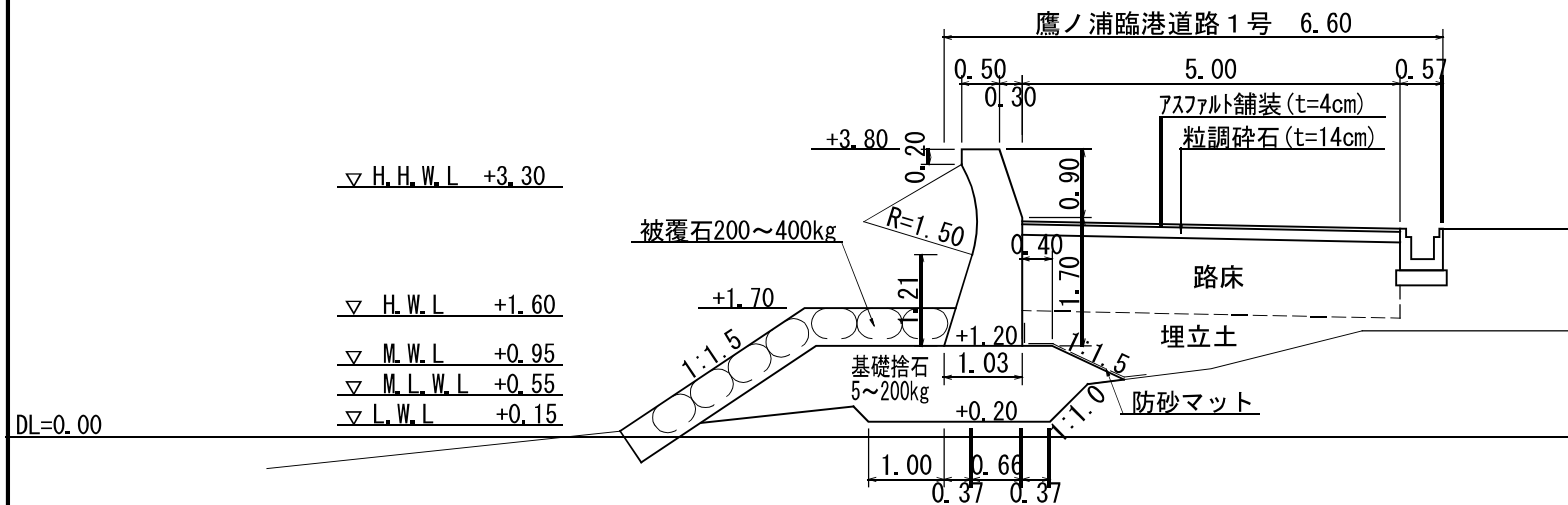


漁 港 名	坊 勢 漁 港
平面図対象番号	鷹 1 6
種 類	臨 港 道 路
名 称	鷹ノ浦臨港道路2号
対 象 延 長	3 8. 0 m
縮 尺	S=1/100 (A4)

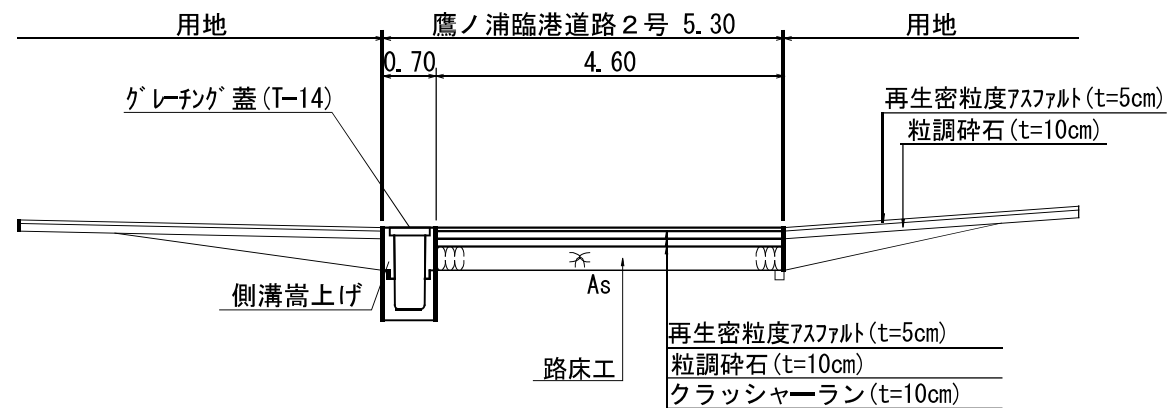


漁 港 名	坊 勢 漁 港
平面図対象番号	葛 0 1
種 類	防 波 堤
名 称	西 4 号浮防波堤
対 象 延 長	1 4 0. 0 m
縮 尺	S=1/600 (A4)


1号基(西側) L = 70m

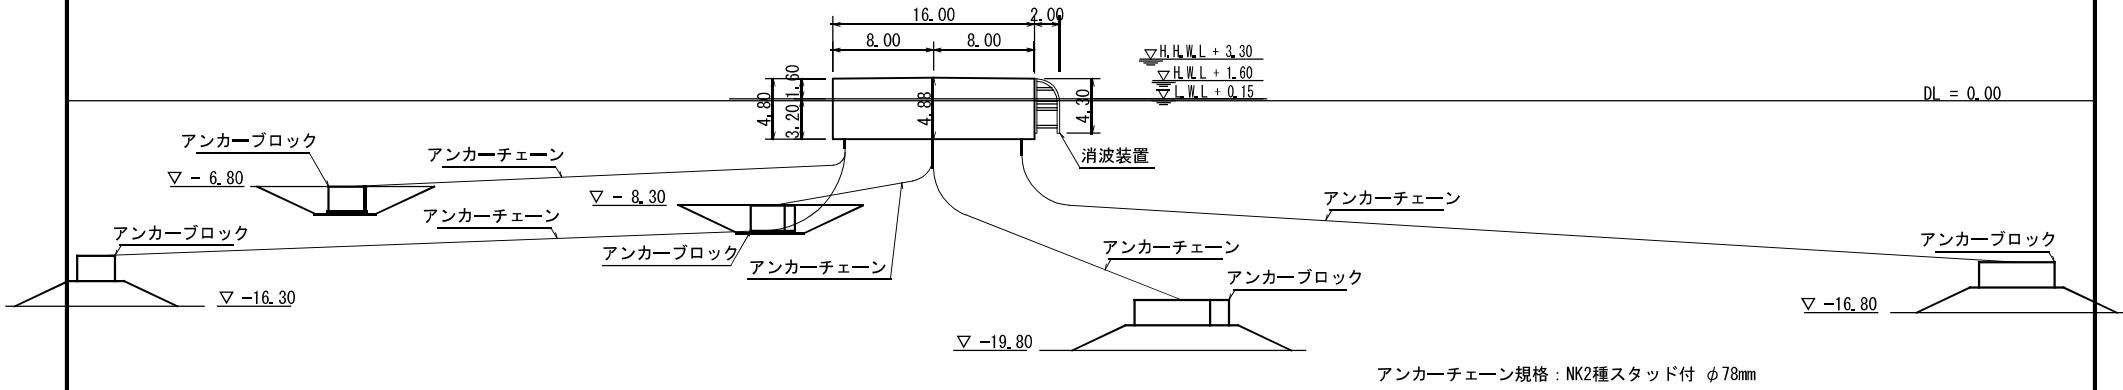


2号基(東側) L = 70m

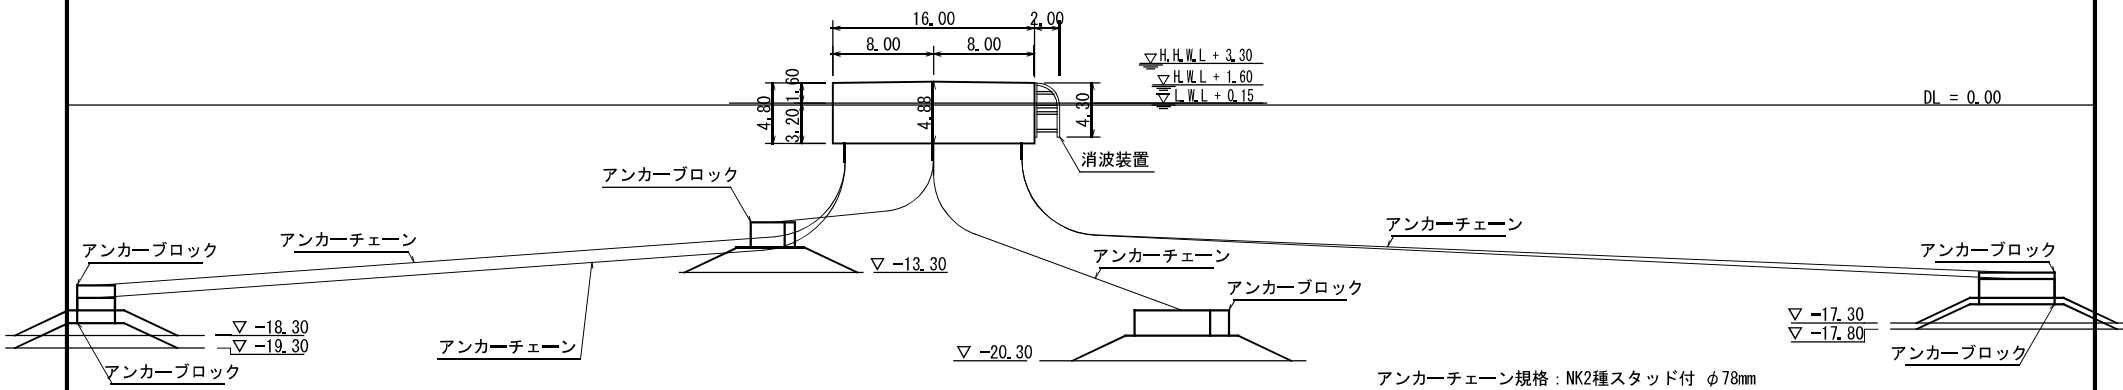


漁 港 名	坊 勢 漁 港
平面図対象番号	葛 0 2 - 1
種 類	物 揚 場
名 称	カズラ-2.0m物揚場F
対 象 延 長	1 4 0 . 8 m
縮 尺	S=1/100 (A4)

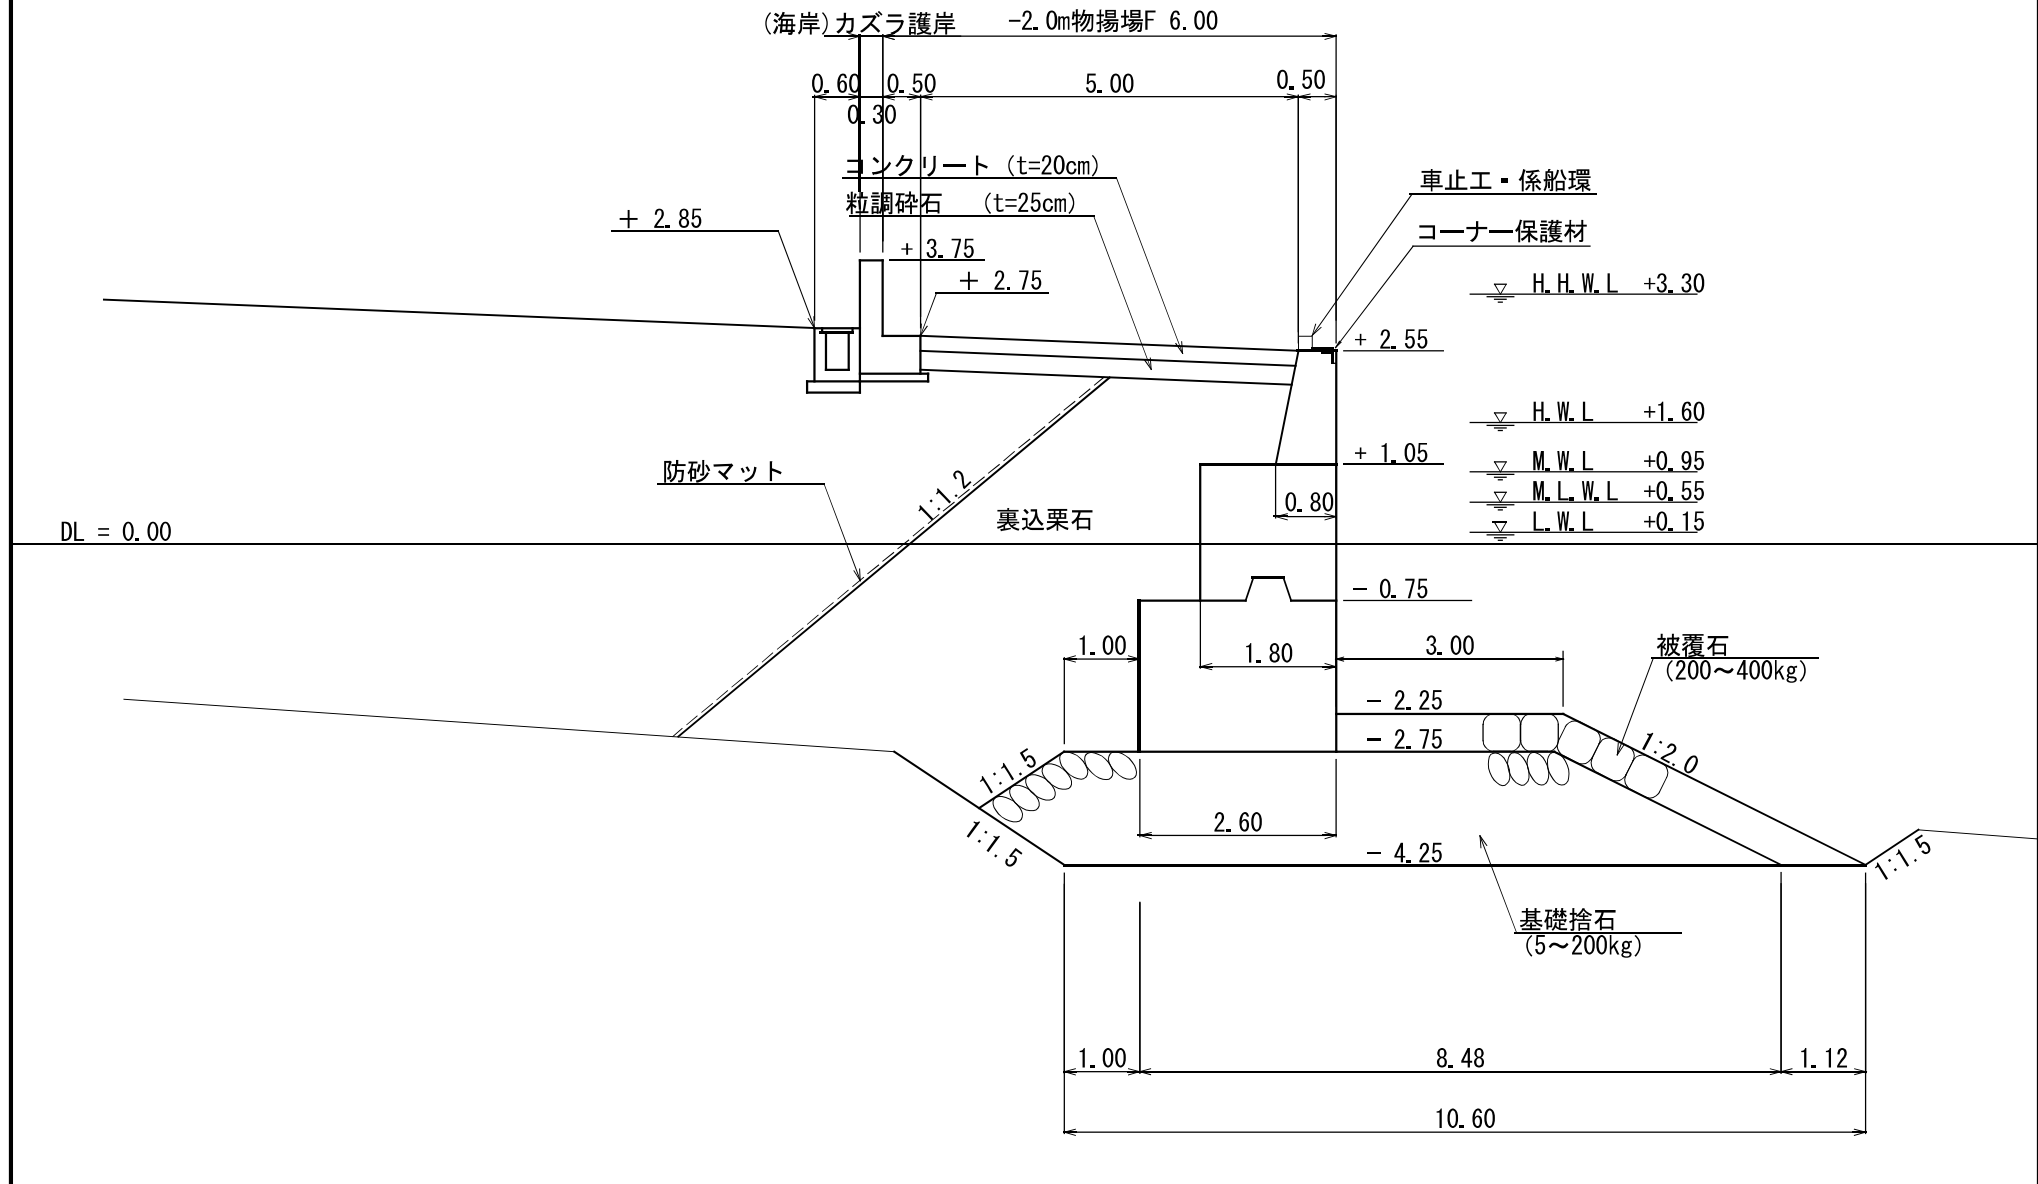


漁 港 名	坊 勢 漁 港
平面図対象番号	葛 0 2 - 2
種 類	物 揚 場
名 称	カズラ-2.0m物揚場 F
対 象 延 長	1 2 . 7 m
縮 尺	S=1/100 (A4)

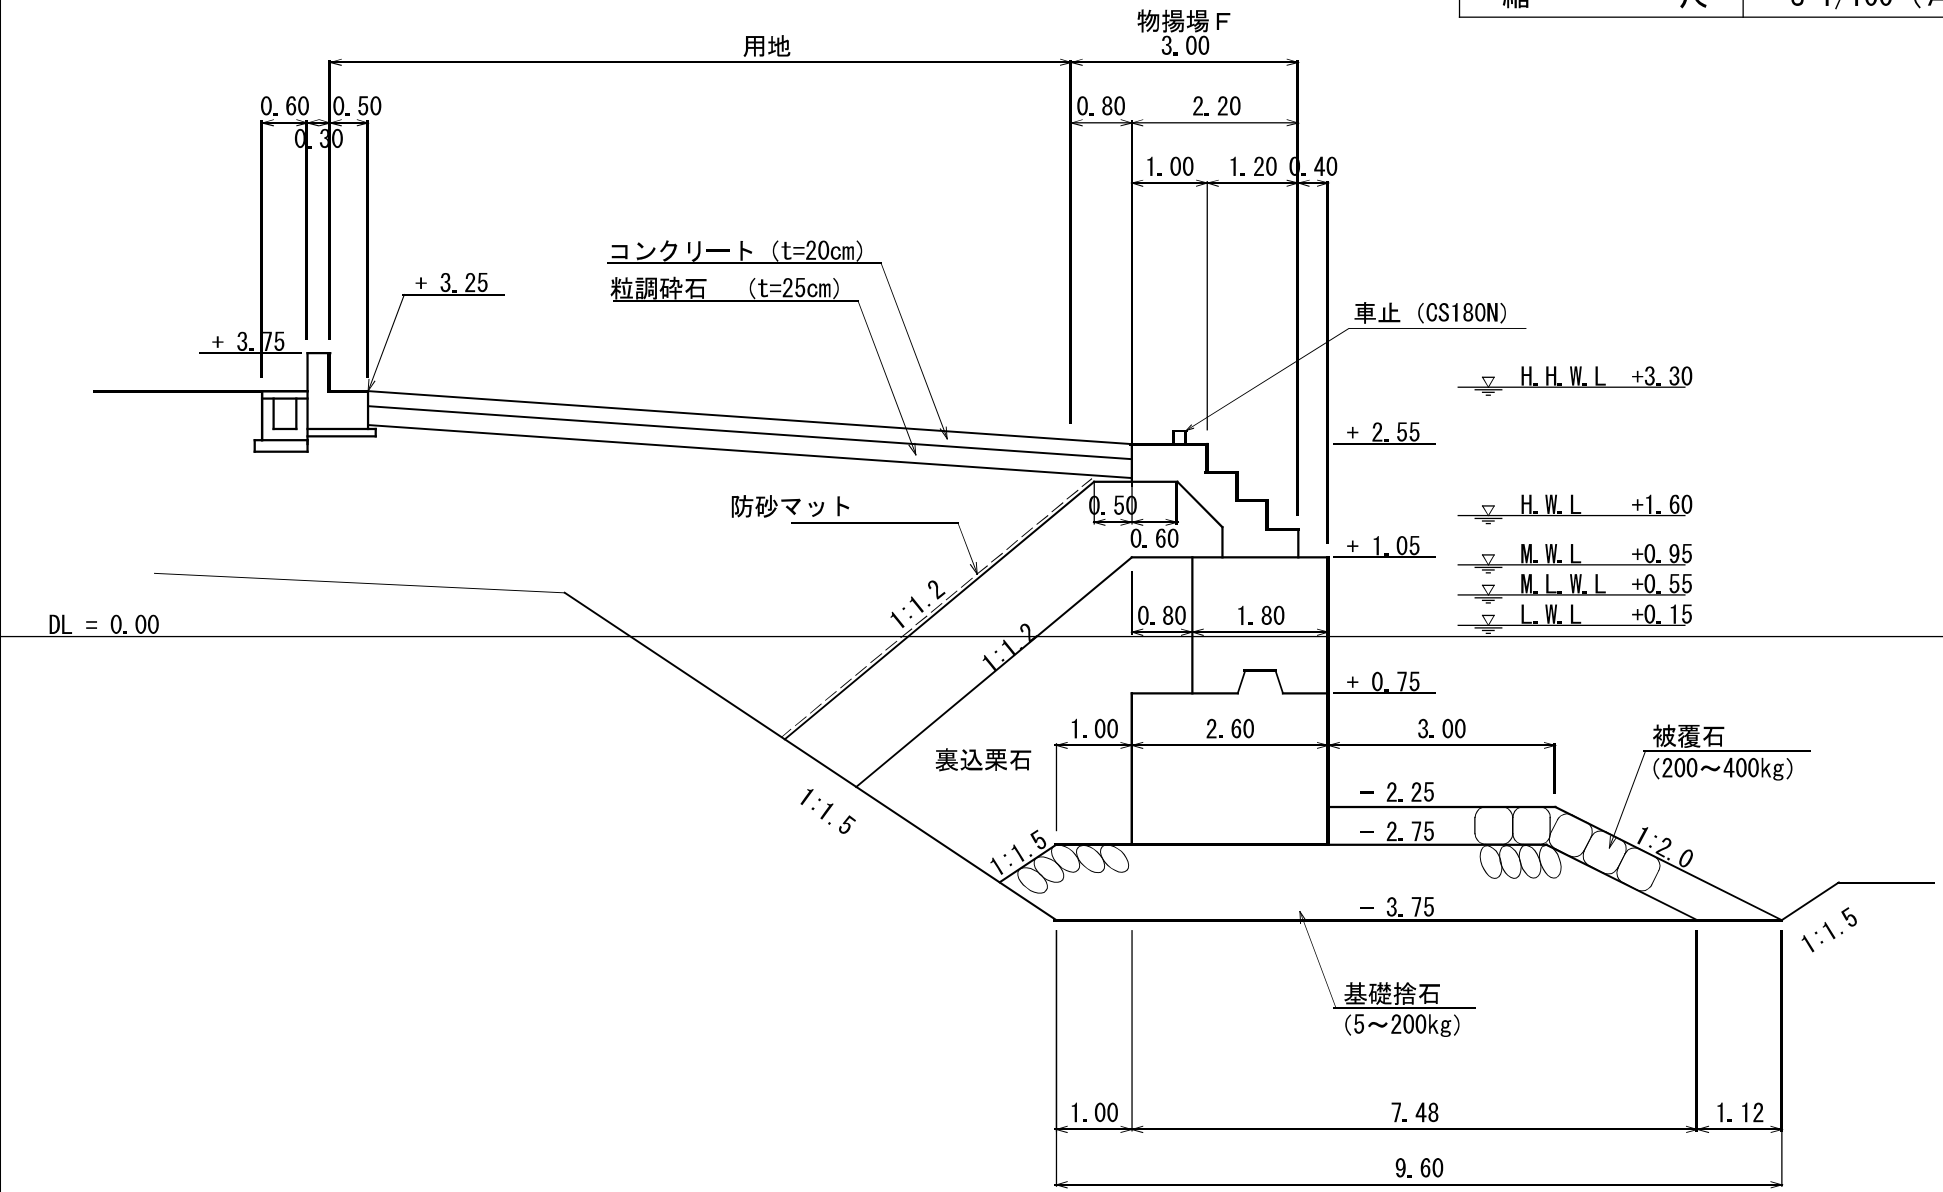



漁 港 名	坊 勢 漁 港
平面図対象番号	葛 0 3
種 類	物 揚 場
名 称	カズラ-2.0m物揚場E
対 象 延 長	1 0 2. 5 m
縮 尺	S=1/200 (A4)

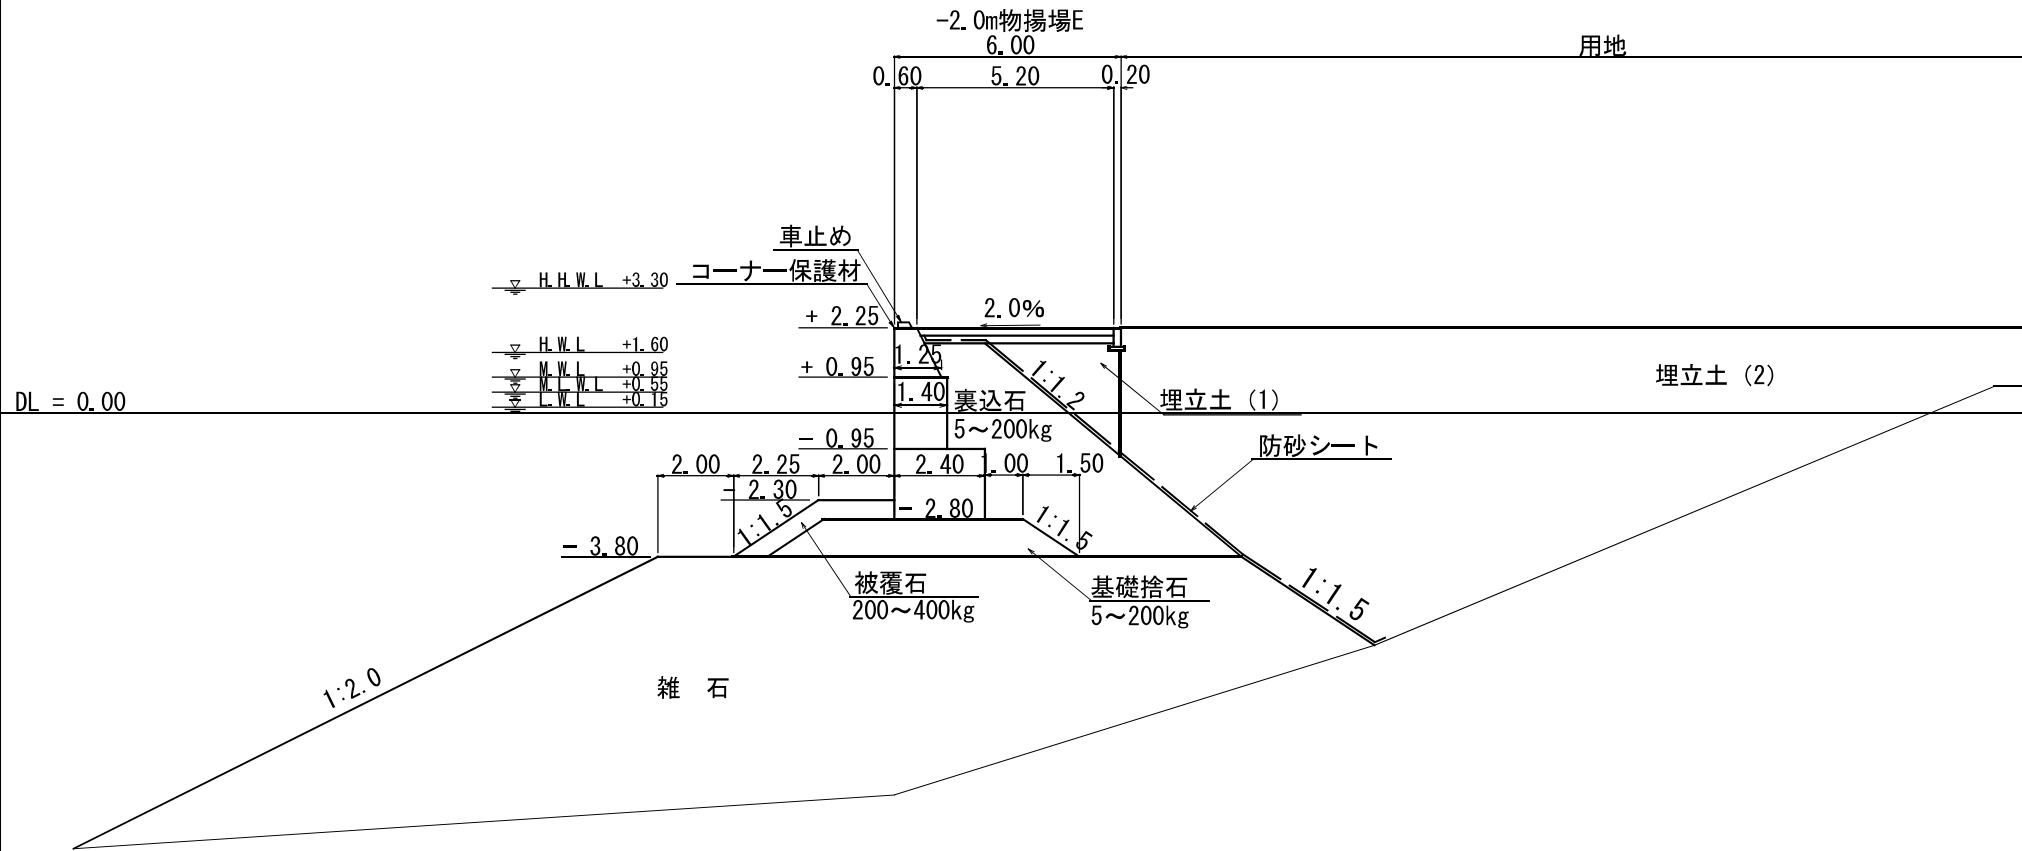


漁 港 名	坊 勢 漁 港
平面図対象番号	葛 0 5
種 類	物 揚 場
名 称	カズラ-2.0m物揚場 (浮棧橋)
対 象 延 長	1 3 0. 0m
縮 尺	S=1/600 (A4)

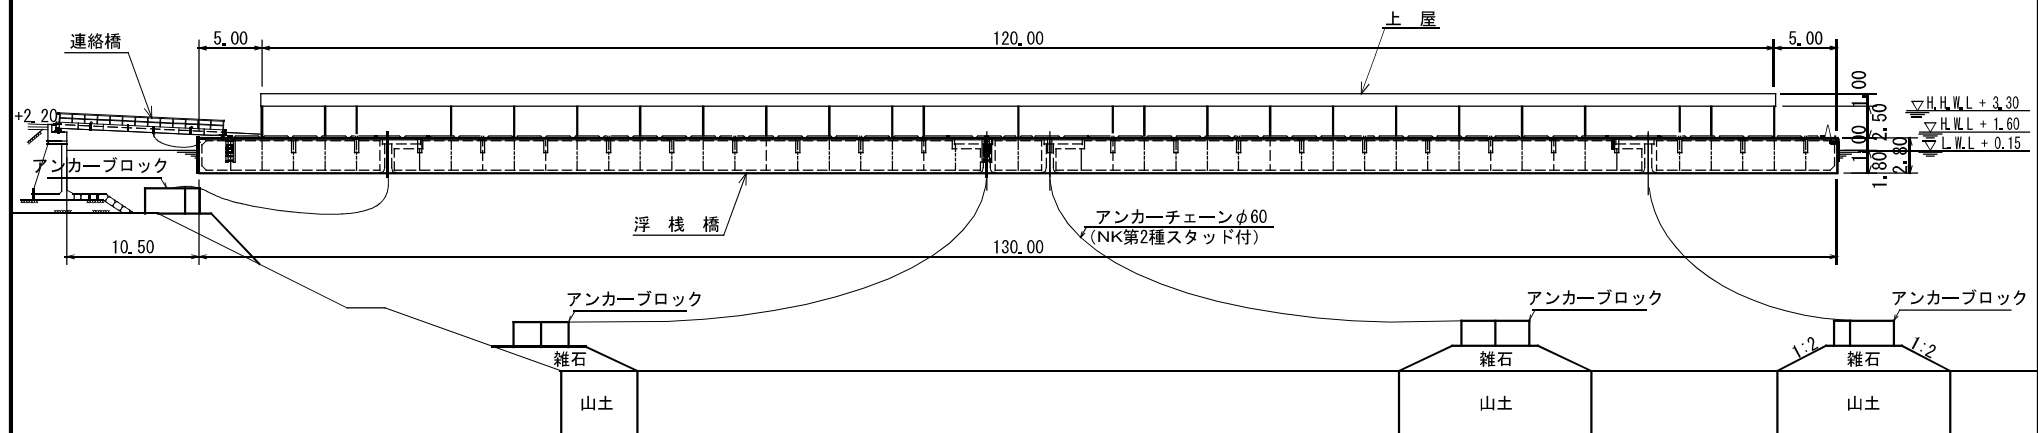


正 面 図
S = 1 / 1 0 0

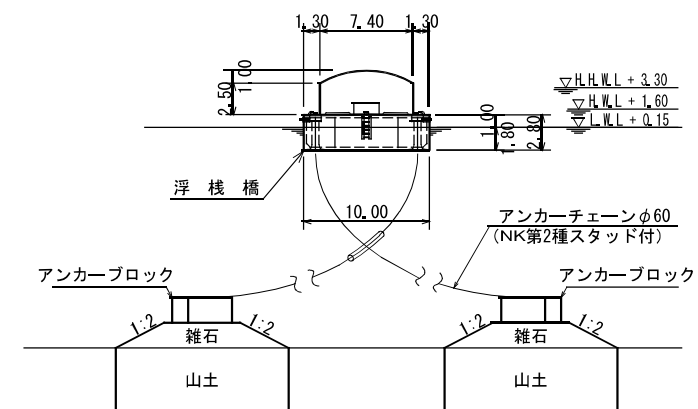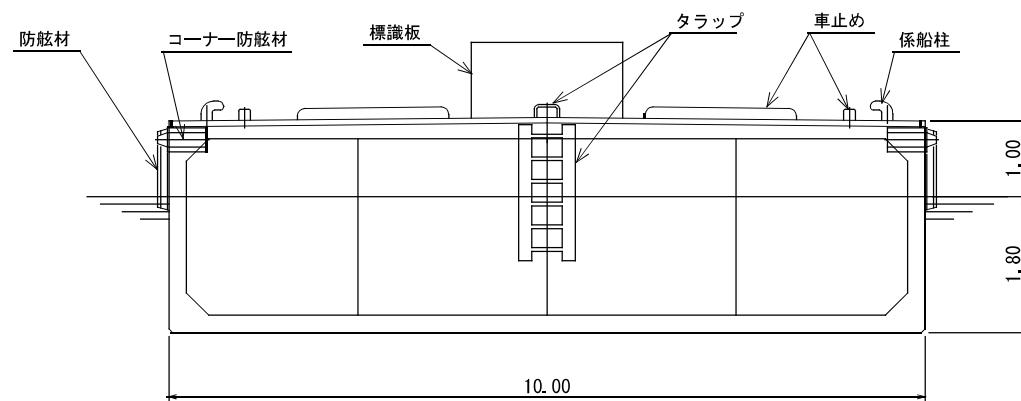


漁 港 名	坊 勢 漁 港
平面図対象番号	葛 0 6
種 類	係 船 護 岸
名 称	カズラ取付護岸D
対 象 延 長	1 4 . 0 m
縮 尺	S=1/100 (A4)

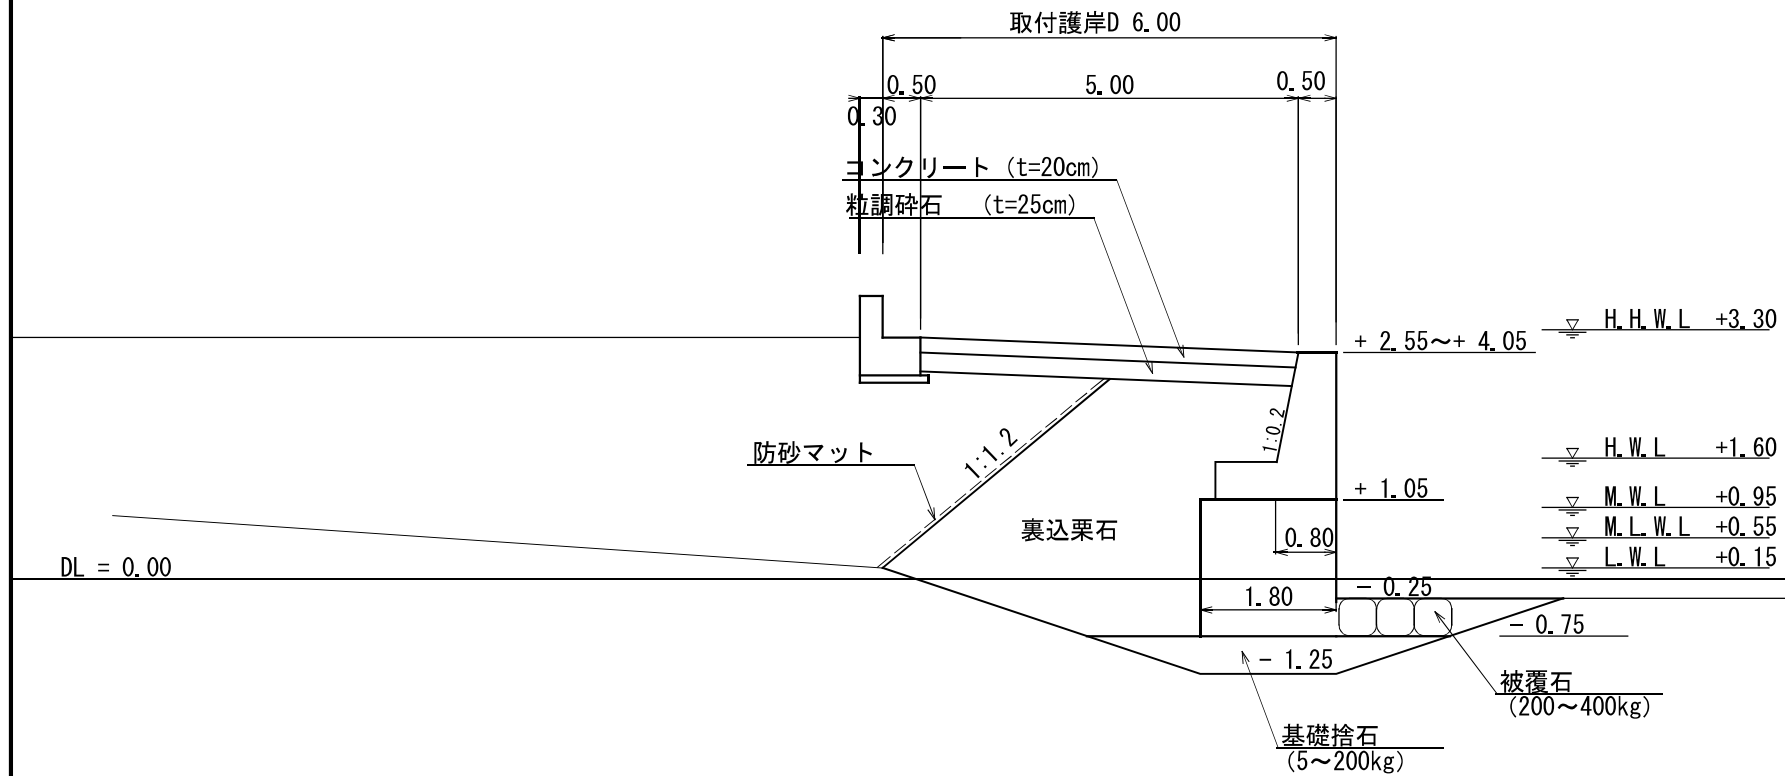


漁 港 名	坊 勢 漁 港
平面図対象番号	葛 0 7
種 類	係 船 護 岸
名 称	カズラ取付護岸C
対 象 延 長	2 5. 2 m
縮 尺	S=1/100 (A4)

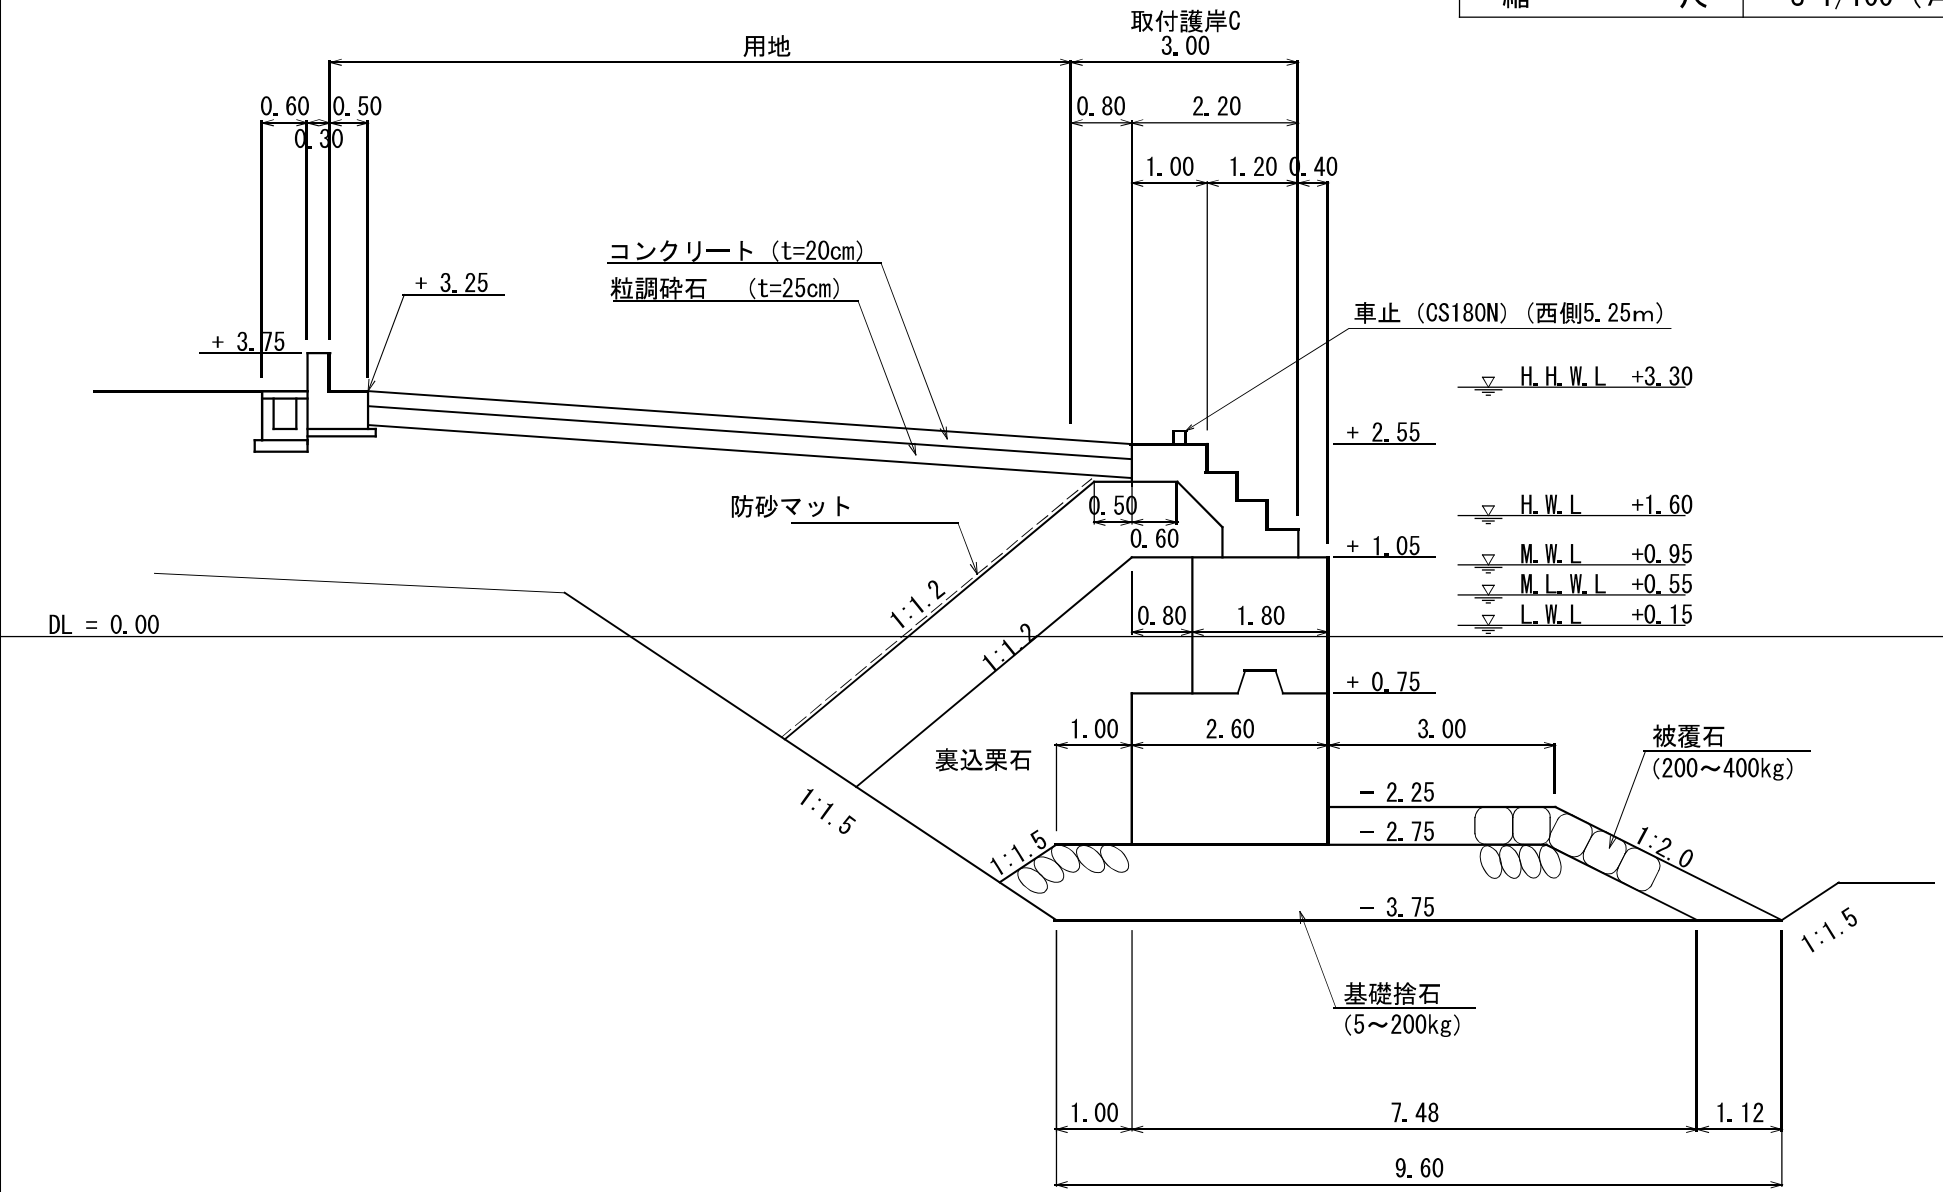


漁 港 名	坊 勢 漁 港
平面図対象番号	葛 0 8
種 類	係 船 護 岸
名 称	カズラ取付護岸B
対 象 延 長	1 4. 5 m
縮 尺	S=1/200 (A4)

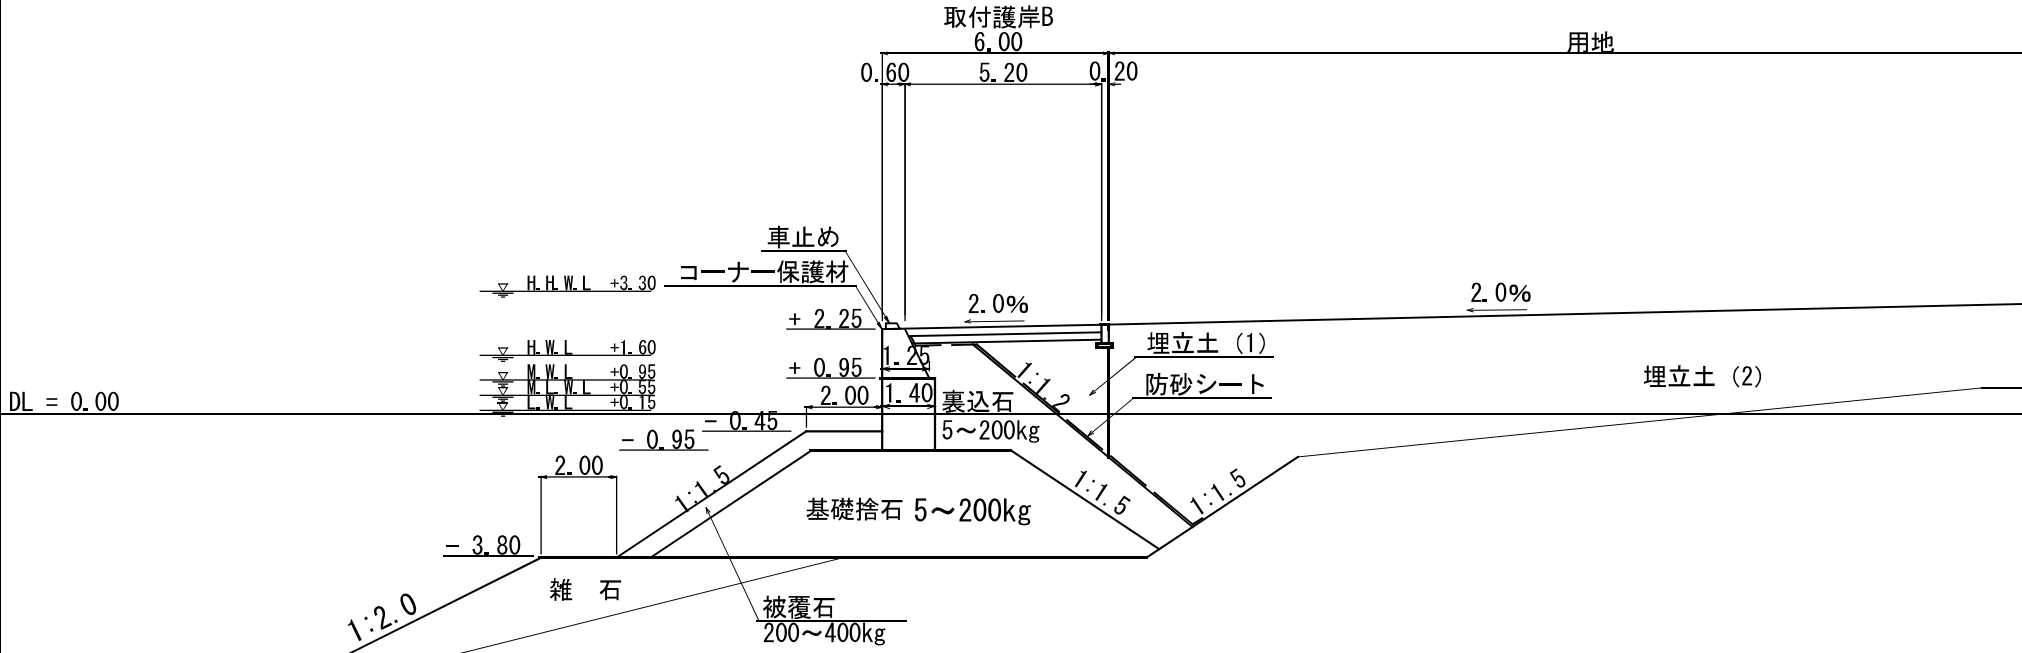


漁 港 名	坊 勢 漁 港
平面図対象番号	葛 1 1
種 類	臨 港 道 路
名 称	カズラ臨港道路A
対 象 延 長	1 1. 7 m
縮 尺	S=1/100 (A4)

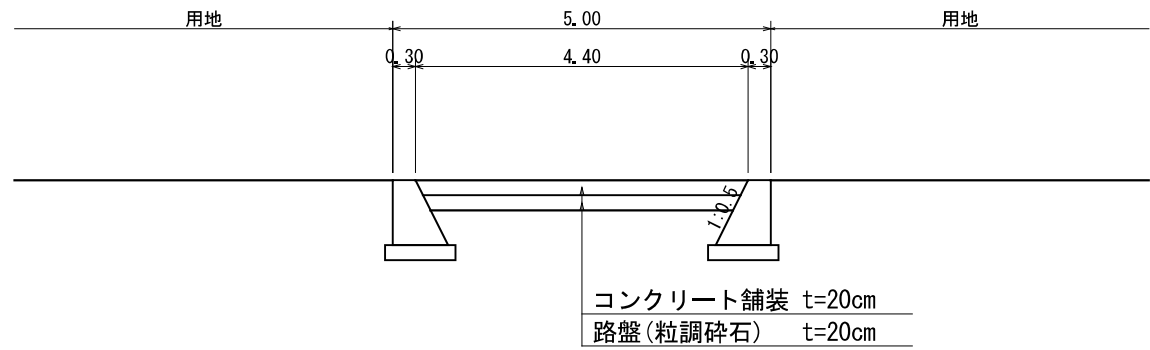


漁 港 名	坊 勢 漁 港
平面図対象番号	葛 1 2
種 類	臨 港 道 路
名 称	カズラ臨港道路B
対 象 延 長	4 5. 5 m
縮 尺	S=1/100 (A4)

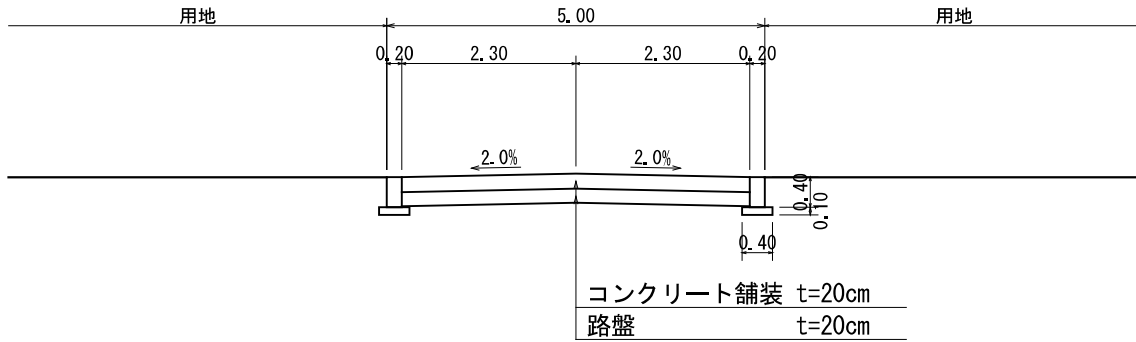


漁 港 名	坊 勢 漁 港
平面図対象番号	葛 2 7
種 類	道 路
名 称	カズラ臨港道路C
対 象 延 長	1 2 . 5 m
縮 尺	S=1/100 (A 4)

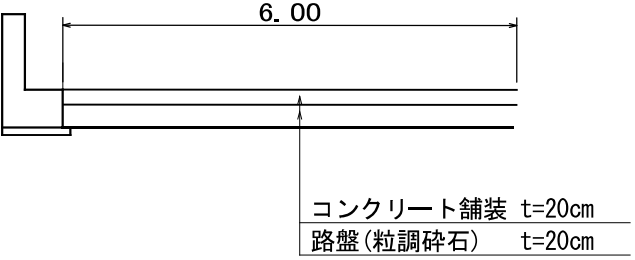


漁 港 名	坊 勢 漁 港
平面図対象番号	西 O 4
種 類	物 揚 場
名 称	西ノ浦-2.0m物揚場C
対 象 延 長	8 4. 4 m
縮 尺	S=1/100 (A4)

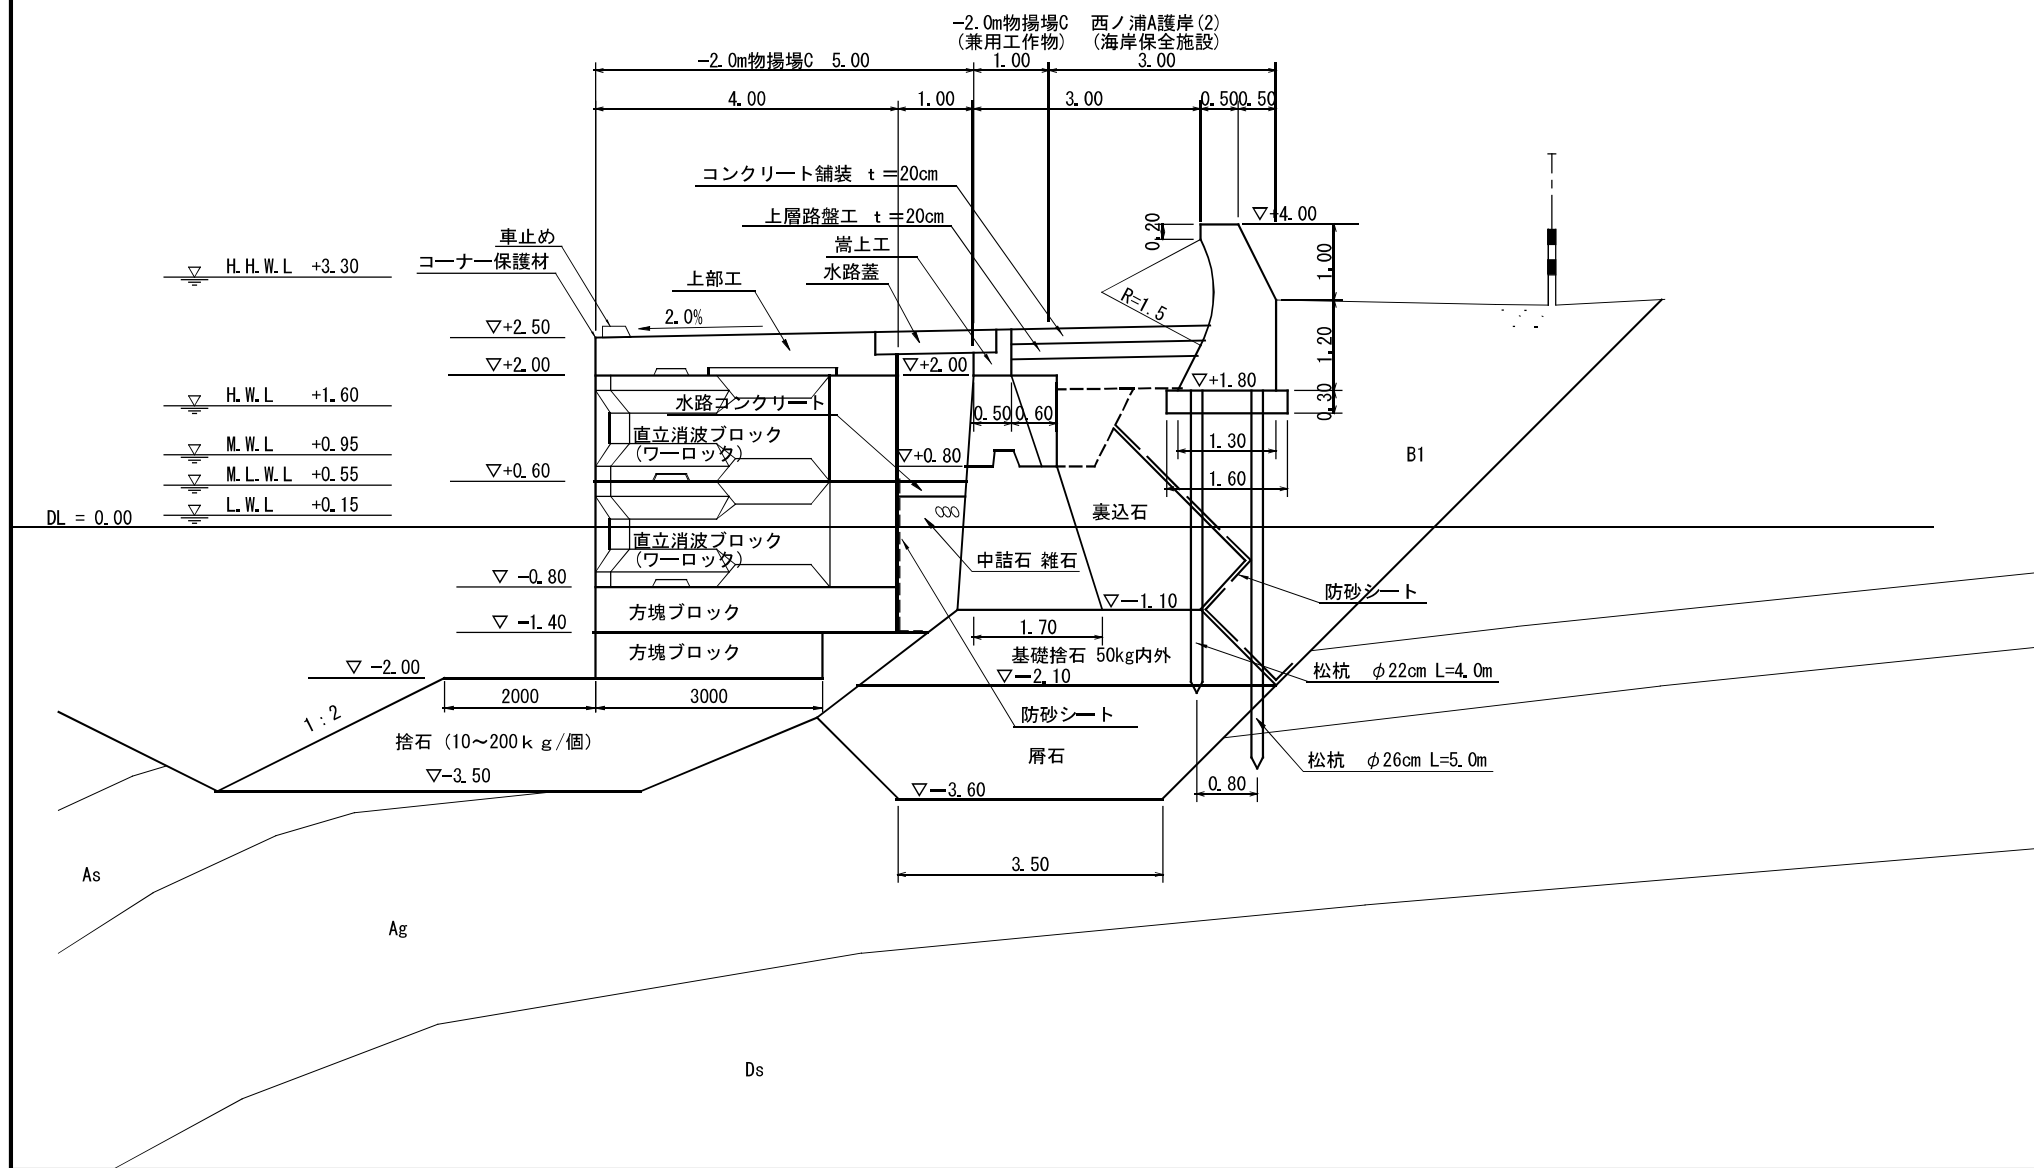

漁 港 名	坊 勢 漁 港
平面図対象番号	西 0 5
種 類	物 揚 場
名 称	西ノ浦-2.0m物揚場A
対 象 延 長	4 0. 3m
縮 尺	S=1/100 (A4)

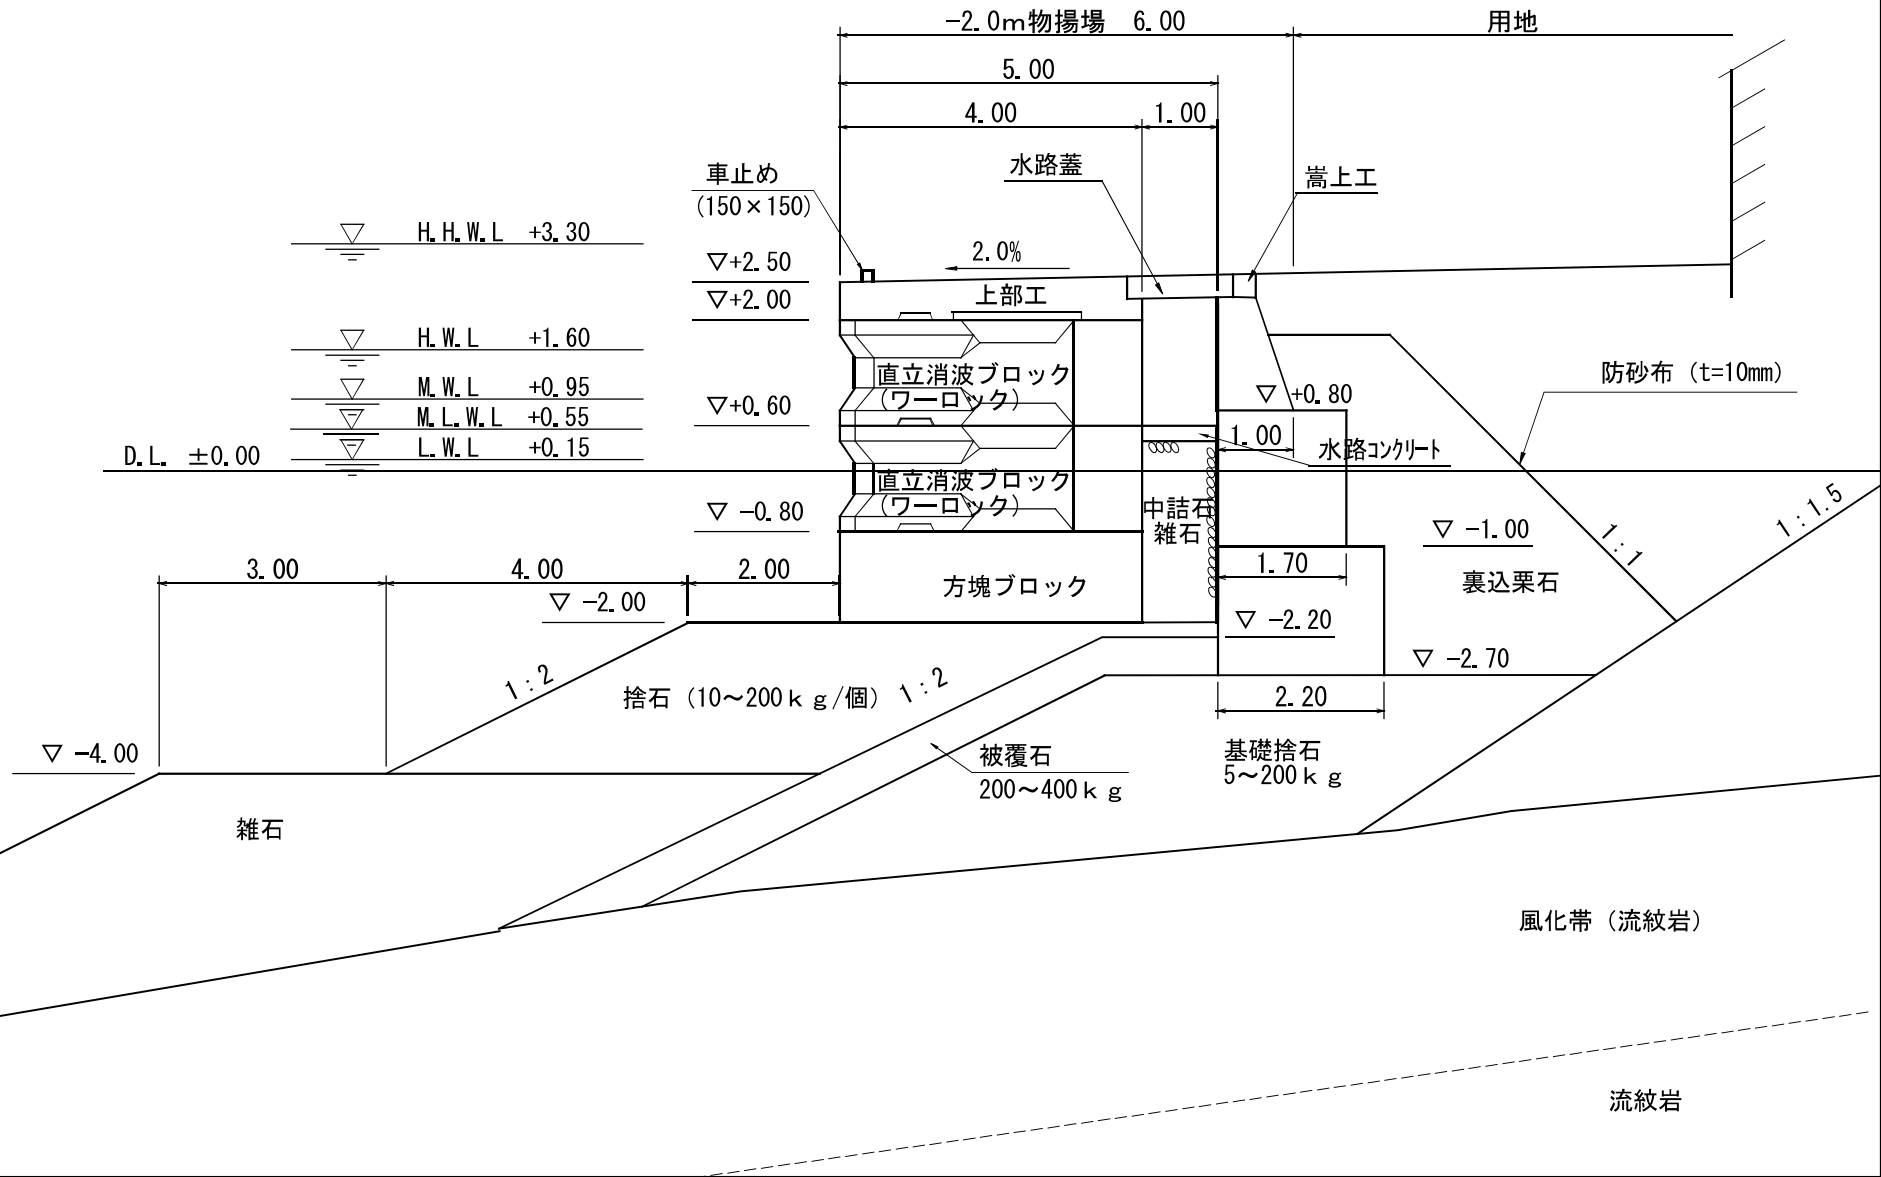

漁 港 名	坊 勢 漁 港
平面図対象番号	西 0 6
種 類	物 揚 場
名 称	西ノ浦-2.0m物揚場D
対 象 延 長	1 8 0. 7 m
縮 尺	S=1/100 (A4)

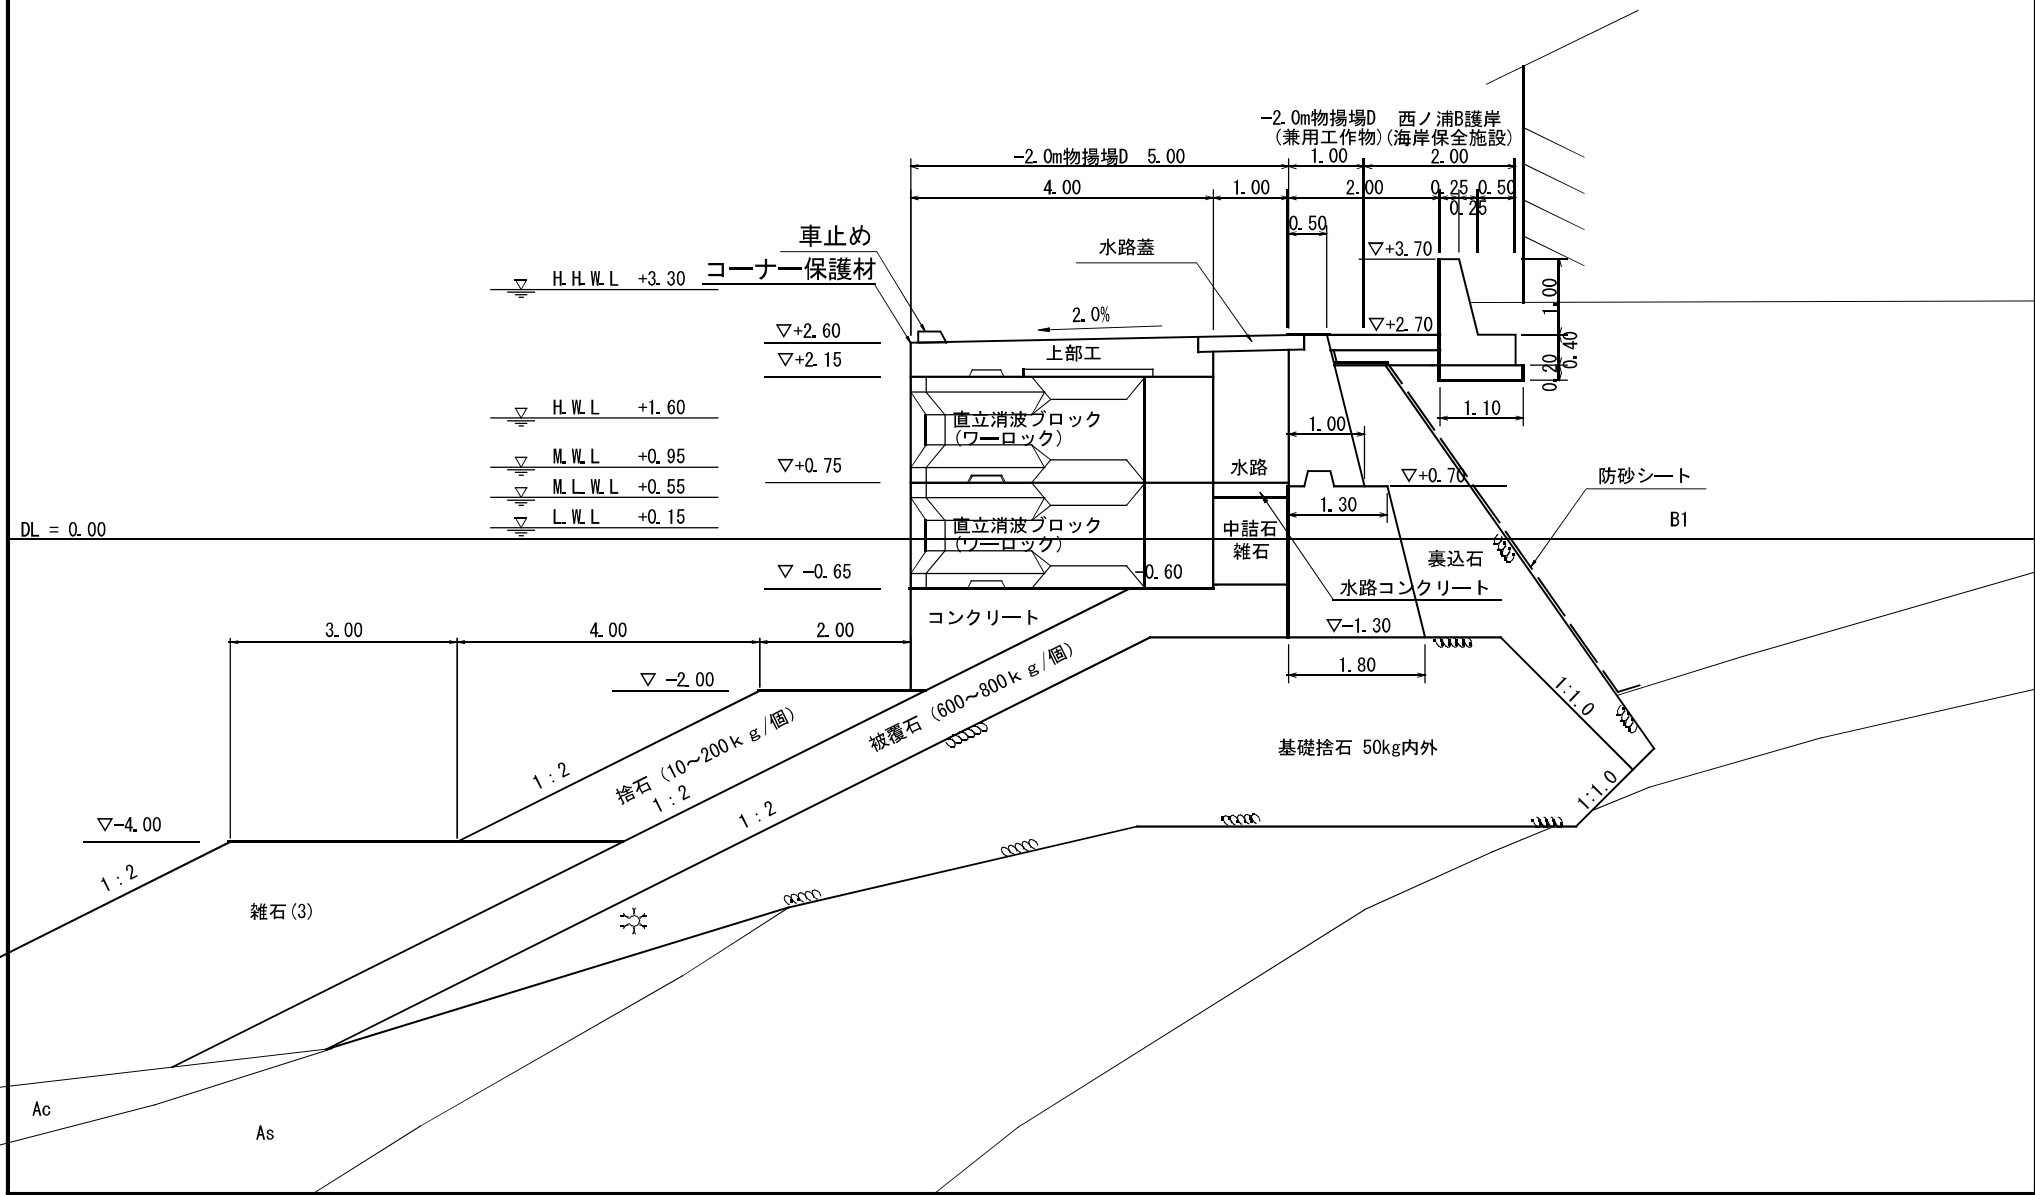

漁 港 名	坊 勢 漁 港
平面図対象番号	西 〇 7
種 類	岸 壁
名 称	西ノ浦-3.0m岸壁 A
対 象 延 長	3 0. 0m
縮 尺	S=1/200 (A4)

