


姫路市飯田手柄土地区画整理事業 画地確定図 11街区

S=1:500

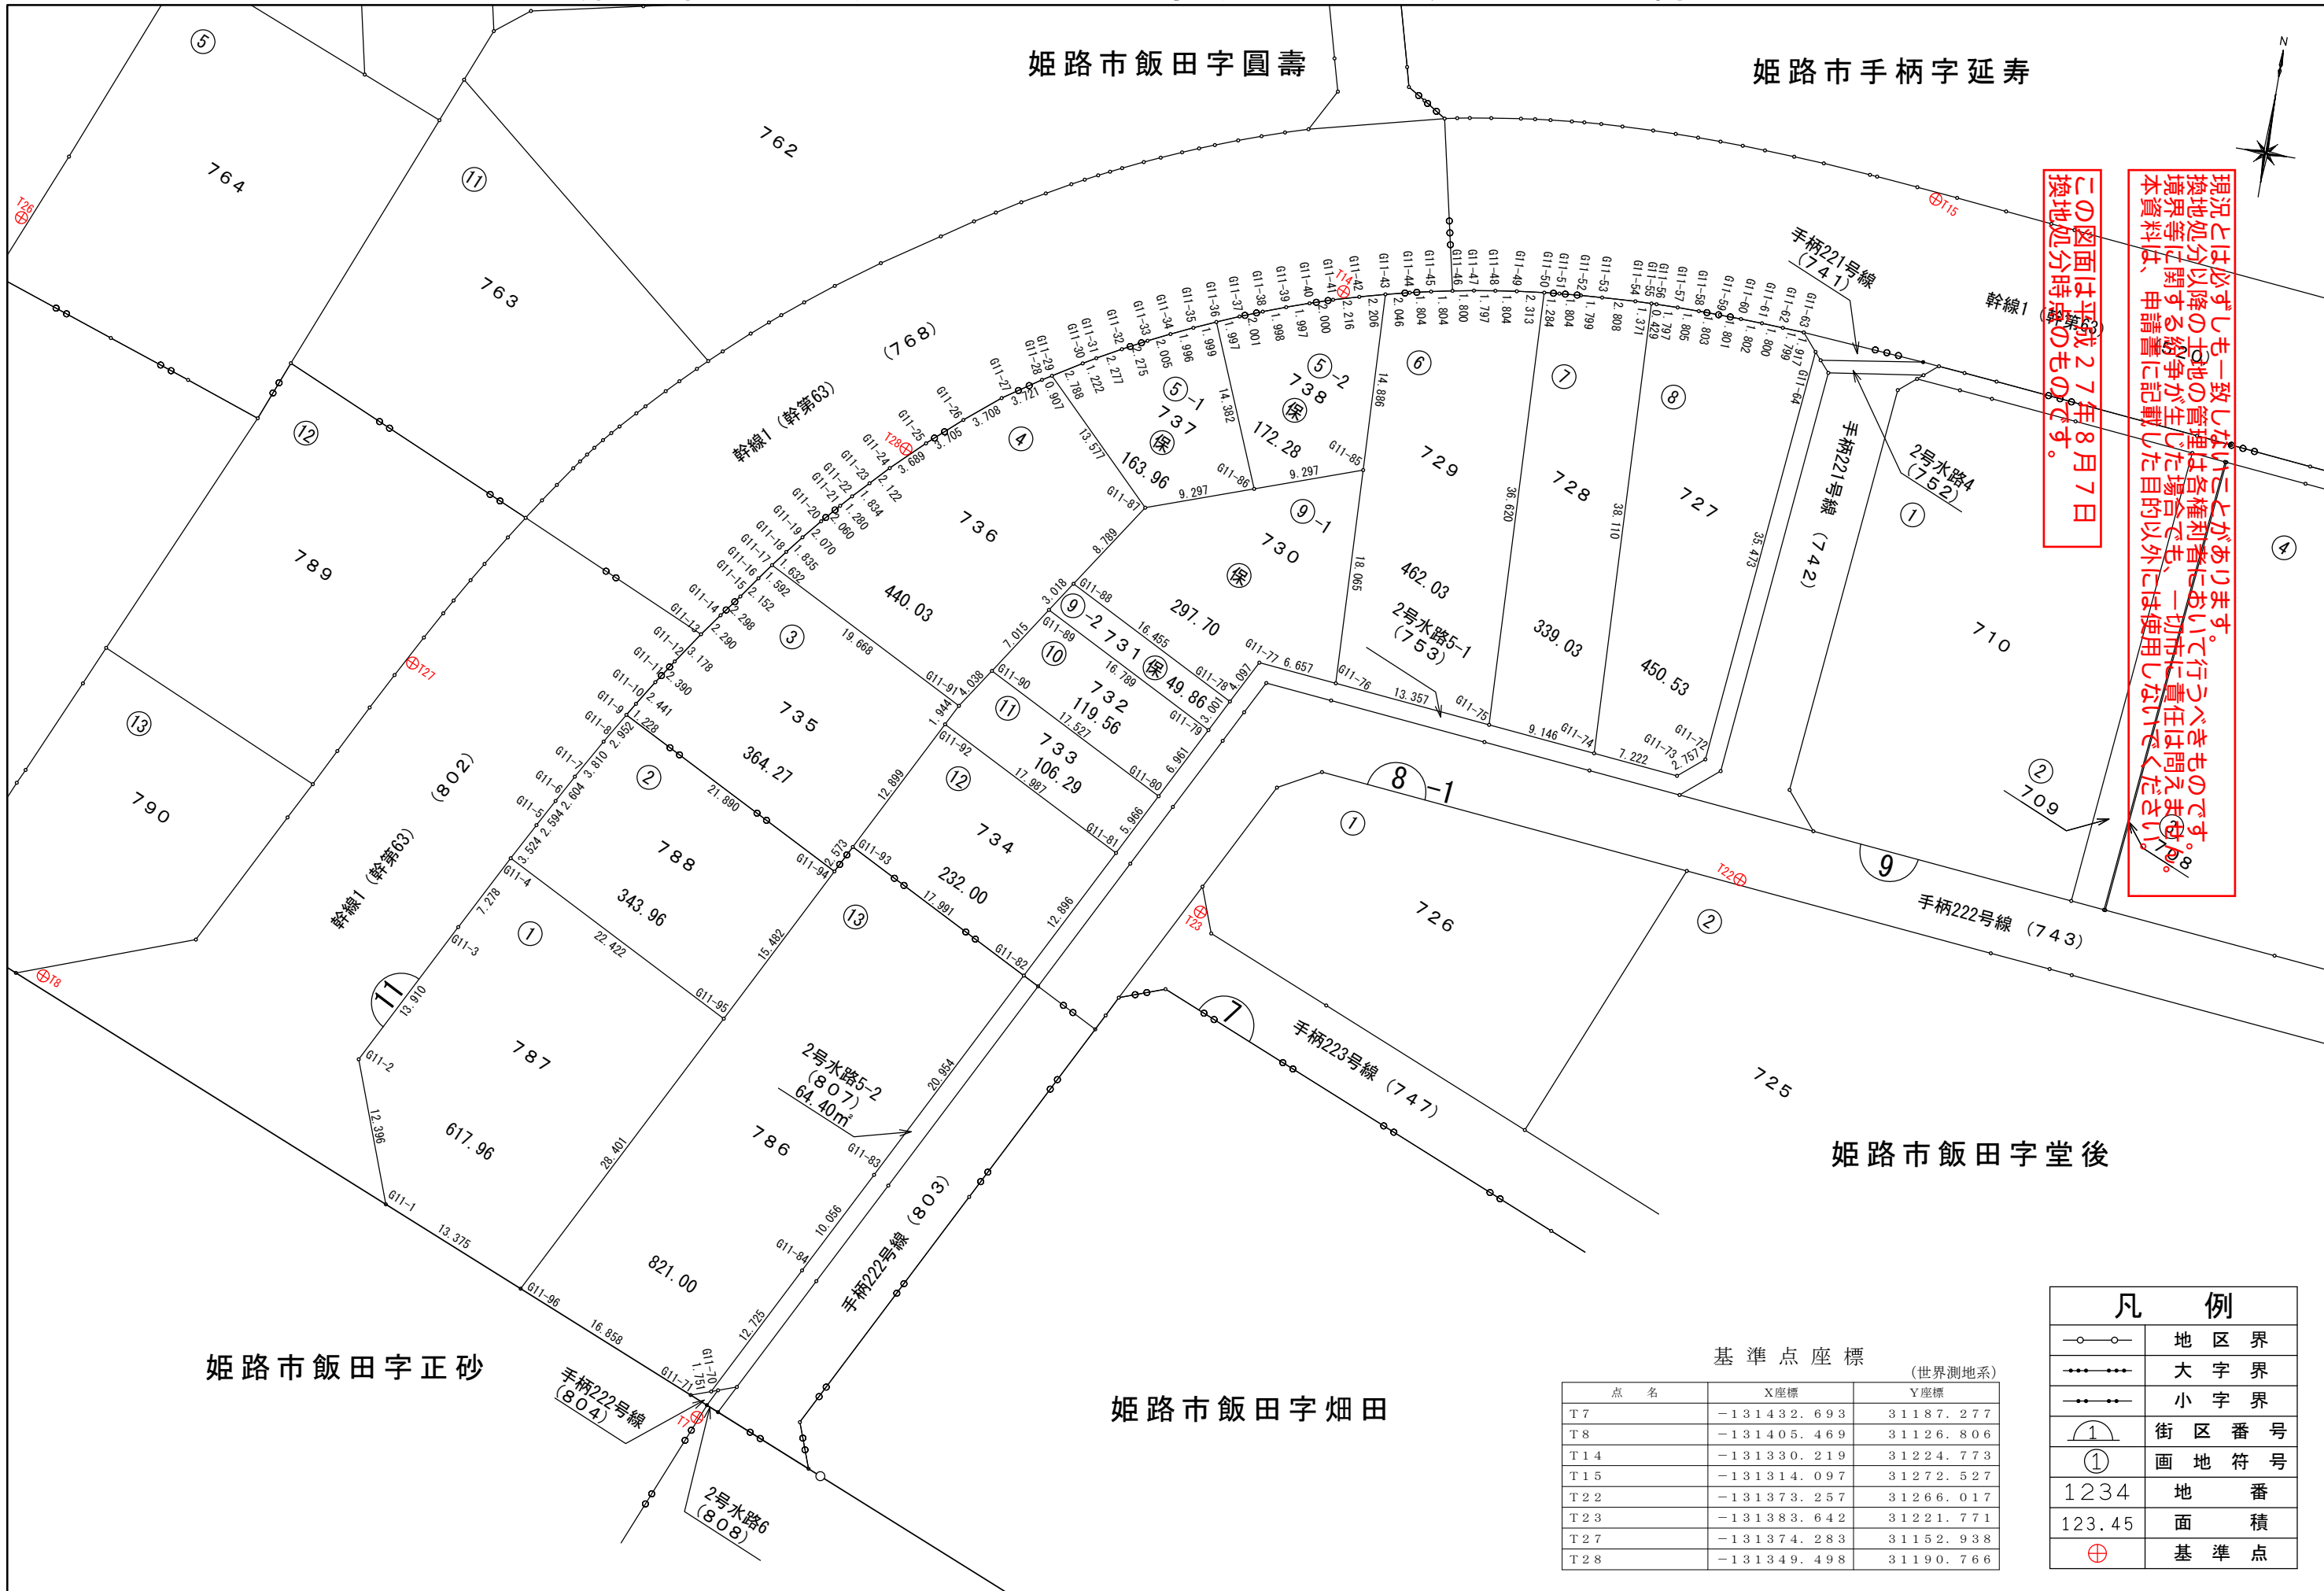

この図面は平成27年8月7日換地処分時のもので、現況とは必ずしも一致しないことがあります。境界等に関する紛争が生じた場合でも、一切市に責任は問えません。本資料は、申請書に記載した目的以外には使用しないでください。

姫路市飯田字正砂

姫路市飯田字畑田

姫路市飯田字堂後

姫路市飯田字圓壽

姫路市手柄字延寿

基準点座標 (世界測地系)

点名	X座標	Y座標
T7	-131432.693	31187.277
T8	-131405.469	31126.806
T14	-131330.219	31224.773
T15	-131314.097	31272.527
T22	-131373.257	31266.017
T23	-131383.642	31221.771
T27	-131374.283	31152.938
T28	-131349.498	31190.766

凡例	
	地区界
	大字界
	小字界
	街区番号
	画地符号
1234	地番
123.45	面積
	基準点