


姫路市飯田手柄土地区画整理事業 画地確定図 6街区

S=1:500

姫路市飯田字堂後

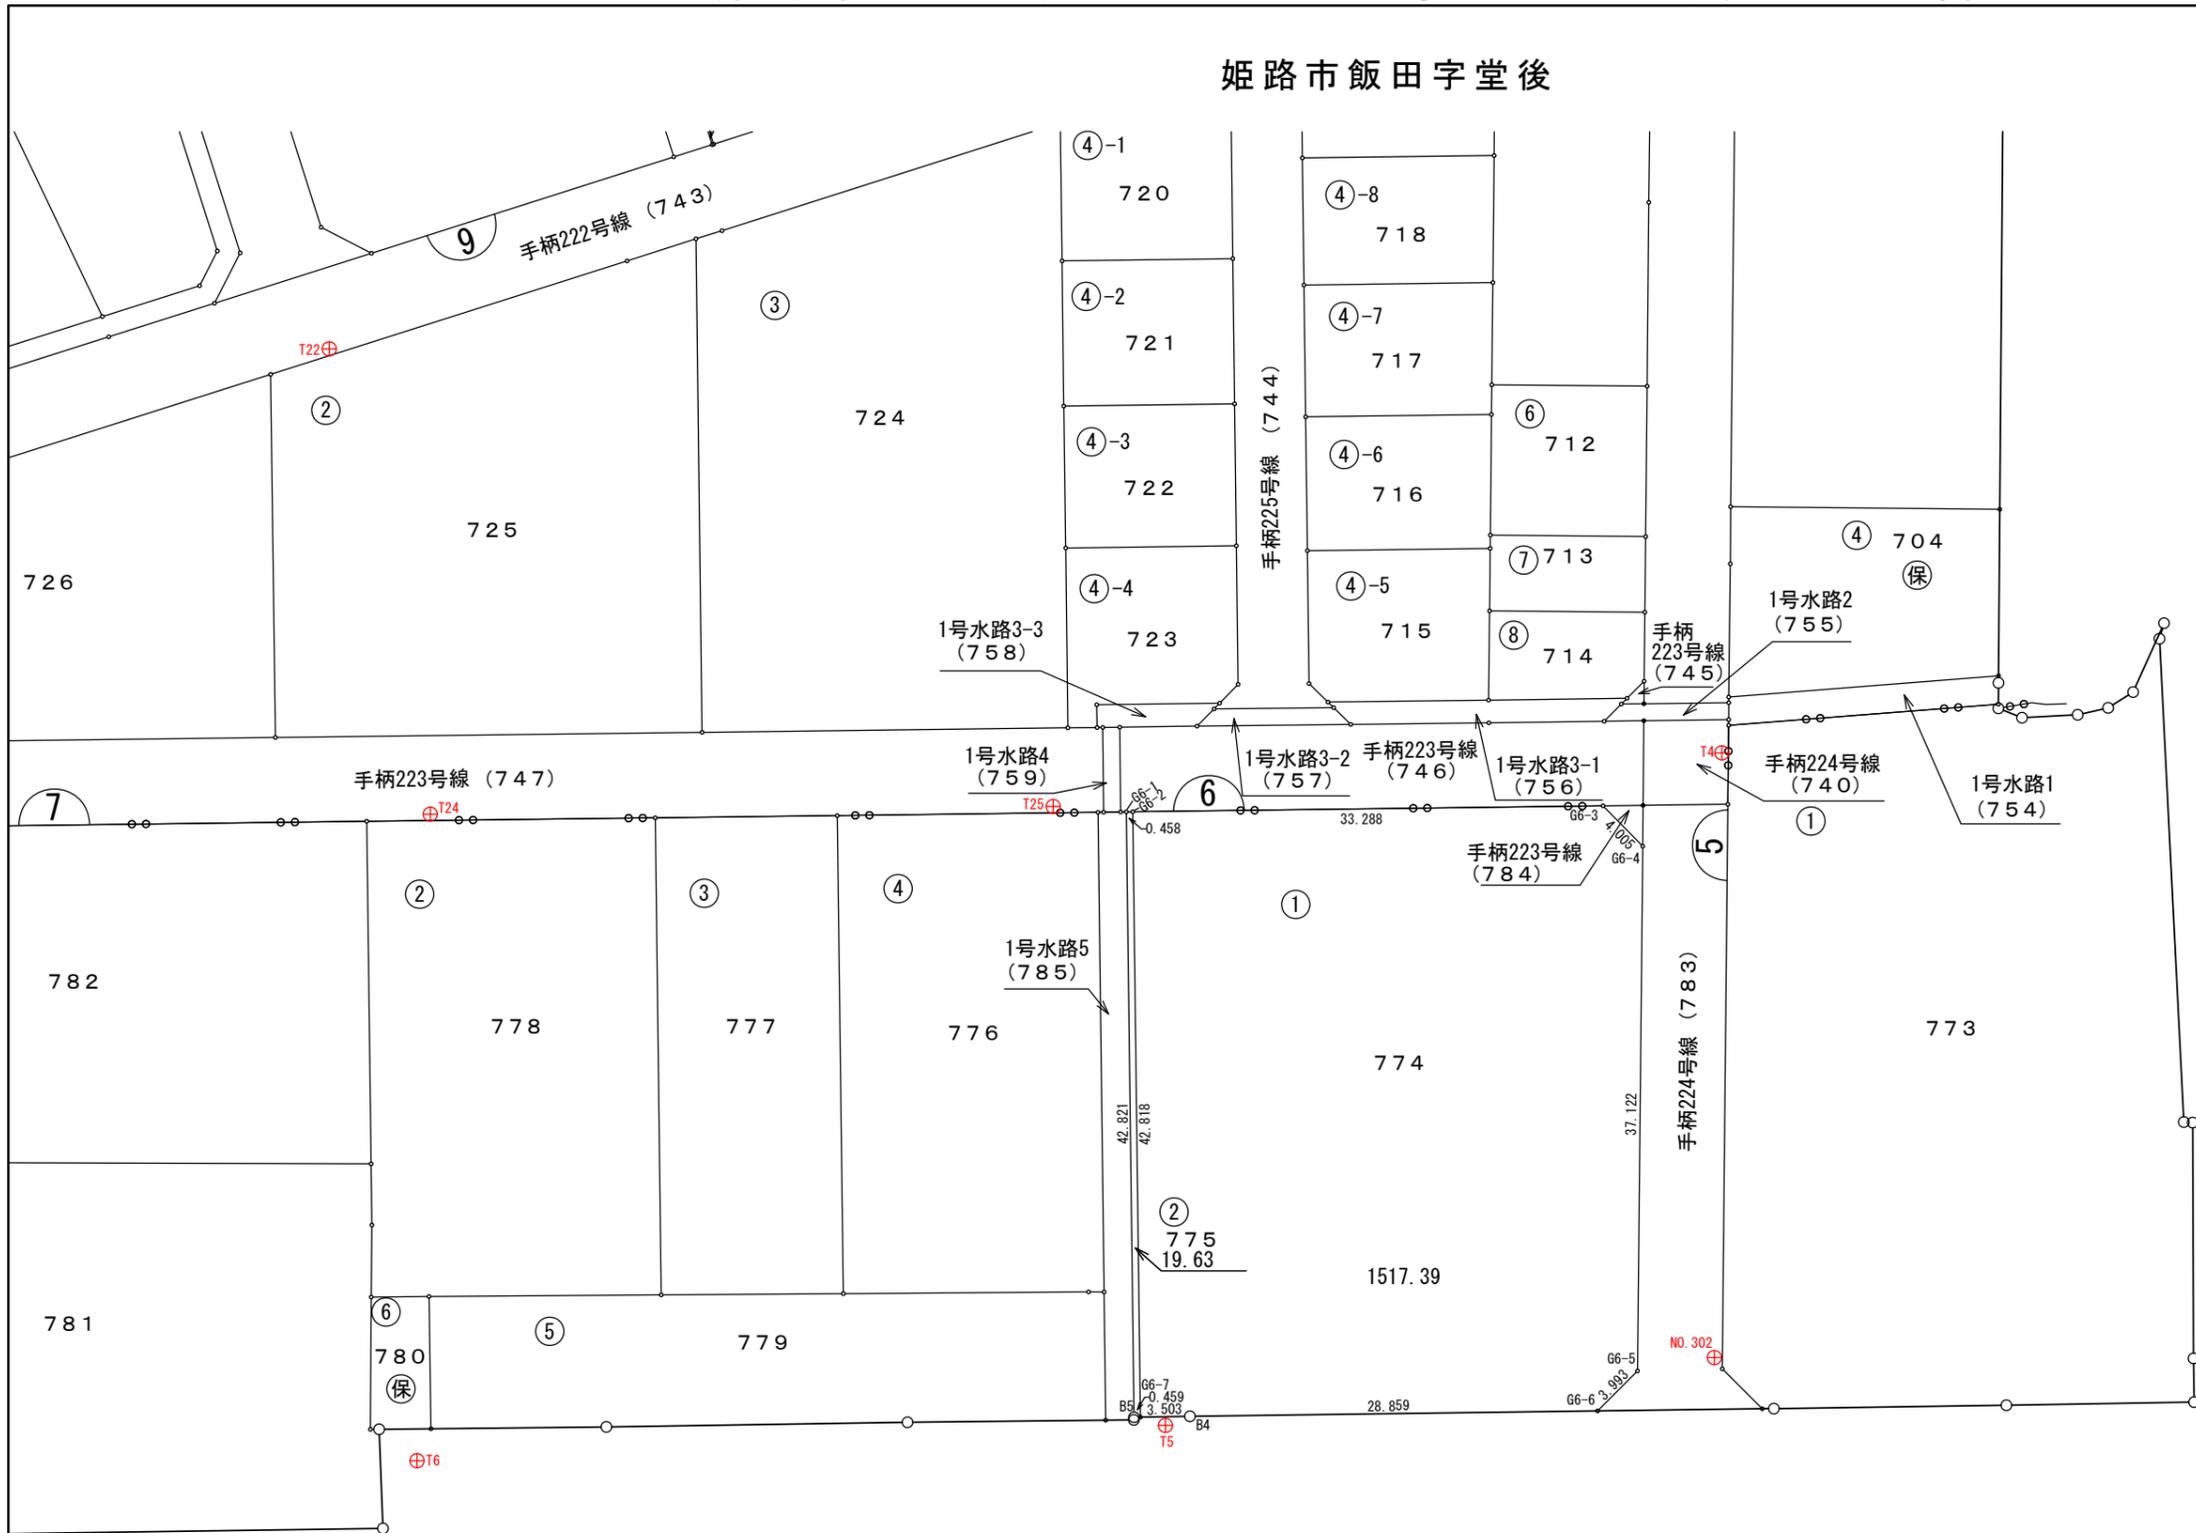

姫路市飯田字畑田

この図面は平成27年8月7日換地処分時点のもので、
 現況とは必ずしも一致しないことがあります。
 換地処分以降の土地の管理は各権利者において行うべきものです。
 境界等に関する紛争が生じた場合は、一切市に責任は問えません。
 本資料は、申請書に記載した目的以外には使用しないでください。



基準点座標 (世界測地系)

点名	X座標	Y座標
NO. 302	-131477.233	31328.392
T4	-131438.071	31345.596
T5	-131466.467	31290.754
T6	-131448.070	31241.013
T24	-131406.342	31259.743
T25	-131423.072	31300.543

凡例	
	地区界
	大字界
	小字界
	街区番号
	画地符号
1234	地番
123.45	面積
	基準点