


姫路市飯田手柄土地区画整理事業 画地確定図 3街区

S=1:500

姫路市手柄字延寿



この図面は平成27年8月7日  
換地処分時点のもので、  
現況とは必ずしも一致しないことがあります。  
換地処分以降の土地の管理は各権利者において行うべきものです。  
境界等に関する紛争が生じた場合でも、一切市に責任は問えません。  
本資料は、申請書に記載した目的以外には使用しないでください。

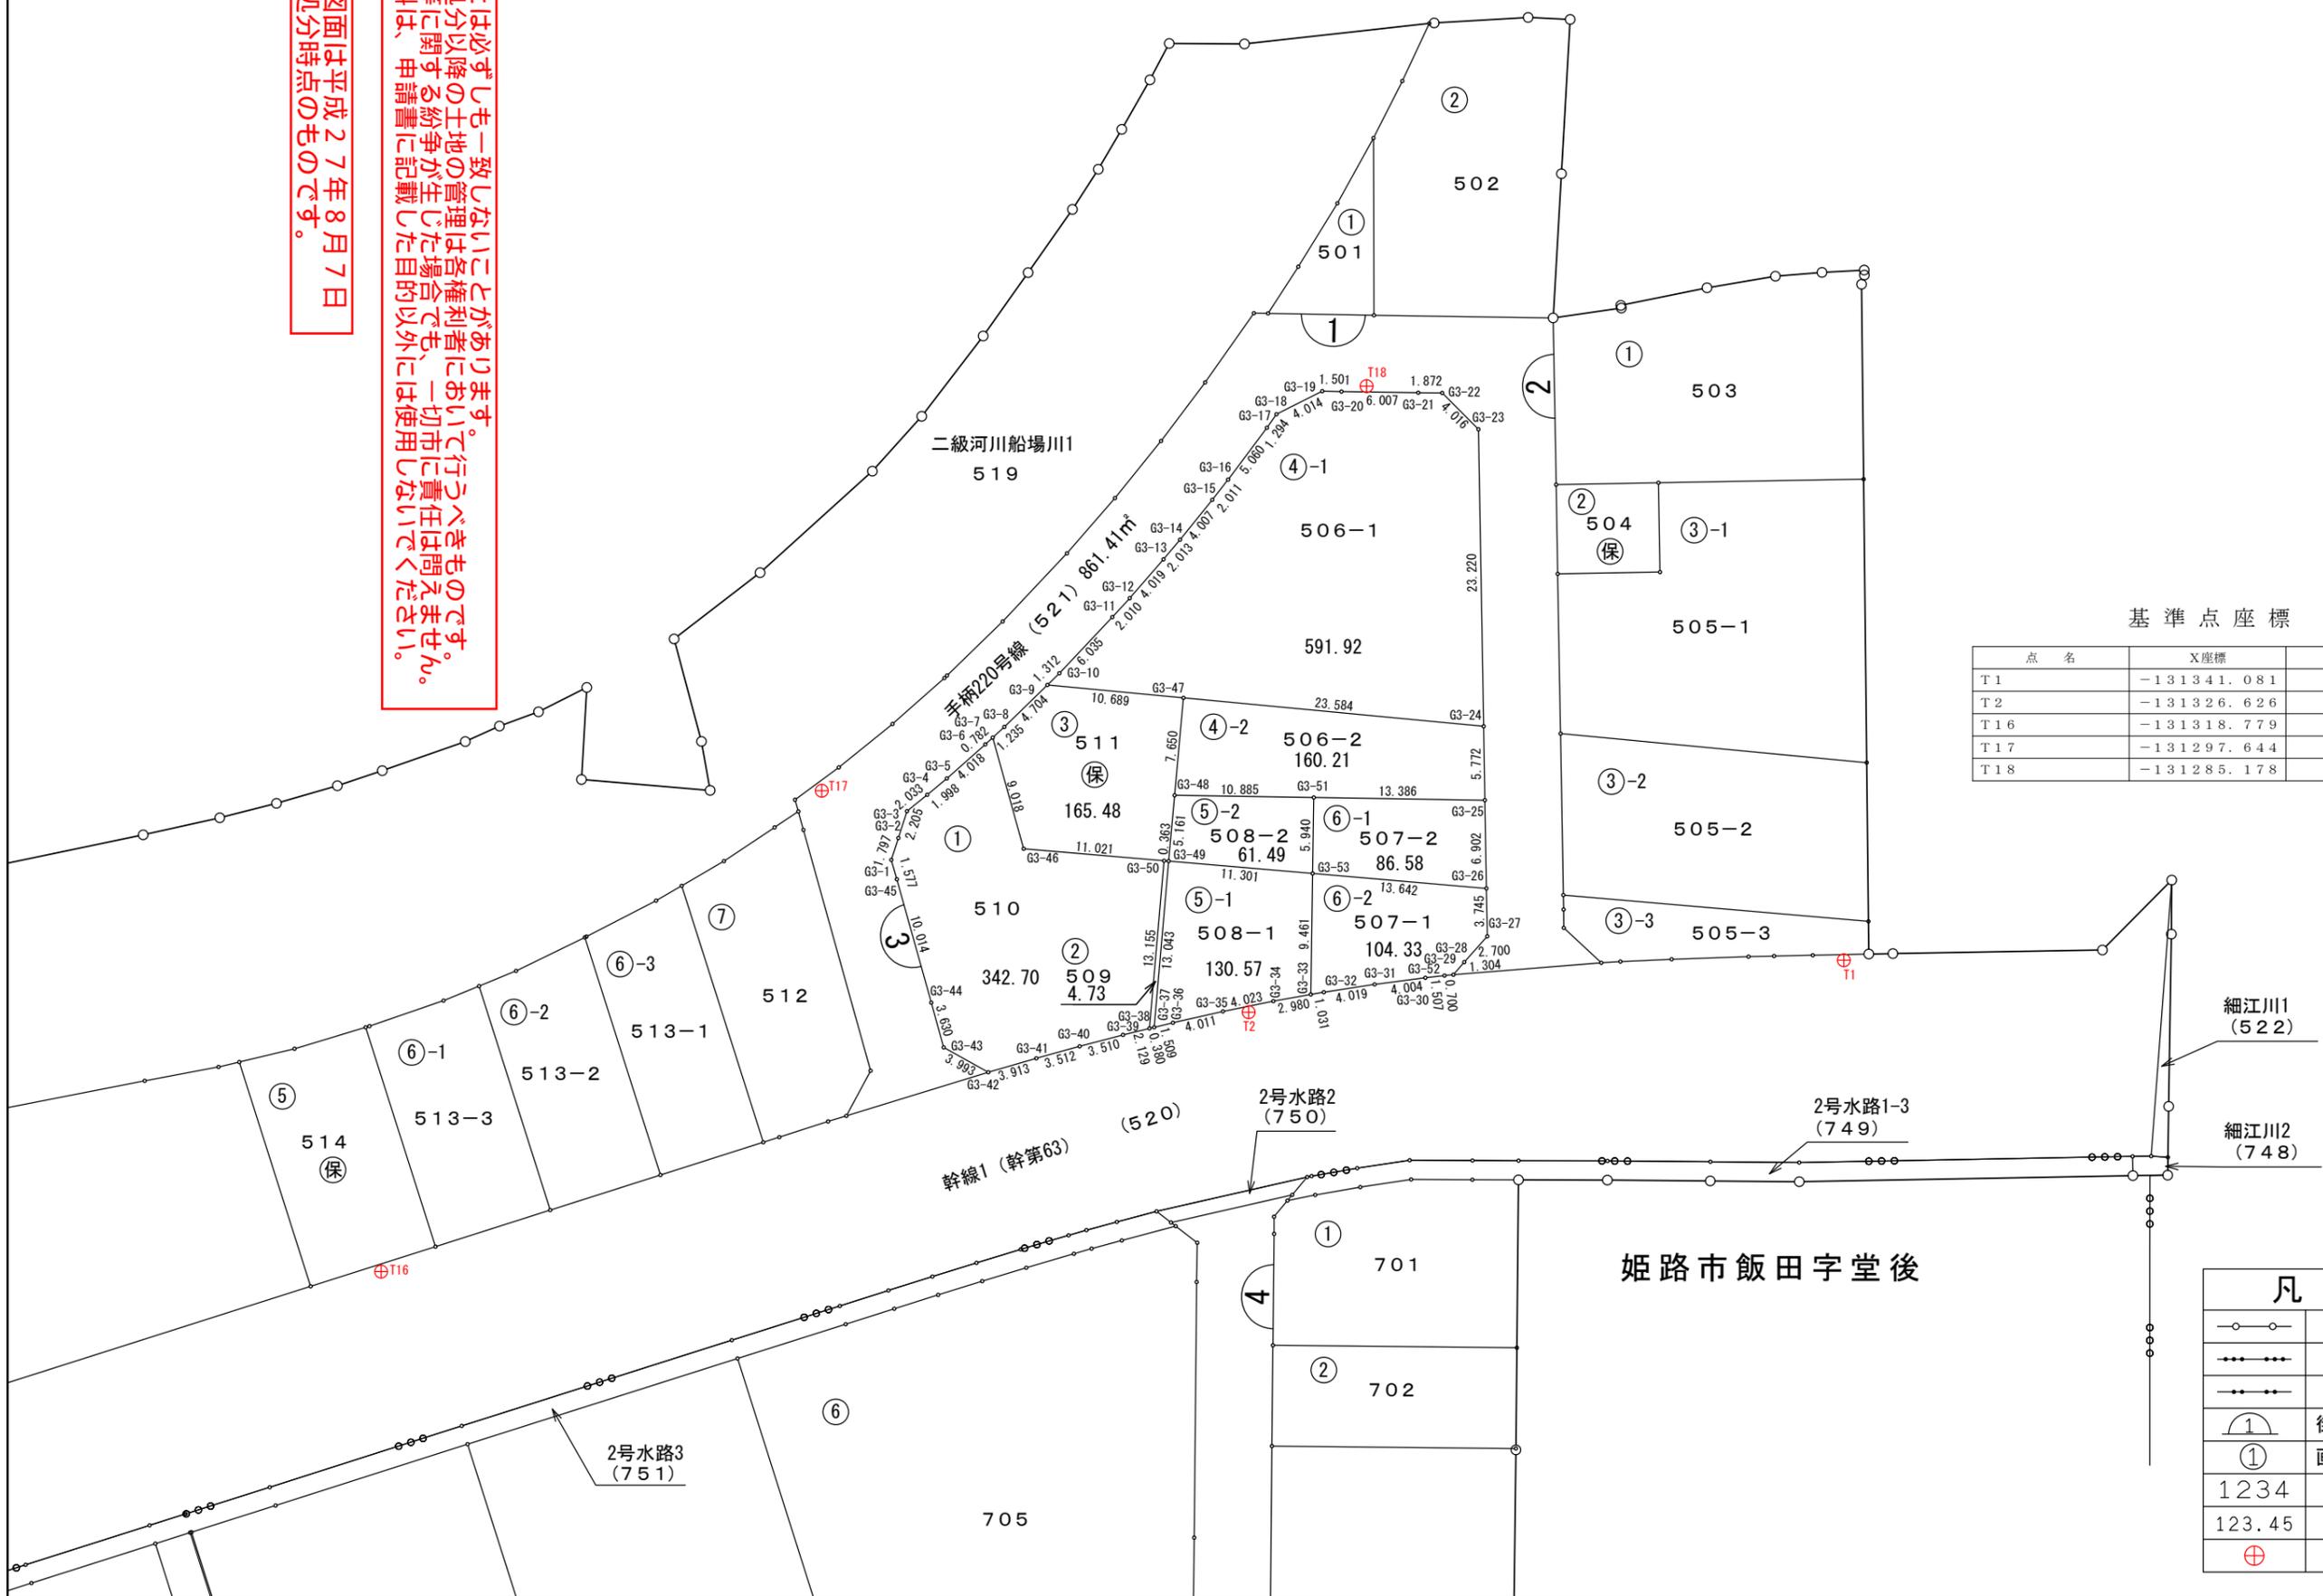

基準点座標 (世界測地系)

点名	X座標	Y座標
T1	-131341.081	31436.795
T2	-131326.626	31392.358
T16	-131318.779	31321.970
T17	-131297.644	31368.385
T18	-131285.178	31419.970

凡例	
	地区界
	大字界
	小字界
	街区番号
	画地符号
1234	地番
123.45	面積
	基準点