


姫路市飯田手柄土地区画整理事業 画地確定図 10街区

S=1:500

姫路市手柄字延寿

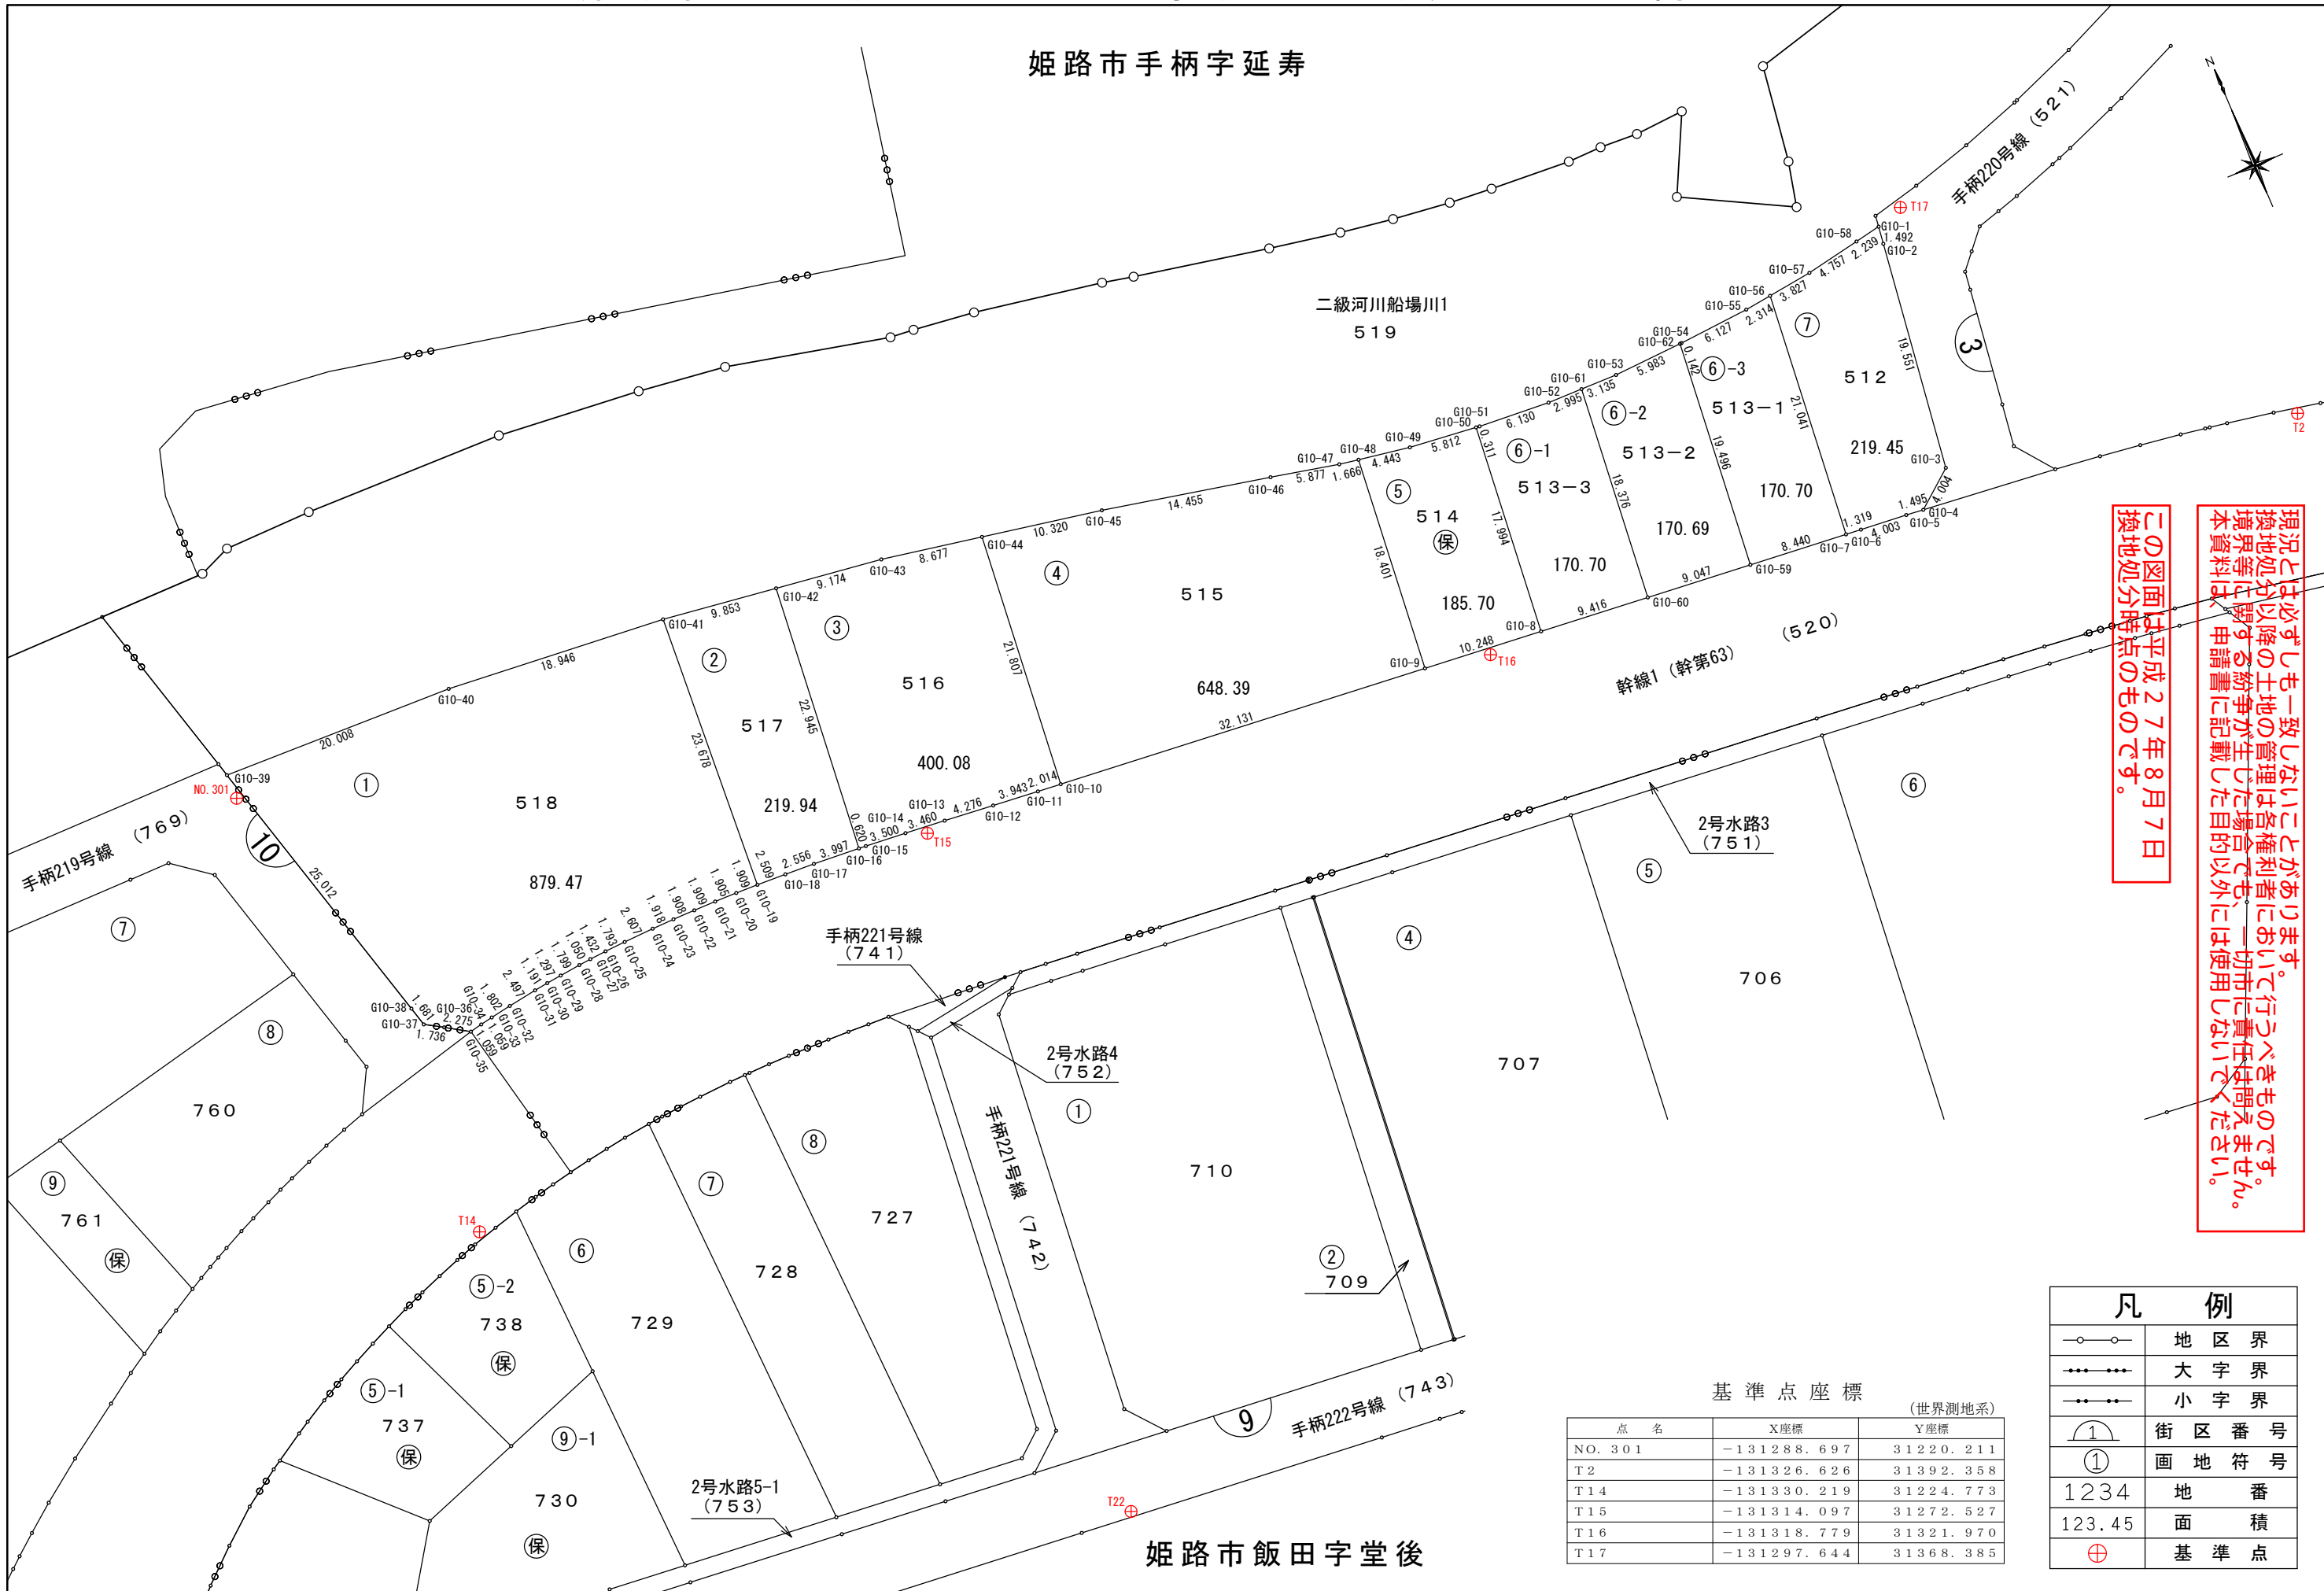

現況とは必ずしも一致しないことがあります。この図面は平成27年8月7日
 換地処分時点のもので、境界等に関する紛争が生じた場合でも、一切市に責任を負いません。
 本資料は申請書に記載した目的以外には使用しないでください。

凡例	
	地区界
	大字界
	小字界
	街区番号
	画地符号
1234	地番
123.45	面積
	基準点

基準点座標 (世界測地系)		
点名	X座標	Y座標
NO. 301	-131288.697	31220.211
T2	-131326.626	31392.358
T14	-131330.219	31224.773
T15	-131314.097	31272.527
T16	-131318.779	31321.970
T17	-131297.644	31368.385

姫路市飯田字堂後