

この図面は平成19年2月23日×  
換地処分時点のものです。

現況とは必ずしも一致しないことがあります。  
換地処分以降の土地の管理は各権利者において行ふべきものです。  
境界等に関する紛争が生じた場合でも一切市に責任は問えません。  
本図面は申請書に記載した目的以外には使用しないで下さい。

平成十九年二月十三日 作製

別所町別所字谷田




別所町別所字加茂下


別所町北宿  
字大池ノ下

別所町北宿  
字黒畑

この図面は平成19年2月23日  
換地処分時点のものです。

現況とは必ずしも一致しないことがあります。  
換地処分以降の土地の管理は各権利者において行うべきものです。  
境界等に関する紛争が生じた場合でも一切市に責任は問えません。  
本資料は、申請書に記載した目的以外には使用しないで下さい。

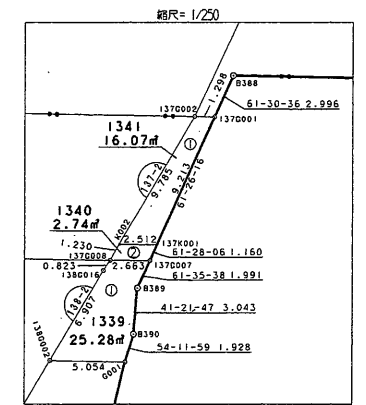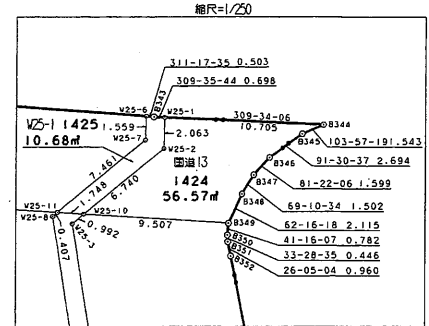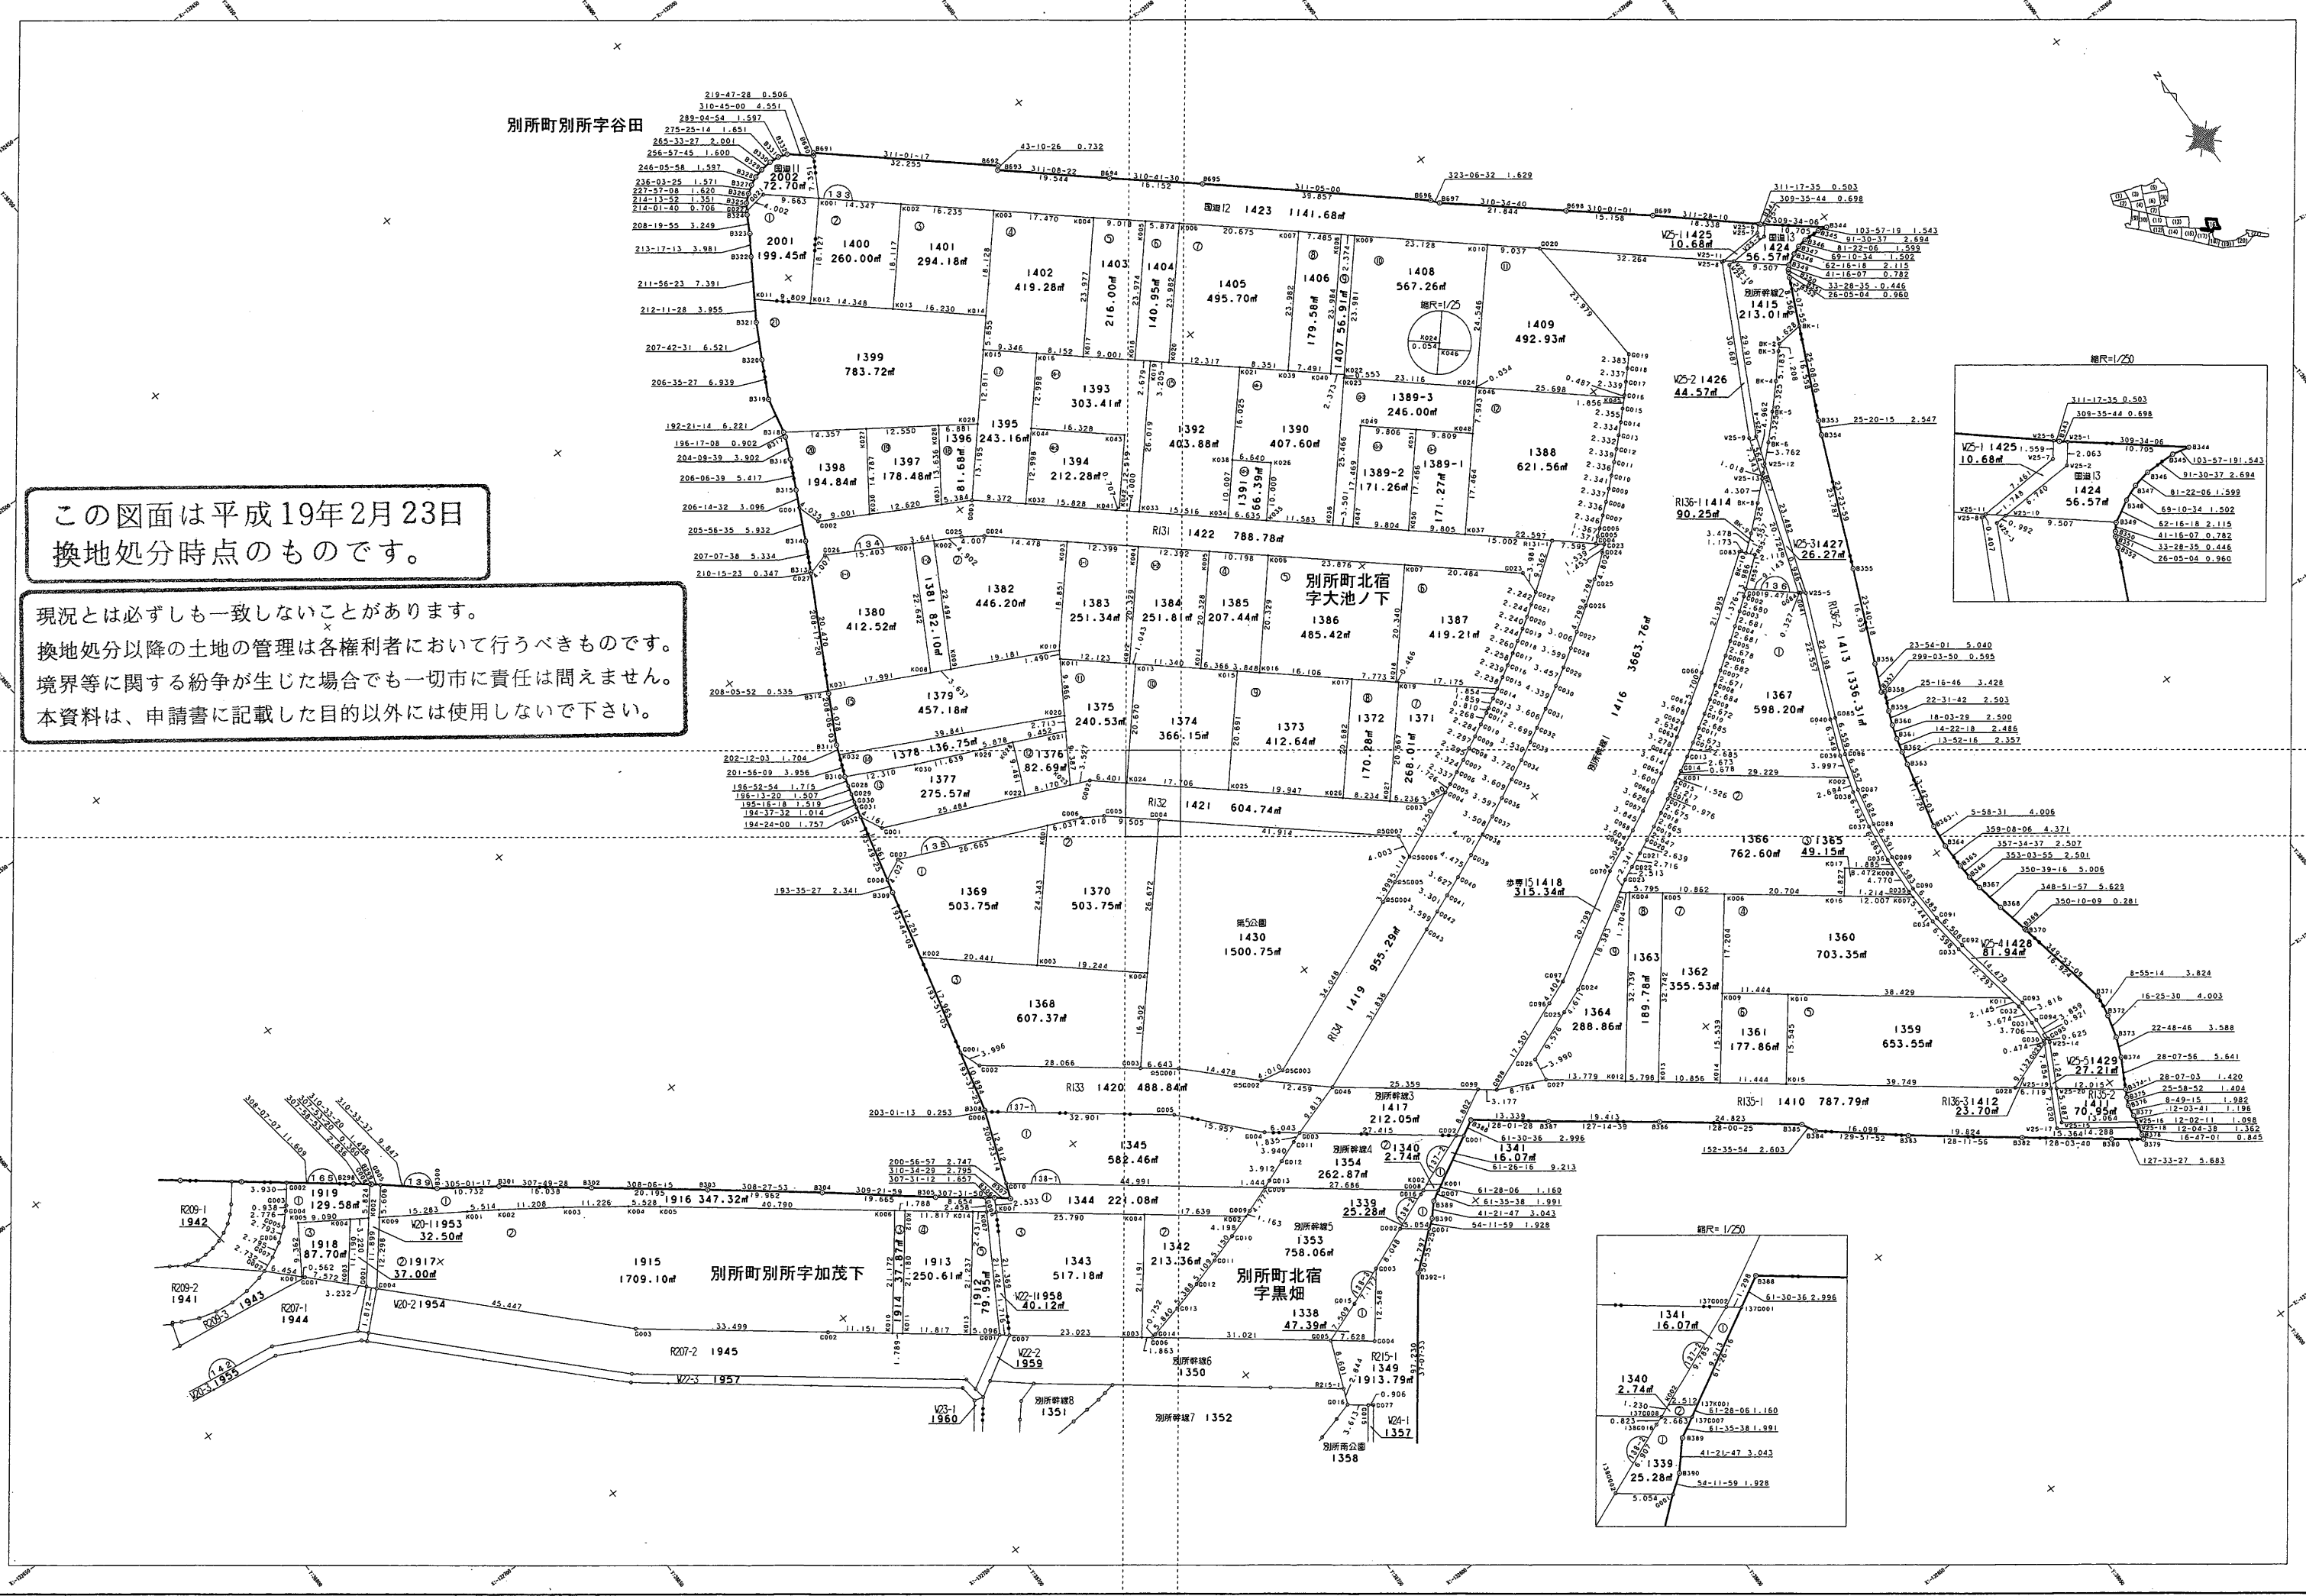

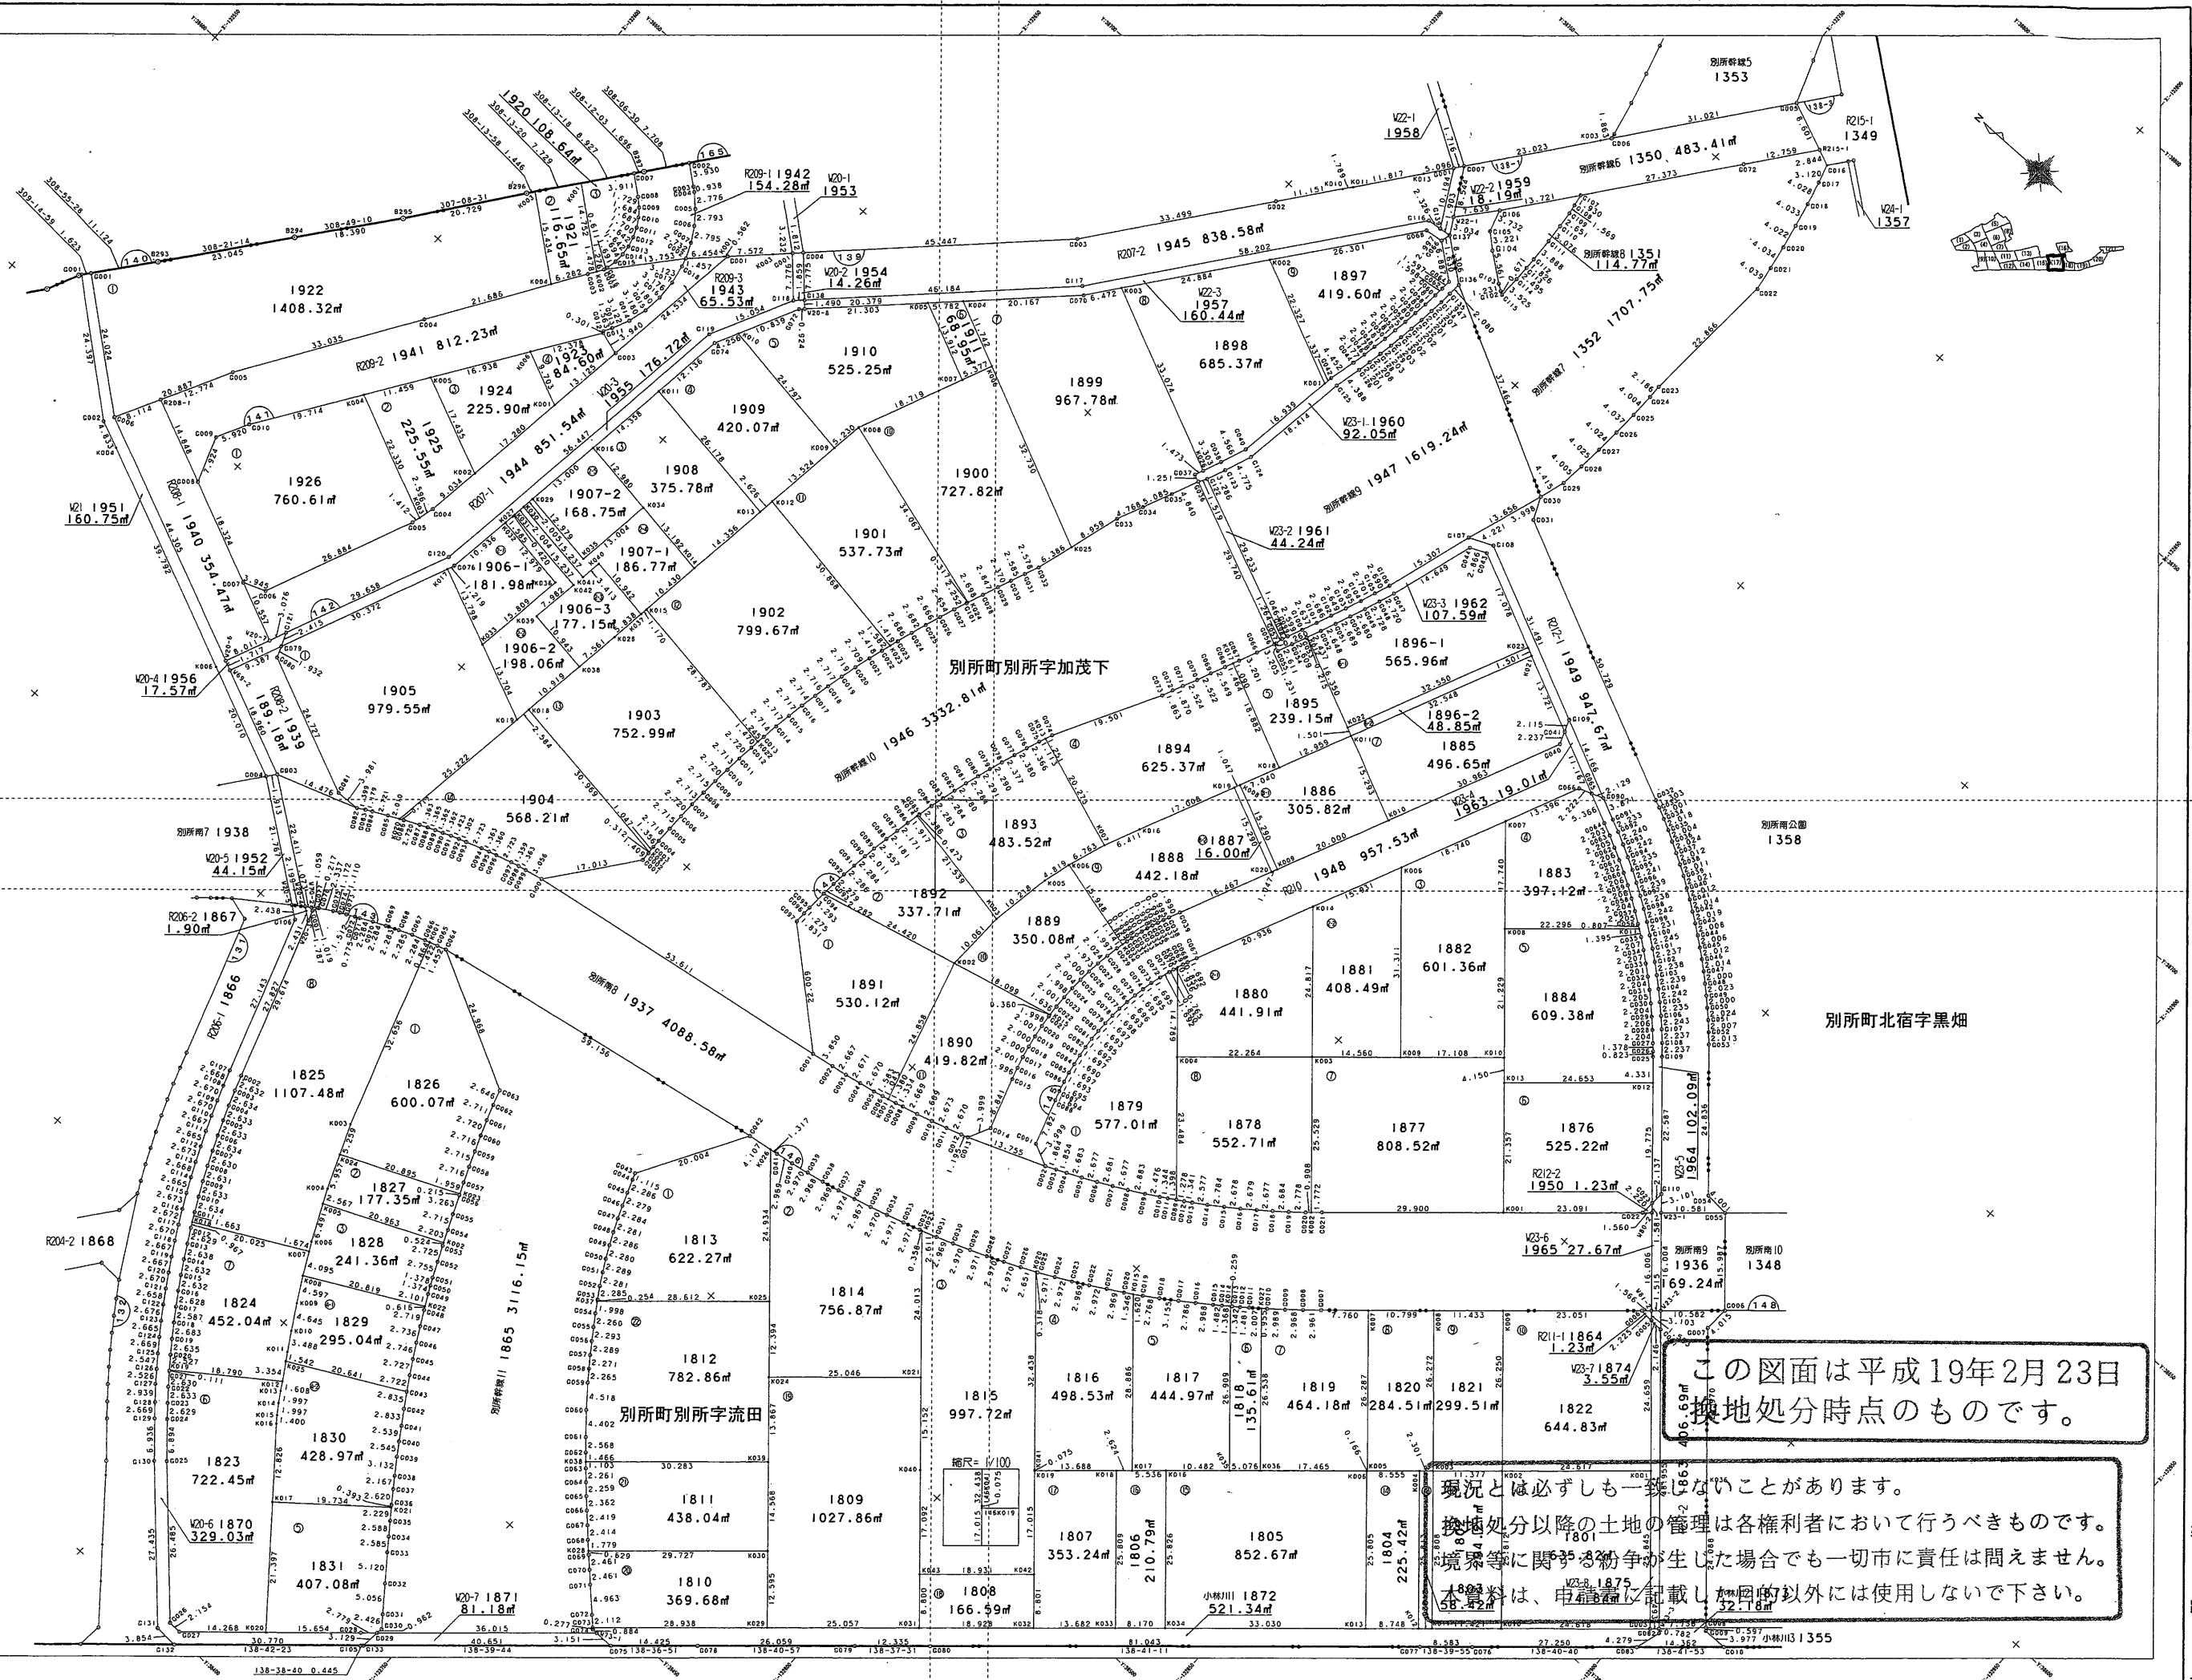

この図面は平成19年2月23日  
換地処分時点のものであります。

現況とは必ずしも一致しないことがあります。  
換地処分以降の土地の管理は各権利者において行うべきものです。  
境界等に関する紛争が生じた場合でも一切市に責任は問えません。  
本図は、申請書に記載した目的以外には使用しないで下さい。