

平成27年度 道路位置指定一覧



ページ	指定番号	指定年月日	地名地番	備考
1	27- 1	H27.8.28	上大野一丁目660番9	
2	27- 2	H27.8.11	花田町上原田字仁王田144番5、144番5地先里道、144番5地先水路	
3	27- 3	H27.8.27	北平野一丁目482番1	26-8の延長
4	27- 4	H27.12.7	御立西二丁目1408番8、1410番3	
5	27- 5	H27.10.21	花田町加納原田字高畑ヶ458番8及び458番8地先里道並びに字永田510番2、510番2地先水路、510番3及び510番4	
6	27- 6	H27.10.21	花田町加納原田字高畑ヶ494番3並びに字永田510番1、510番1地先水路及び510番6	
7	27- 7	H28.1.6	東夢前台一丁目344番4	
8	27- 8	H28.6.23	八代本町一丁目595番8及び595番9	
9	27- 9	H28.2.9	継字東代66番8	26-14の延長
10	27- 10	H27.10.27	延末字村村側373番5	
11	27- 11	H28.3.11	網干区興浜字新々畑824番4	
12	27- 12	H27.12.2	岡田字松ヶ坪47番1	26-11の延長
13	27- 13	H27.11.25	的形町の形字小島東1756番47、1756番49及び1756番52	
14	27- 14	H28.3.23	大津区西土井字四拾代201番11及び208番4	26-23の延長
15	27- 15	H28.2.18	別所町北宿字東段861番14、861番18	
16	27- 16	H28.4.18	別所町別所三丁目74番4	
17	27- 17	H28.3.8	飾磨区今在家北二丁目70番4	
18	27- 18	H28.5.12	北條字屋舗ノ二854番9	26-22の延長
19	27- 19	H28.6.30	花田町加納原田字大酒358番4	
20	27- 20	H28.6.3	西今宿二丁目466番4、466番4地先水路	
21	27- 21	H28.5.24	野里字南河原234番11及び234番14	26-27の延長
22	27- 22	H28.4.27	大津区天満字土井ノ内485番8	26-25の延長

指定年月日・番号	年27.8.28 日第27-1号
公告年月日・番号	年27.9.1 日第498号


承諾書

この図面記載のとおり道路の位置の(指定)・変更・廃止を承諾します。


道路の幅員・幅員別の道路の延長	幅員 6.00m 延長 29.38m ~6.71m m	道路の面積	187.68 m ²
-----------------	--------------------------------	-------	-----------------------

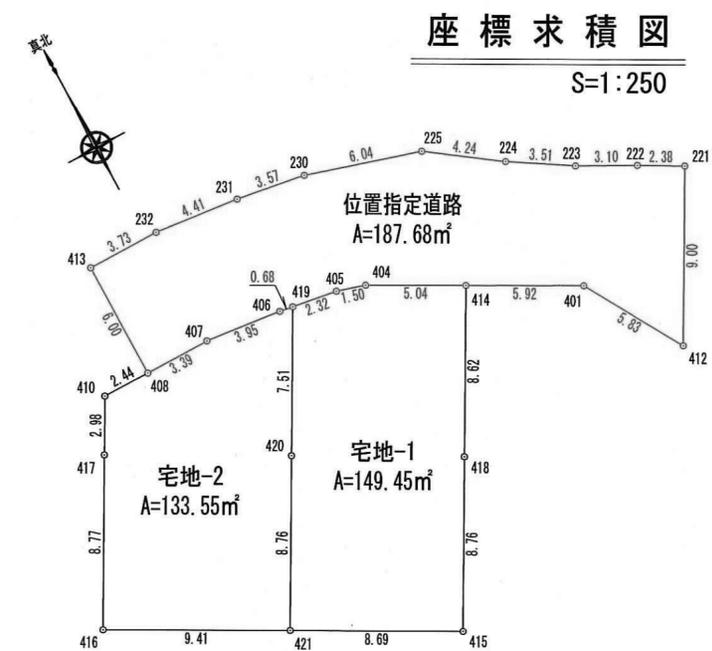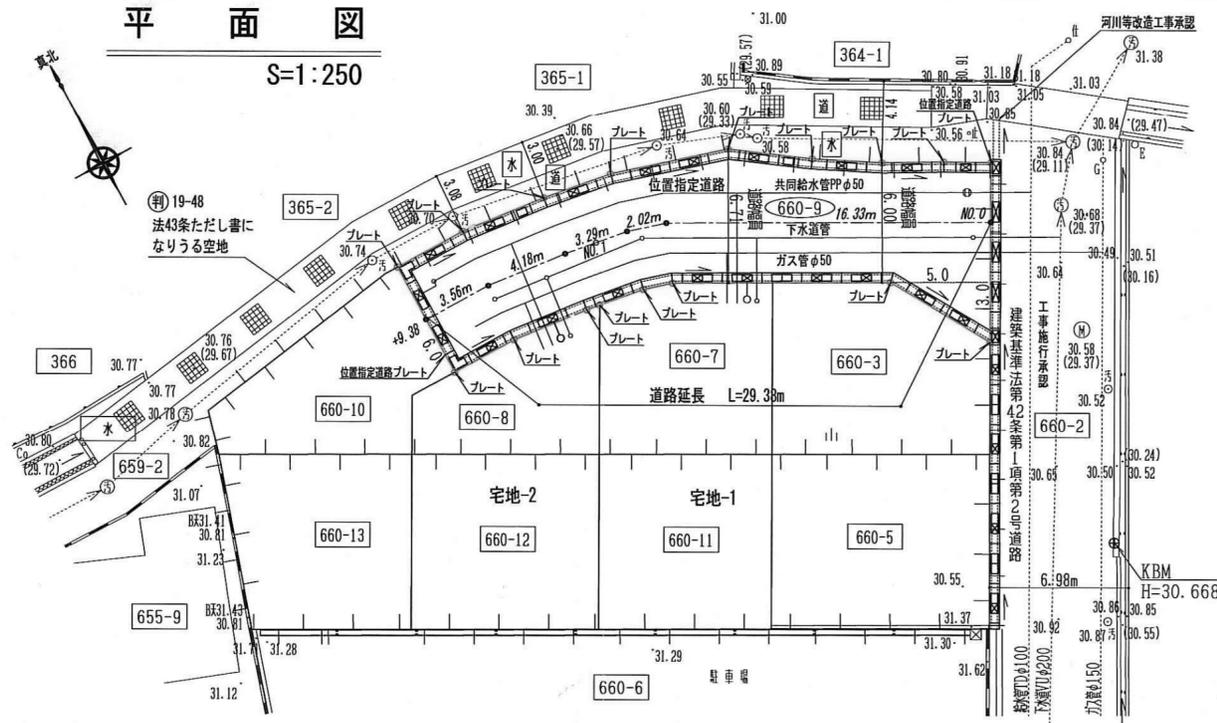

道路横断面図

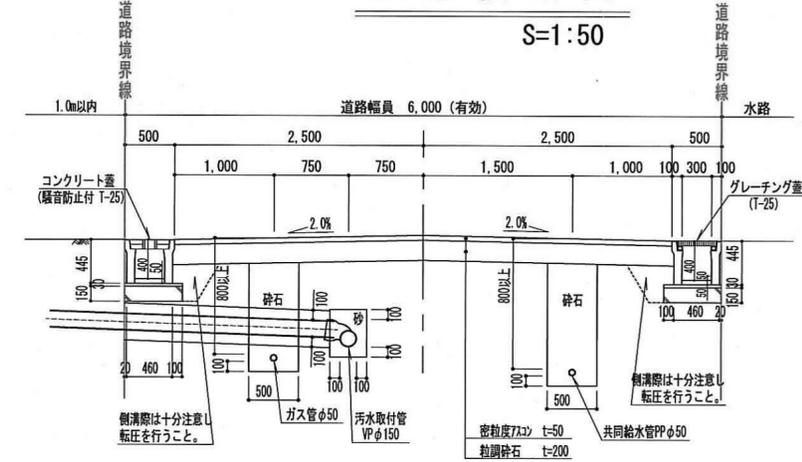

道路縦断面図

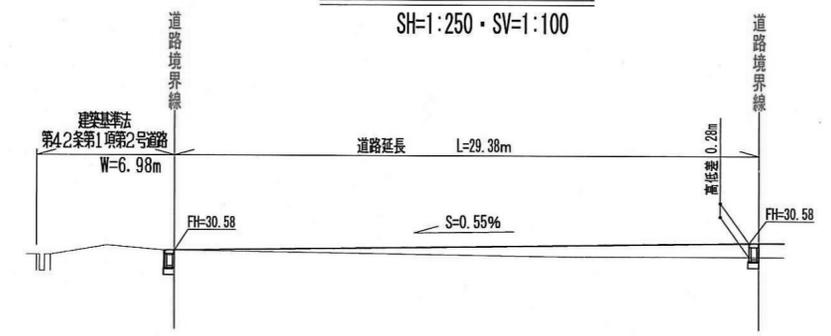


座標求積表

位置指定道路				宅地-1			
N O	X	Y	辺長	N O	X	Y	辺長
413	-125853.700	32686.068	6.00	414	-125863.415	32702.269	5.04
408	-125859.708	32686.083	3.39	404	-125861.019	32697.833	1.50
407	-125859.702	32689.476	3.95	405	-125860.586	32696.391	2.32
406	-125860.130	32693.410	0.68	419	-125860.234	32694.090	7.51
419	-125860.234	32694.090	2.32	420	-125866.819	32690.474	8.76
405	-125860.586	32696.391	1.50	421	-125874.504	32686.254	8.69
404	-125861.019	32697.833	5.04	415	-125878.658	32693.898	8.76
414	-125863.415	32702.269	5.92	418	-125870.978	32698.116	8.62
401	-125866.232	32707.484	5.83	面積			149.4569715
412	-125871.251	32710.462	9.00	地積			149.45
221	-125863.362	32714.801	2.38	宅地-2			
222	-125862.201	32712.719	3.10	N O	X	Y	辺長
223	-125860.751	32709.971	3.51	419	-125860.234	32694.090	0.68
224	-125858.897	32706.980	4.24	406	-125860.130	32693.410	3.95
225	-125856.447	32703.508	6.04	407	-125859.702	32689.476	3.39
230	-125854.712	32697.719	3.67	408	-125859.708	32686.083	2.44
231	-125854.170	32694.187	4.41	230	-125854.712	32694.187	4.41
232	-125853.698	32689.802	3.73	417	-125862.318	32682.206	8.77
面積			187.6819065	416	-125870.009	32677.984	9.41
地積			187.68	421	-125874.504	32686.254	8.76
				420	-125866.819	32690.474	7.51
				面積			133.5677395
				地積			133.55

団地の面積 470.68m²

構造図





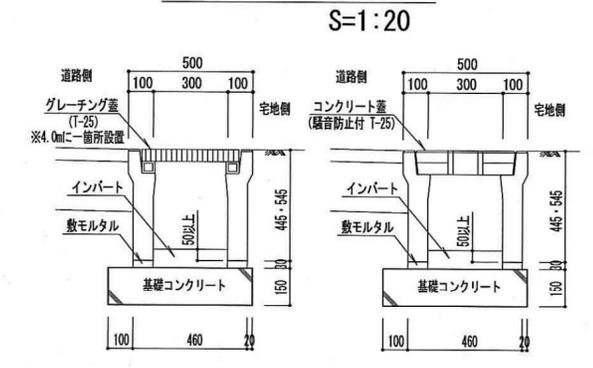


指定年月日・番号 27年8月11日 第27-2号
 公告年月日・番号 27年8月13日 第460号

承諾書

この図面記載のとおり道路の位置(指定)変更・廃止を承諾します。

道路の幅員	幅員 6.00 m 延長 22.87 m	道路の面積 137.51 m ² (内水路占用部分 7.48 m ² 内里道部分 6.06 m ²)
・幅員別の	内水路部分 1.01 m	
道路の延長	内里道部分 1.24 m	

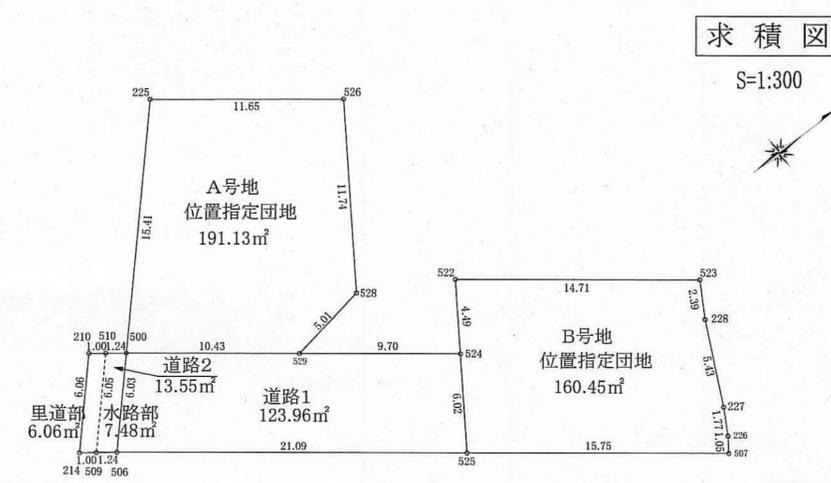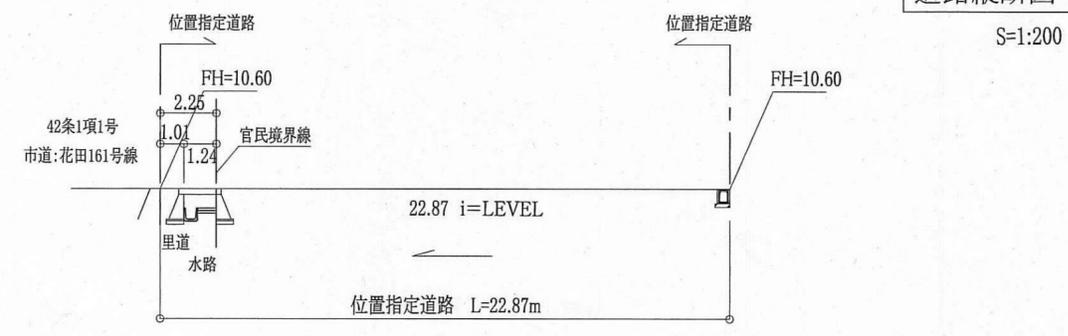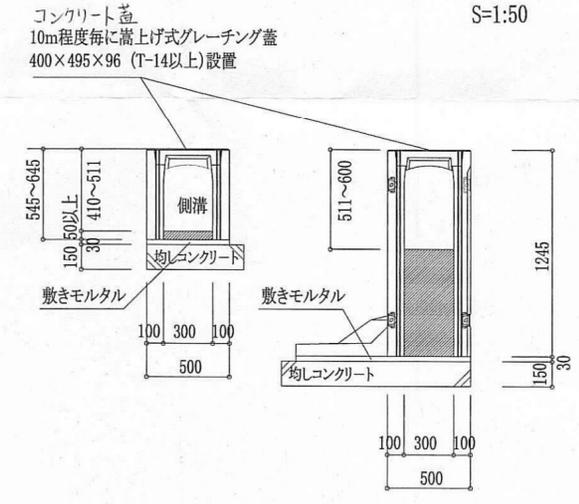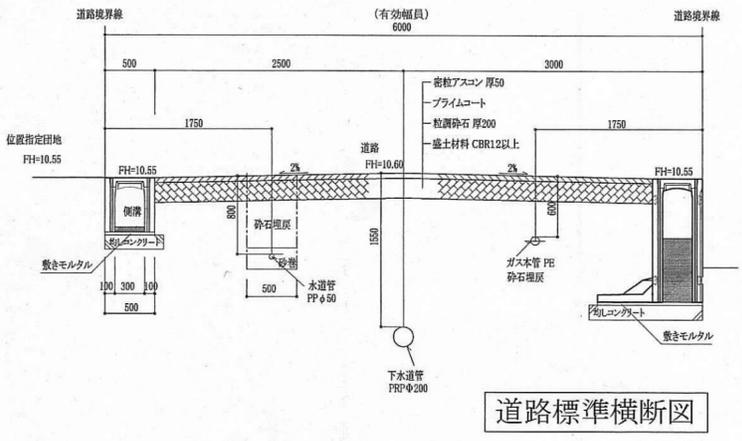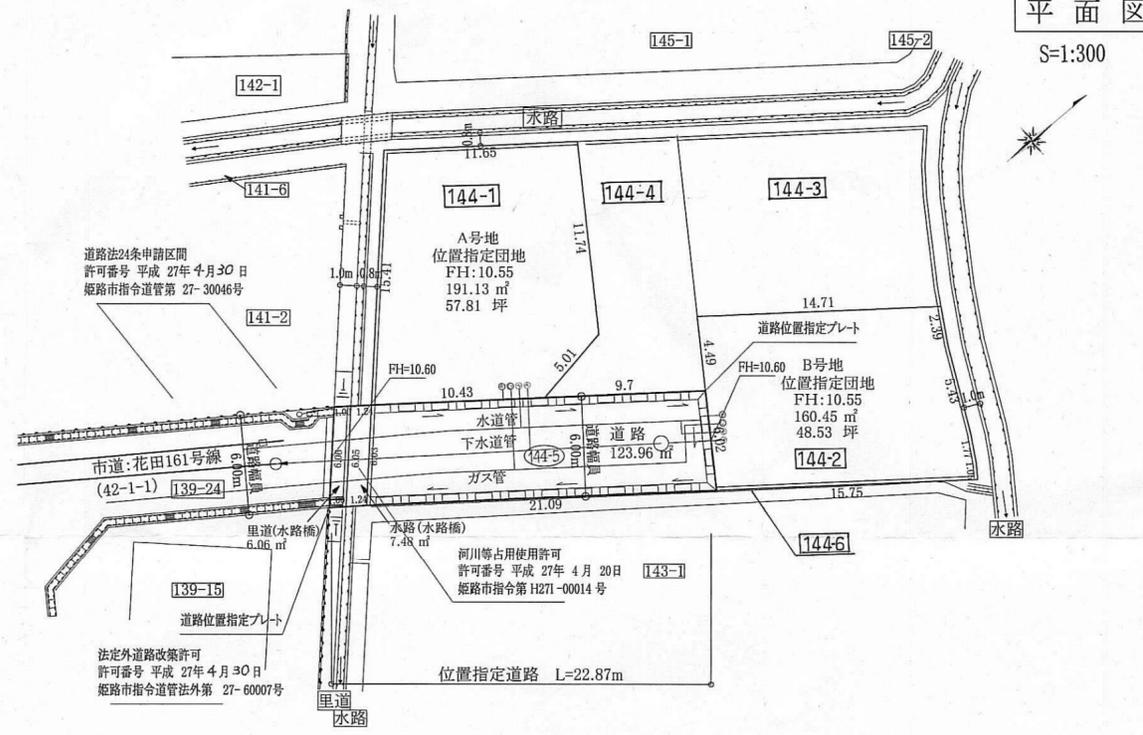

求積表

地番	A号地	Xn	Yn	Yn+1-Yn-1	Xn · (Yn+1-Yn-1)
225	1921	194	1063	162	4,255
500	1010	739	1074	485	17,674
529	1019	016	1080	836	5,527
528	1023	962	1080	012	-10,606
526	1030	458	1070	230	-16,850
合計					-382,275,284
合計面積					191,137,642.0
地積					191.13

地番	B号地	Xn	Yn	Yn+1-Yn-1	Xn · (Yn+1-Yn-1)
522	1028	201	1082	994	-5,209
524	1026	713	1086	741	8,768
525	1023	378	1091	762	14,612
507	1035	878	1101	353	8,732
226	1039	482	1100	494	-2,412
227	1037	345	1098	941	-6,482
228	1039	682	1094	032	-6,991
523	1040	874	1091	950	-11,038
合計					-320,904,441
合計面積					160,452,205
地積					160.45

地番	道路1	Xn	Yn	Yn+1-Yn-1	Xn · (Yn+1-Yn-1)
500	1010	739	1074	485	-1,913
506	1006	643	1078	923	7,277
525	1023	378	1091	762	7,818
524	1026	713	1086	741	-10,926
529	1019	016	1080	836	-12,256
合計					-247,929,726
合計面積					123,964,830
地積					123.96

地番	道路2 (里道部)	Xn	Yn	Yn+1-Yn-1	Xn · (Yn+1-Yn-1)
210	1008	944	1073	127	3,847
214	1004	833	1077	581	5,054
509	1005	642	1078	181	-3,847
510	1009	746	1073	734	-5,054
合計					-12,125,600
合計面積					6,063,754.0
地積					6.06

地番	道路2 (水路部)	Xn	Yn	Yn+1-Yn-1	Xn · (Yn+1-Yn-1)
510	1009	746	1073	734	3,696
509	1005	642	1078	181	5,189
506	1006	643	1078	923	-3,696
500	1010	739	1074	485	-5,189
合計					-14,976,645
合計面積					7,489,922.5
地積					7.48

道路の面積	137,518,439.5	137.51
団地の面積	489,108,302.0	489.10

様式第19号 (第14条関係)


指定年月日・番号	27.8.27日	第27-3号
公告年月日・番号	27.9.1日	第499号

承諾書

この図面記載のとおり道路の位置の指定・変更・廃止を承諾します。

道路の幅員の延長	幅員 6.00 m	延長 17.45 m	道路の面積	104.74 m ²
----------	-----------	------------	-------	-----------------------


平面図
S=1/200

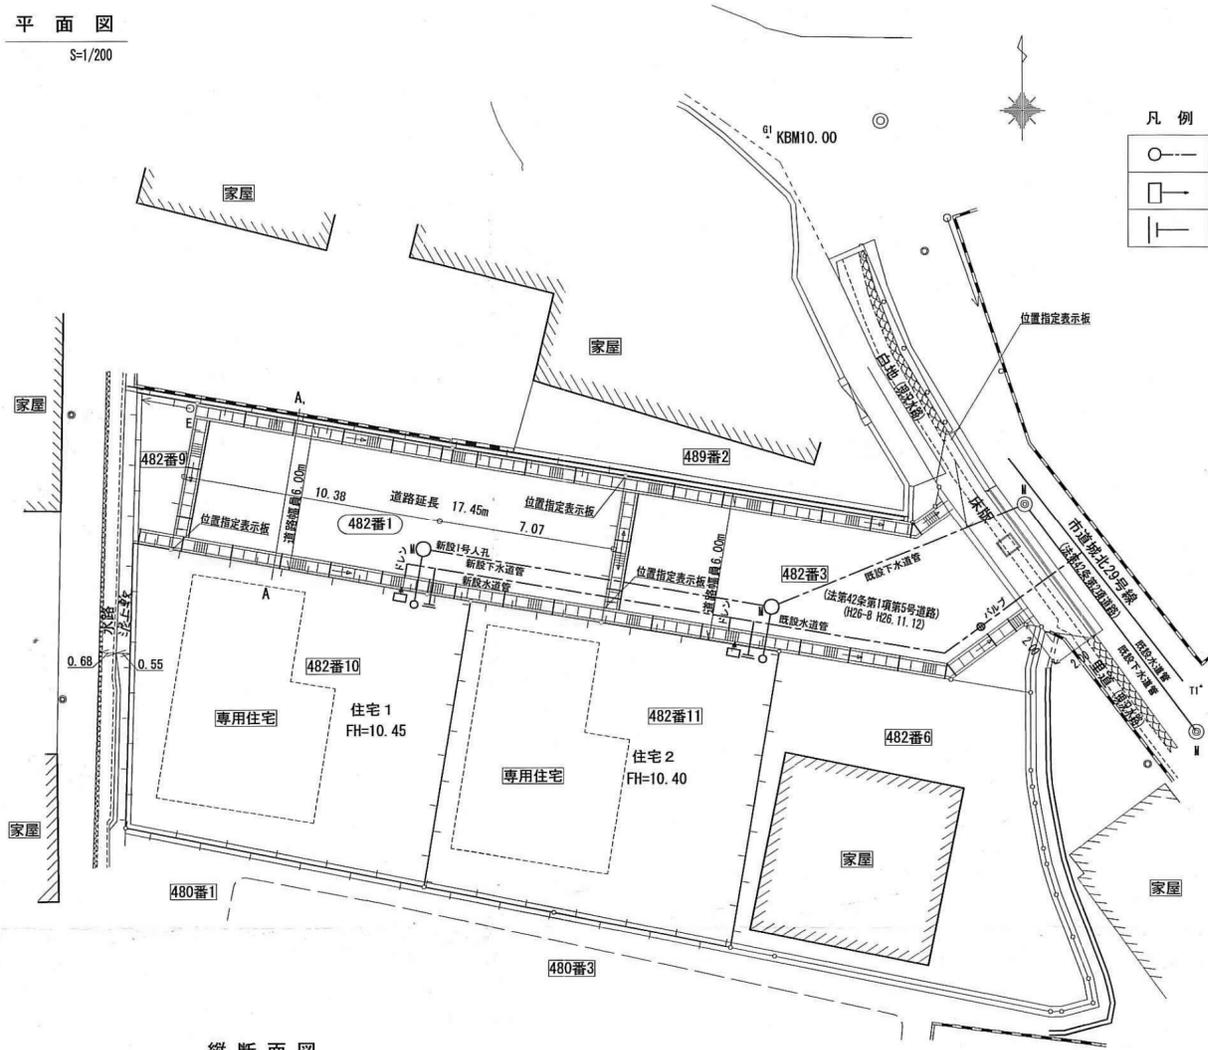


凡例

	宅内汚水樹
	雨水樹
	水道引込 φ20mm


求積図
S=1/250

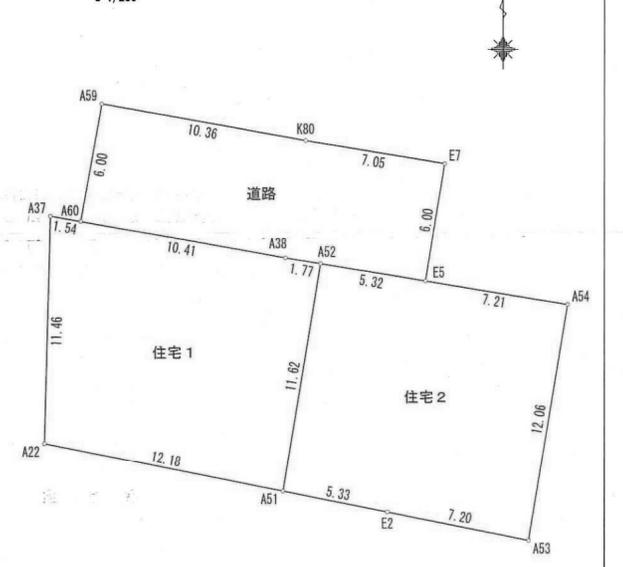


縦断面図
S=1/200

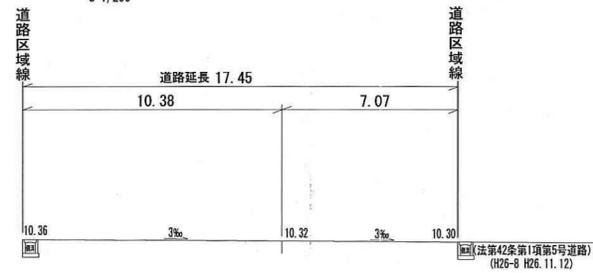

A-A 横断面図
S=1/100

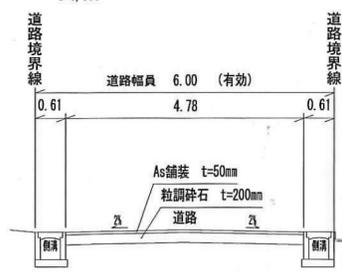

側溝構造図
S=1/30

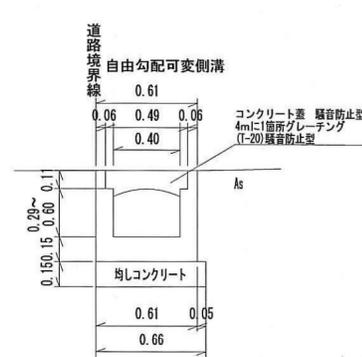

座標求積表

地番	住宅1	
測点名	X座標	Y座標
A37	-126168.888	33184.673
A22	-126160.343	33184.377
A51	-126162.730	33196.316
A52	-126171.264	33198.189
A38	-126170.979	33196.440
A60	-126169.158	33186.193
倍面積	296.590167	
面積	148.2950835	
地積	148.29 m ²	

座標求積表

地番	道路	
測点名	X座標	Y座標
E5	-126172.122	33203.440
E7	-126166.200	33204.405
K80	-126165.064	33197.448
A59	-126163.250	33187.243
A60	-126169.158	33186.193
A38	-126170.979	33196.440
A52	-126171.264	33198.189
倍面積	209.491044	
面積	104.7455220	
地積	104.74 m ²	

地番	住宅2	
測点名	X座標	Y座標
A51	-126162.730	33196.316
E2	-126163.775	33201.543
A53	-126165.187	33208.608
A54	-126173.284	33210.553
E5	-126172.122	33203.440
A52	-126171.264	33198.189
倍面積	296.640734	
面積	148.3203670	
地積	148.32 m ²	

宅地合計 296.61m²

道路	104.74m ²
合計	401.35m ²
公式	A=1/2Σ(X2-X1)(Y1+Y2)


指定年月日・番号	年 27.12月 7 日 第 27 - 4号
公告年月日・番号	年 27.12月 9 日 第 753 号

承諾書


この図面記載のとおり道路の位置の(指定)・変更・廃止を承諾します。

道路の幅員・幅員別の道路の延長	幅員 6.00 m 延長 32.96 m	道路の面積	207.69 m ²
-----------------	----------------------	-------	-----------------------


平面図

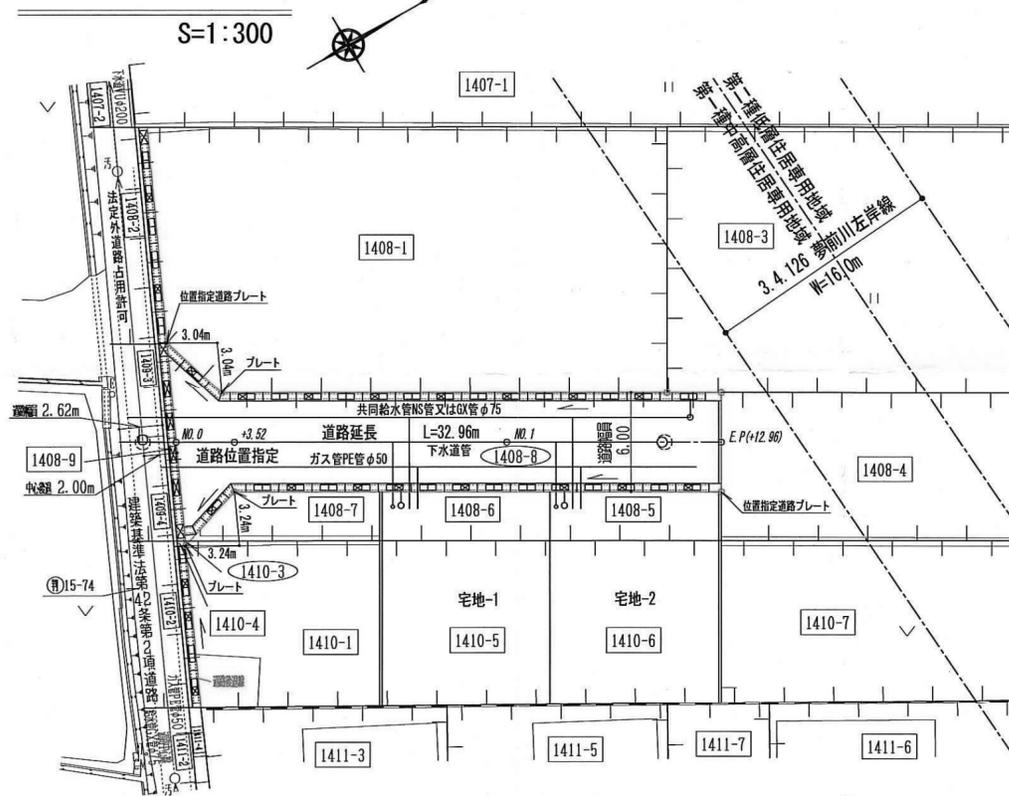


座標求積図

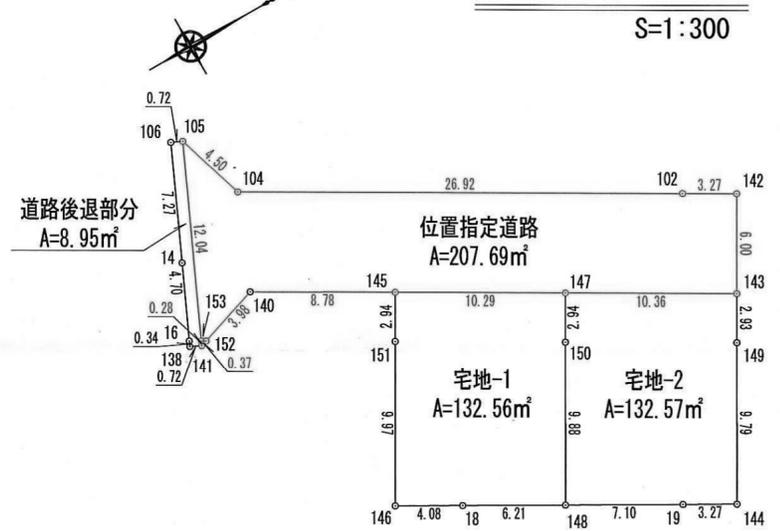

道路横断図

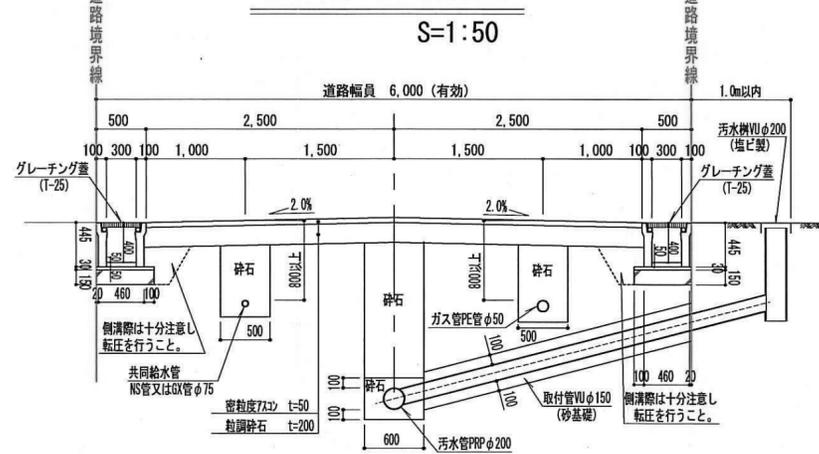


道路縦断面図

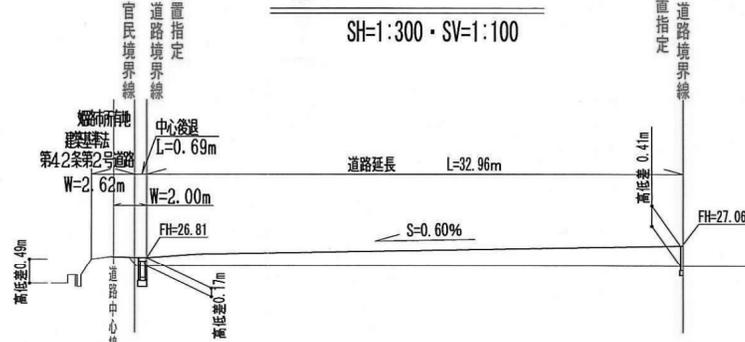


座標求積表

位置指定道路				宅地-1				
N O	X	Y	辺長	N O	X	Y	辺長	
142	1010.166	1023.719	3.27	147	998.190	1023.723	10.29	
102	1007.335	1022.081	26.92	145	989.278	1018.569	2.94	
104	984.031	1008.600	4.50	151	987.802	1021.120	9.97	
105	982.667	1004.306	12.04	146	982.807	1029.757	4.08	
153	977.632	1015.247	0.28	18	986.358	1031.767	6.21	
141	977.515	1015.502	0.37	148	991.767	1034.828	9.88	
152	977.875	1015.387	3.98	150	996.717	1026.269	2.94	
140	981.675	1014.173	8.78	面積				132.5672810
145	989.278	1018.569	10.29	面積				132.56
147	998.190	1023.723	10.36	宅地-2				
143	1007.165	1028.916	6.00	N O	X	Y	辺長	
面積				207.6919170	143	1007.165	1028.916	10.36
面積				207.69	147	998.190	1023.723	2.94
道路後退部分					150	996.717	1026.269	9.88
N O	X	Y	辺長	148	991.767	1034.828	7.10	
105	982.667	1004.306	0.72	19	997.952	1038.328	3.27	
106	982.006	1004.002	7.27	144	1000.801	1039.940	9.79	
14	978.967	1010.608	4.70	149	1005.699	1031.456	2.93	
16	977.000	1014.882	0.34	面積				132.5774805
138	976.857	1015.193	0.72	面積				132.57
141	977.515	1015.502	0.28	面積				8.9566825
153	977.632	1015.247	12.04	面積				8.95
面積				団地の面積				472.82m ²
面積				面積				8.95

地先境界工 標準図

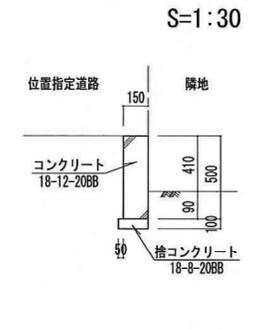

構造図


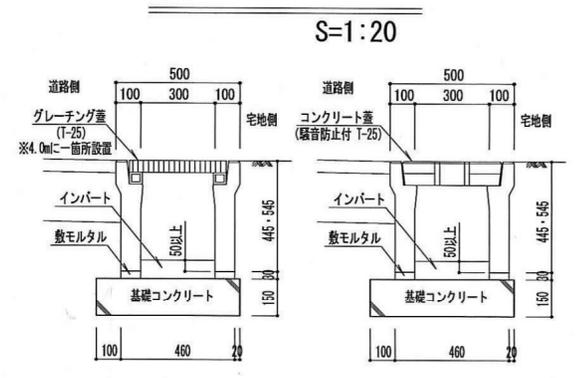


計画平面図 S=1/250

求積図・求積表 S=1/500


様式第 19号 (第 14条関係)

指定年月日・番号	平成 27.10.21 日 第 27 5 号
公告年月日・番号	平成 27.10.27 日 第 628 号
承諾書	
この図面記載のとおり道路の位置の指定に変更を承諾します。	
道路の幅員	幅員 6.00m 延長 34.04m
道路の幅別延	道路の面積 209.77 m ² (内法定外道路占用 0.90m ²) (内水路占用 9.80m ²)

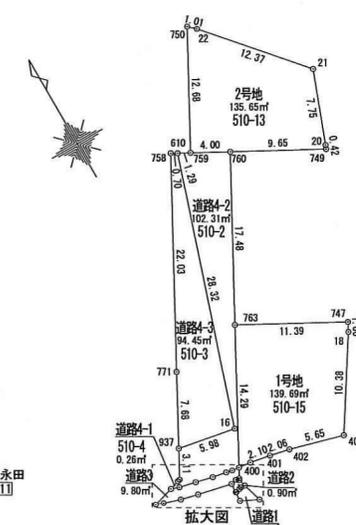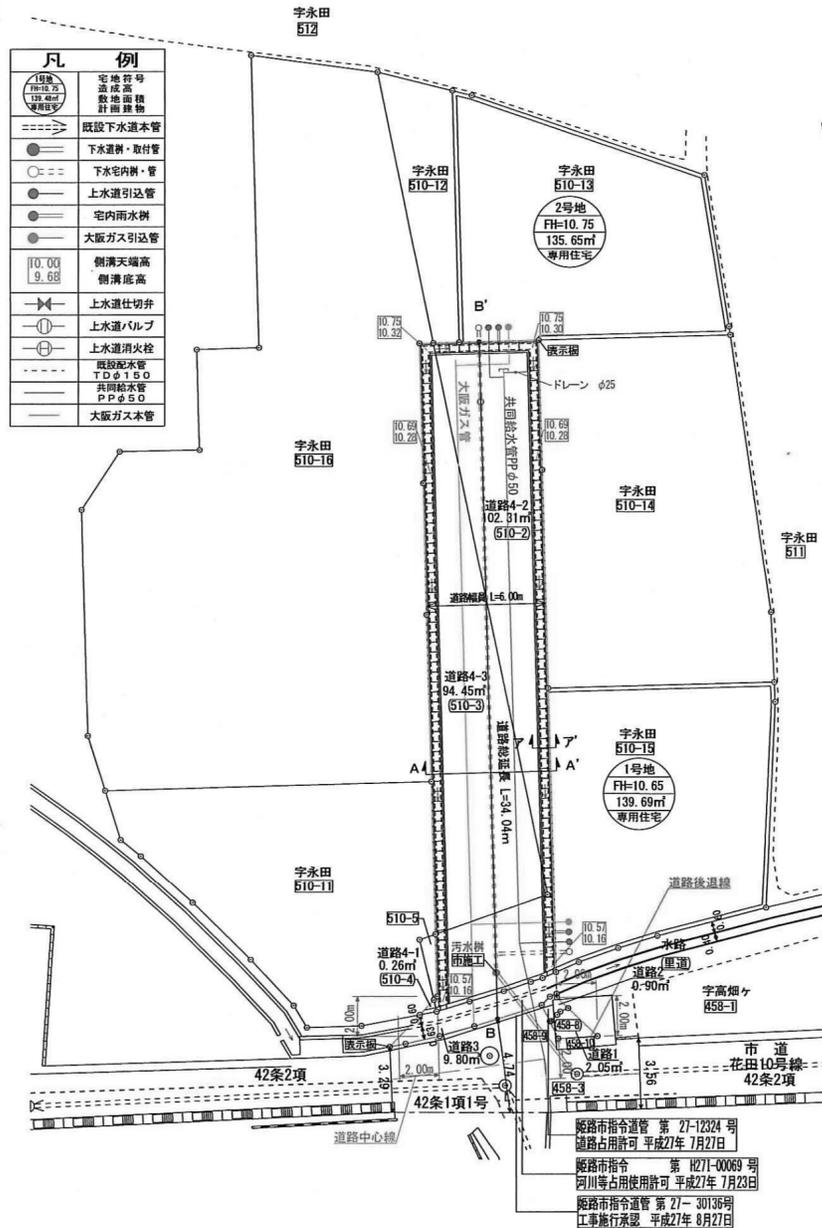

位置指定道路面積一覧表

地番名	面積
道路1	2.05 m ²
道路2	0.90 m ²
道路3	9.80 m ²
道路4-1	0.26 m ²
道路4-2	102.31 m ²
道路4-3	94.45 m ²
合計	209.77 m ²

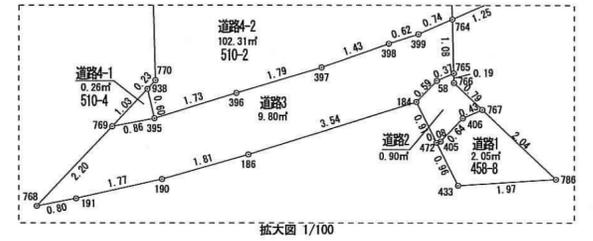

座標求積表

名称	道路1	地番	458-8	距離
測点	Xn	Yn	(Xn+1 - Xn-1)Yn	
767	101.329	101.021	202.547105	0.43
406	101.379	100.594	-12.775438	0.64
405	101.202	99.976	-15.796208	0.08
472	101.221	99.893	-94.598671	0.96
433	100.255	99.833	-184.391551	1.97
786	99.374	101.602	109.120548	2.04
		倍面積	4.105785	
		面積	2.05	
		地積	2.05	

名称	道路2 (法定外道路占用部分)	地番	里道	距離
測点	Xn	Yn	(Xn+1 - Xn-1)Yn	
472	101.221	99.893	-92.700704	0.08
405	101.202	99.976	15.796208	0.64
406	101.379	100.594	12.775438	0.43
767	101.329	101.021	71.320826	0.79
766	102.085	100.796	92.933912	0.19
765	102.251	100.886	21.085174	0.37
58	102.294	100.520	-12.162920	0.59
184	102.130	99.949	-107.245277	0.91
		倍面積	1.802657	
		面積	0.90	
		地積	0.90	

名称	道路3 (水路占用部分)	地番	水路	距離
測点	Xn	Yn	(Xn+1 - Xn-1)Yn	
765	102.251	100.886	91.402716	1.08
764	103.200	101.400	104.847600	0.74
399	103.285	100.664	21.944752	0.62
398	103.418	100.053	39.921147	1.43
397	103.684	98.642	67.372486	1.79
396	104.101	96.900	77.713800	1.73
395	104.486	95.213	63.983136	0.86
769	104.773	94.396	-32.189036	2.20
768	104.145	92.280	-82.406040	0.80
191	103.880	93.043	-73.876142	1.77
190	103.351	94.732	-91.890040	1.81
186	102.510	96.488	-117.811848	3.54
184	102.130	99.949	-61.568684	0.59
58	102.294	100.520	12.162920	0.37
		倍面積	19.606867	
		面積	9.80	
		地積	9.80	

名称	道路4-1	地番	510-4	距離
測点	Xn	Yn	(Xn+1 - Xn-1)Yn	
769	104.773	94.396	-54.844076	0.86
395	104.486	95.213	27.992622	0.60
938	105.067	95.386	27.375782	1.03
		倍面積	0.524328	
		面積	0.26	
		地積	0.26	

名称	道路4-2	地番	510-2	距離
測点	Xn	Yn	(Xn+1 - Xn-1)Yn	
16	106.772	102.976	-2655.751040	5.98
937	107.874	97.097	-158.947789	3.11
770	105.135	95.613	-268.385691	0.23
938	105.067	95.386	-61.905514	0.60
395	104.486	95.213	-91.975758	1.73
396	104.101	96.900	-77.713800	1.79
397	103.684	98.642	-67.372486	1.43
398	103.418	100.053	-39.921147	0.62
399	103.285	100.664	-21.944752	0.74
764	103.200	101.400	1265.674800	14.29
763	115.767	108.210	3023.170980	17.48
760	131.138	116.538	2013.776640	4.00
759	133.047	113.015	285.475890	1.29
610	133.664	111.876	-2939.541900	28.32
		倍面積	204.638433	
		面積	102.31	
		地積	102.31	

名称	道路4-3	地番	510-3	距離
測点	Xn	Yn	(Xn+1 - Xn-1)Yn	
771	114.631	100.759	-2632.530393	7.68
937	107.874	97.097	-767.085323	5.98
16	106.772	102.976	2655.751040	28.32
610	133.664	111.876	3046.271604	0.70
758	134.001	111.254	-2117.497382	22.03
		倍面積	188.909546	
		面積	94.45	
		地積	94.45	

名称	1号地	地番	510-15	距離
測点	Xn	Yn	(Xn+1 - Xn-1)Yn	
400	103.058	102.642	-54.708186	2.10
401	102.667	104.707	-88.477415	2.06
402	102.213	106.719	-209.169240	5.65
403	100.707	112.172	812.125280	10.38
18	109.453	117.767	1134.567278	1.00
747	110.341	118.225	746.472650	11.39
763	115.767	108.210	-772.727610	14.29
764	103.200	101.400	-1288.692600	1.25
		倍面積	279.390157	
		面積	139.69	
		地積	139.69	


名称	2号地	地番	510-13	距離
測点	Xn	Yn	(Xn+1 - Xn-1)Yn	
149	126.539	125.026	-525.609304	0.42
20	126.934	125.183	356.698852	7.75
21	134.183	127.933	2118.570480	12.37
22	143.494	119.785	1199.167635	1.01
750	144.194	119.055	-1243.767585	12.68
759	133.047	113.015	-1475.523840	4.00
760	131.138	116.538	-758.429304	9.65
		倍面積	271.306934	
		面積	135.65	
		地積	135.65	

合計 485.11 m²

道路標準断面図 S=1/50

A - A'


道路幅員 6000 (有効)

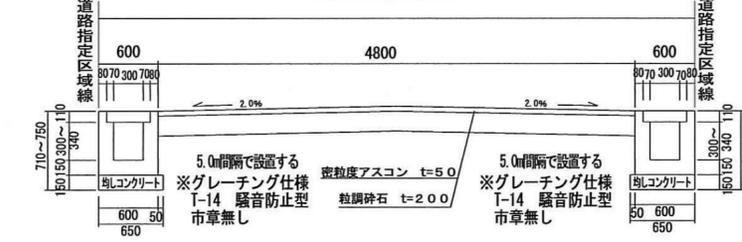


道路縦断面図 S=1/250

B - B'

道路総延長 L=34.04m

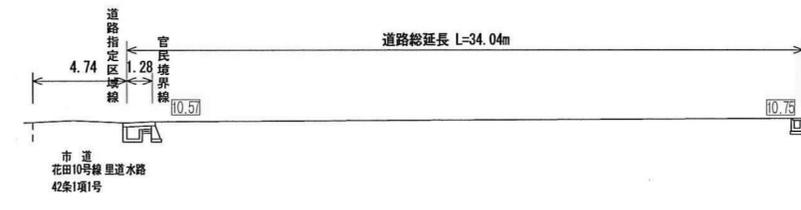


計画平面図 S=1/250

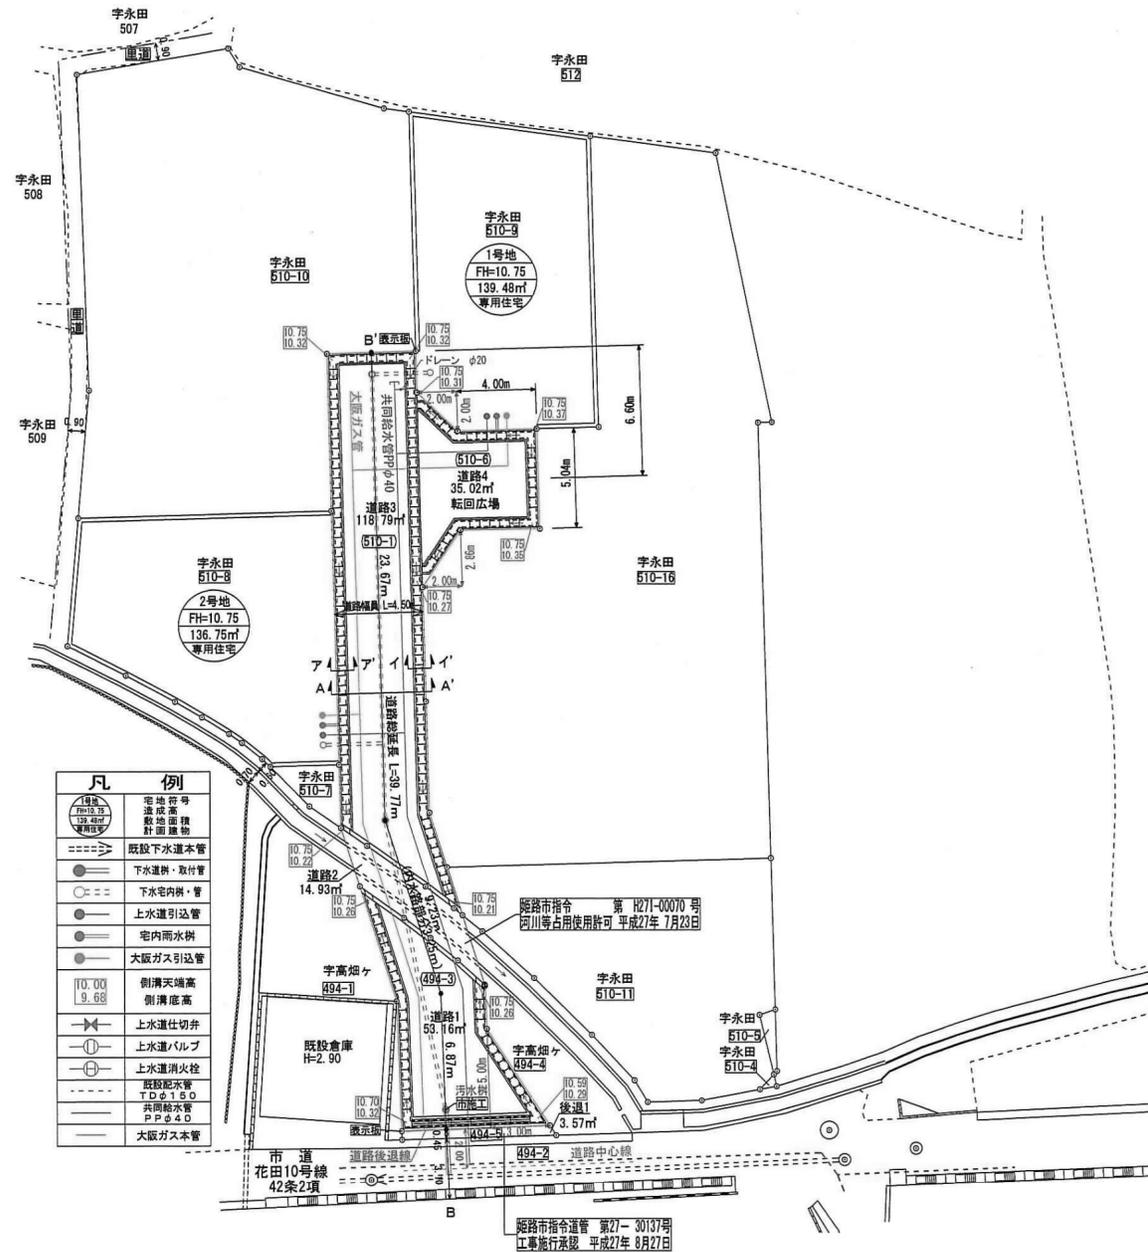


凡例

	宅地符号
	造成道路
	敷地境界
	計画道路
	既設下水本管
	下水導引・取付管
	下水宅内側・管
	上水道引込管
	宅内雨水
	大阪ガス引込管
	側溝天端高
	側溝底高
	上水道仕切弁
	上水道バルブ
	上水道消火栓
	既設配水管
	計画配水管
	大阪ガス本管

道路標準断面図 S=1/50

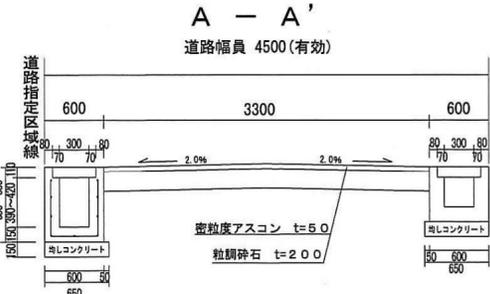


道路縦断面図 S=1/250

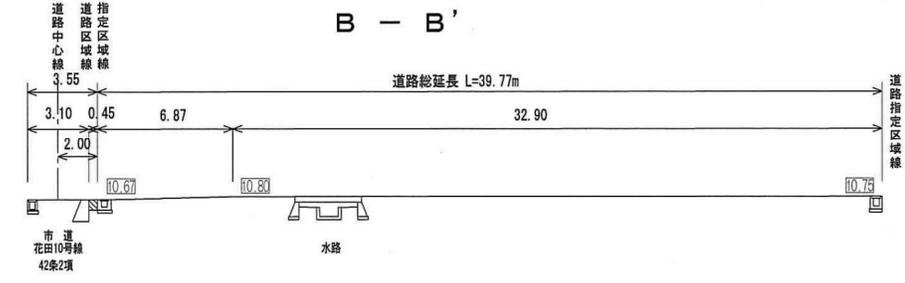


ア-ア'



イ-イ'

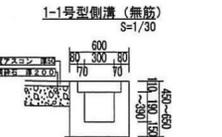

求積図・求積表 S=1/500

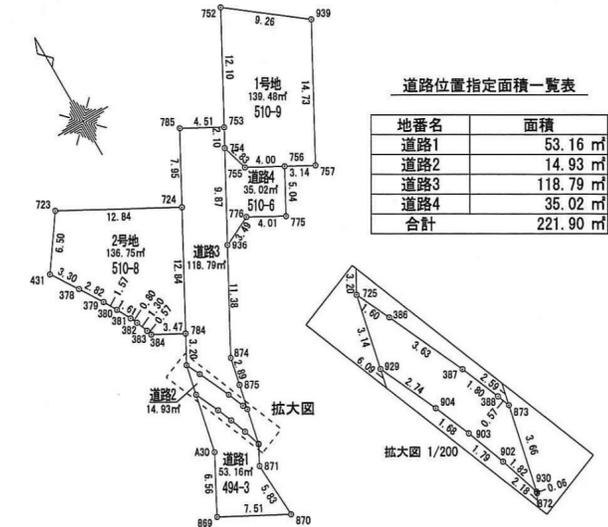

座標求積表

名称	道路1	地番	494-3
測点	Xn	Yn	(Xn+1 - Xn-1) Yn
929	123.796	81.997	-283.709620
A30	117.841	80.696	-948.804264
869	112.037	77.629	-722.881248
870	108.529	84.268	184.999466
871	114.351	83.853	650.551797
872	116.278	84.971	169.177261
930	116.342	84.985	182.548075
902	118.073	84.425	287.720400
903	119.750	83.785	270.457980
904	121.301	83.135	336.364210
	倍面積		106.323057
	面積		53.16
	地積		53.16 m ²

名称	道路2 (水路占用部分)	地番	水路
測点	Xn	Yn	(Xn+1 - Xn-1) Yn
725	126.868	82.668	-134.338500
929	123.796	81.997	-456.477299
904	121.301	83.135	-336.364210
903	119.750	83.785	-270.457980
902	118.073	84.425	-287.720400
930	116.342	84.985	157.052280
873	119.921	85.767	352.588137
388	120.453	85.562	188.407524
387	122.123	84.872	421.644096
386	125.421	83.358	395.533710
	倍面積		29.870358
	面積		14.93
	地積		14.93 m ²

名称	道路3	地番	510-1
測点	Xn	Yn	(Xn+1 - Xn-1) Yn
785	147.963	94.098	455.998908
753	145.815	98.054	-391.755680
754	143.968	97.063	-103.588075
936	135.290	92.361	-1725.950007
874	125.281	86.938	-1115.936168
875	122.454	86.320	-462.675200
873	119.921	85.767	-171.619767
388	120.453	85.562	188.407524
387	122.123	84.872	421.644096
386	125.421	83.358	395.533710
725	126.868	82.668	352.165680
784	129.681	84.192	1187.191392
724	140.969	90.308	1651.010856
	倍面積		-237.582731
	面積		118.79
	地積		118.79 m ²

名称	道路4	地番	510-6
測点	Xn	Yn	(Xn+1 - Xn-1) Yn
754	143.968	97.063	578.786669
755	141.253	97.870	-452.453010
756	139.345	101.391	-643.021722
775	134.911	98.996	-246.698032
776	136.853	95.486	36.189194
936	135.290	92.361	657.148515
	倍面積		-70.048386
	面積		35.02
	地積		35.02 m ²

名称	1号地	地番	510-9
測点	Xn	Yn	(Xn+1 - Xn-1) Yn
939	150.802	111.169	2058.632752
752	156.458	103.831	-517.806197
753	145.815	98.054	-1224.819360
754	143.968	97.063	-442.801406
755	141.253	97.870	-452.453010
756	139.345	101.391	-345.033573
757	137.850	104.151	1193.258007
	倍面積		278.978213
	面積		139.48
	地積		139.48 m ²

名称	2号地	地番	510-8
測点	Xn	Yn	(Xn+1 - Xn-1) Yn
723	147.086	79.019	-62.108934
724	140.969	80.308	-1571.810740
724	129.681	84.192	-81.105728
384	131.335	81.139	178.343522
383	131.879	80.969	142.343502
382	133.093	80.496	156.162240
381	133.819	80.149	172.079903
380	135.240	79.391	220.865762
379	136.601	78.602	294.600296
378	138.988	77.104	397.394016
431	141.755	75.293	609.722714
	倍面積		-273.513447
	面積		136.75
	地積		136.75 m ²
合計			498.13 m ²

様式第19号(第14条関係)

指定年月日・番号	平成 27.10.21 日	第 27 - 6 号
公告年月日・番号	平成 27.10.27 日	第 629 号
承諾書		
この図面記載のとおり道路の位置の指定に必要の承諾を承諾します。		
道路の幅員	幅員 4.50m 延長 39.77m (内、水路占用部分 3.25m)	道路の面積 221.90 m ² (内水路占用 14.93m ²)


指定年月日・番号	年 月 日 第 27 - 7号
公告年月日・番号	年 月 日 第 7号

承諾書


この図面記載のとおり道路の位置の(指定)・変更・廃止を承諾します。

道路の幅員	幅員 5.00 m	延長 22.17 m	道路の面積	159.13 m ²
別員	m	m		
の延長	m	m		


道路計画平面図 S=1/250

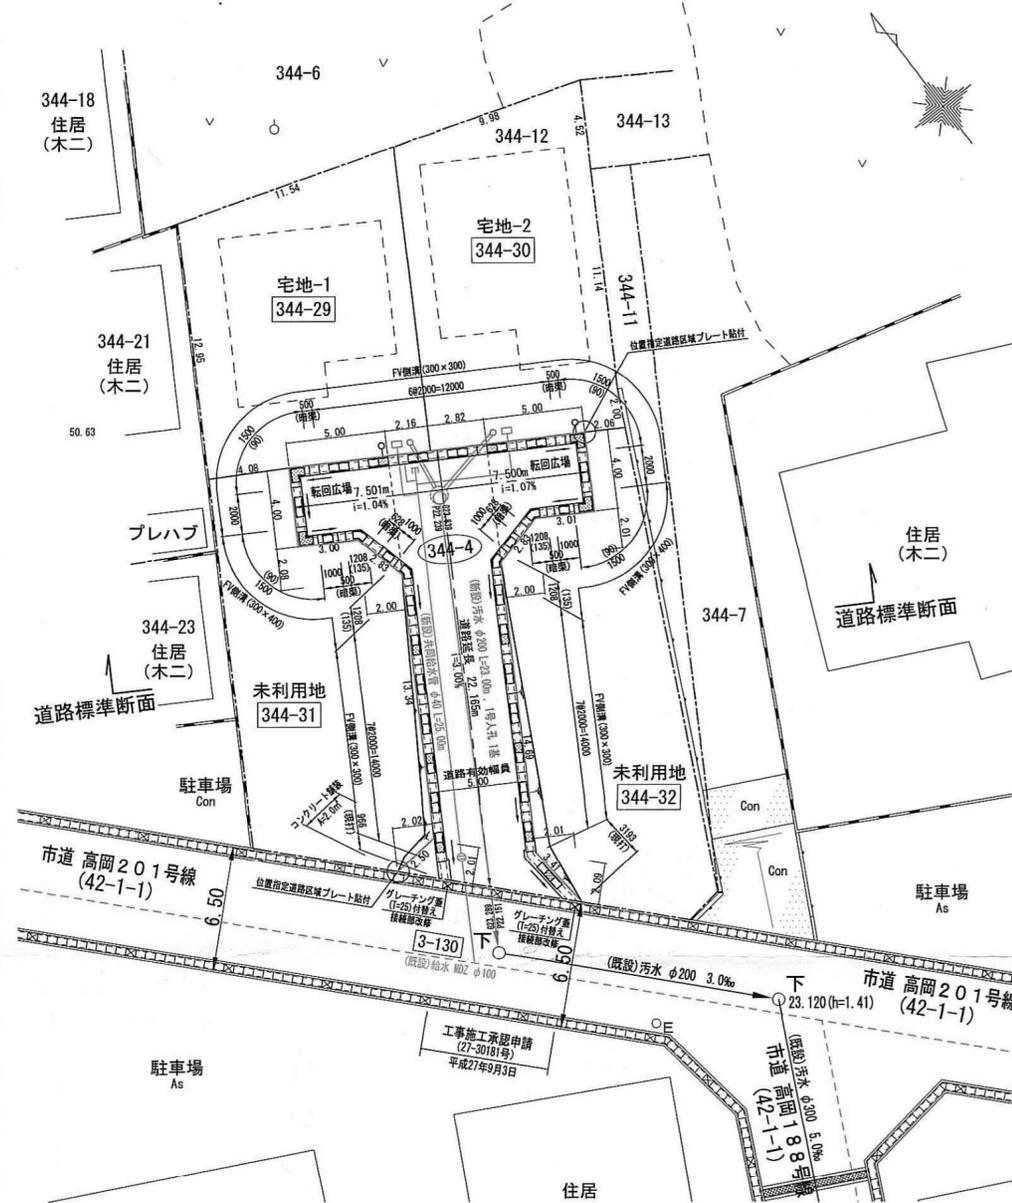


道路標準断面図 S=1/50

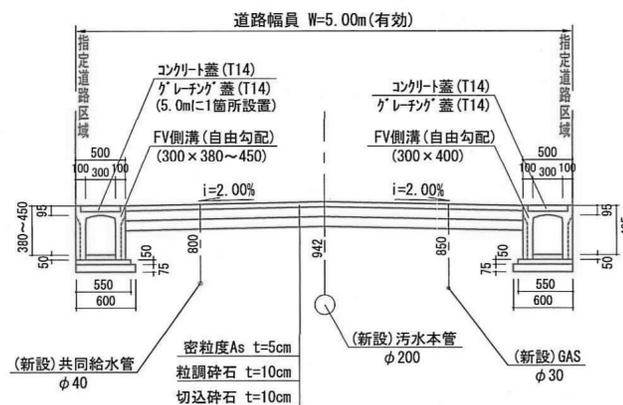

構造図 S=1/40

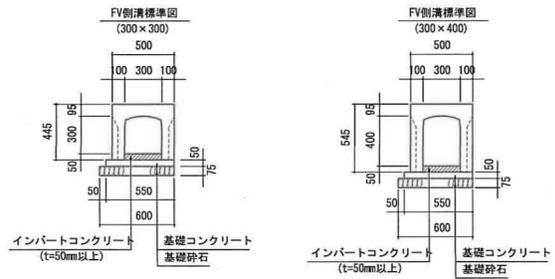

道路縦断面図 S=1/250

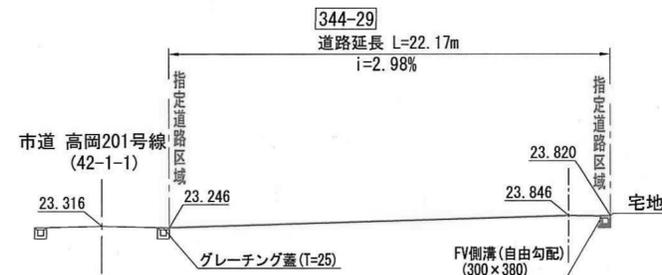

求積図 S=1/250



求積図

地番	造成切土-1	Yn	(Xn+1 - Xn) Yn
NK11	-12658.715	29630.235	11615.052120
NK026	-12657.259	29623.980	-352762.353840
NK027	-12657.623	29622.531	-24260.852889
NK36	-12657.078	29621.787	-829.410036
NK12	-12657.651	29624.258	366244.701654
倍面積		7.137009	
面積		3.5685045	
地積		3.56	m ²

地番	造成切土-2	Yn	(Xn+1 - Xn) Yn
NK4	-12656.950	29634.697	5808.400612
NK3	-12657.100	29628.128	-489515.930816
NK37	-12657.472	29628.689	-5807.223044
NK024	-12657.296	29628.875	489528.272750
倍面積		13.519502	
面積		6.7597510	
地積		6.75	m ²

地番	位置指定道路	Yn	(Xn+1 - Xn) Yn
NK37	-12657.472	29628.689	-89537.898158
NK3	-12657.100	29628.128	489515.930816
NK4	-12656.950	29634.697	416456.396941
NK5	-12656.047	29637.385	-13158.988940
NK6	-12656.394	29640.080	66334.499040
NK7	-12655.789	29641.864	210071.890168
NK34	-12655.4307	29634.863	198790.661004
NK8	-12655.101	29628.452	-11021.784144
NK9	-12655.679	29626.655	-145763.142600
NK10	-12655.621	29629.347	-119584.044492
NK11	-12655.875	29630.235	-433490.338050
NK12	-12657.051	29624.258	-366244.701654
NK36	-12657.078	29621.787	-202050.209127
倍面積		318.260804	
面積		159.1304020	
地積		159.13	m ²

地番	宅地-1	Yn	(Xn+1 - Xn) Yn
NK32	-12654.335	29624.766	-395431.376568
NK8	-12655.101	29628.452	-147312.663344
NK34	-12655.4307	29634.863	314099.912937
NK35	-12654.502	29641.776	490689.959904
NK17	-12653.753	29630.567	-261726.798311
倍面積		319.034618	
面積		159.5173090	
地積		159.51	m ²

地番	宅地-2	Yn	(Xn+1 - Xn) Yn
NK35	-12654.502	29641.776	-338716.574352
NK34	-12655.4307	29634.863	512890.573941
NK7	-12655.789	29641.864	-131432.024976
NK33	-12655.875	29643.702	27301.849542
NK20	-12655.888	29644.460	350338.228280
NK19	-12654.923	29649.455	415329.565640
NK18	-12654.880	29651.473	190392.108133
倍面積		322.578326	
面積		161.2891630	
地積		161.28	m ²

合計	490.2651295
----	-------------

承諾書


様式第19号 (第14条関係)

指定年月日・番号	28.6.23日 第27-8号
公告年月日・番号	28.6.27日 第297号

承諾書

この図面記載のとおり道路の位置の指定・変更・廃止を承諾します。

道路の幅員の延長	幅員 4.0 m	延長 33.75 m	道路の面積	179.30 m ²
道路の幅員の延長	m	m		
道路の幅員の延長	m	m		

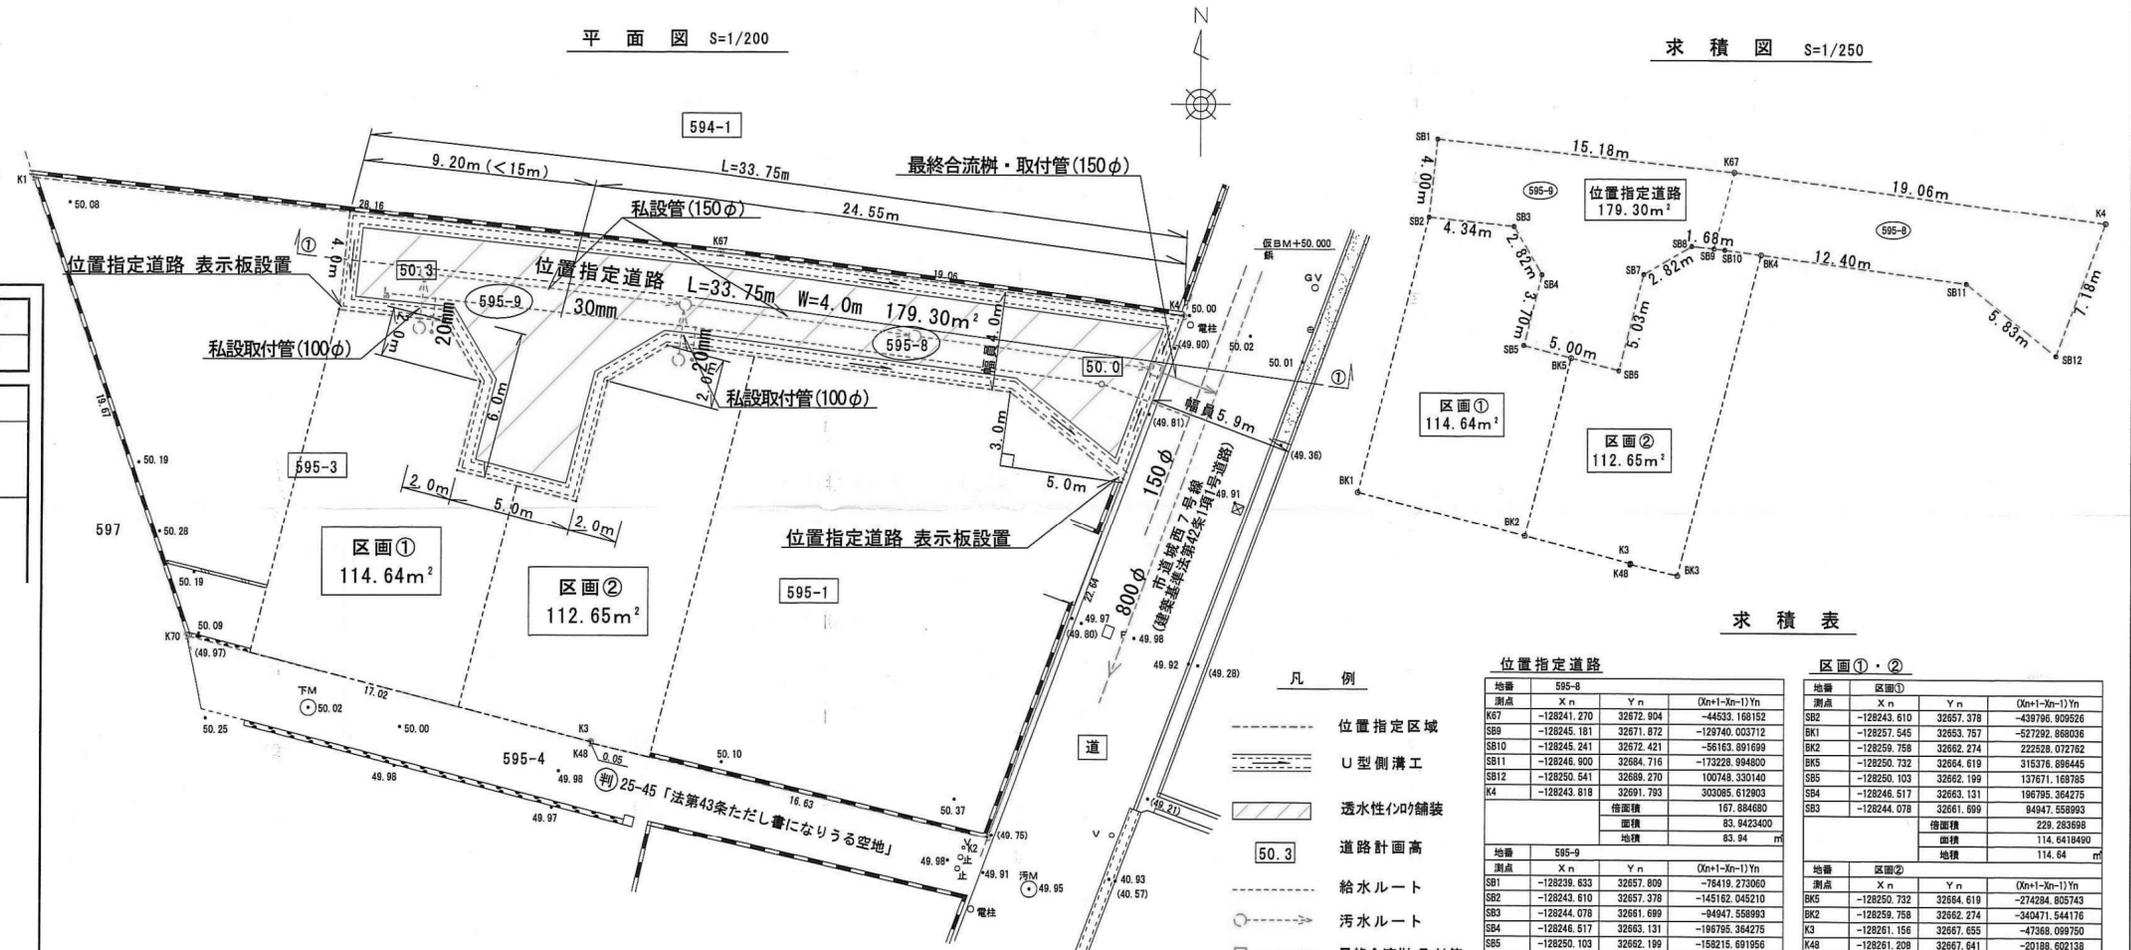

凡例

- 位置指定区域
- U型側溝工
- 透水性インサレーション
- 50.3 道路計画高
- 給水ルート
- 汚水ルート
- 最終合流樹・取付管

位置指定道路

地番	595-8	測点		
	Xn	Yn	On+1-Xn-1)Yn	
K67	-128241.270	32672.904	-44533.168152	
SB9	-128245.181	32671.872	-129740.003712	
SB10	-128245.241	32672.421	-56163.891699	
SB11	-128246.900	32684.716	-172228.994800	
SB12	-128250.541	32688.270	100749.330140	
K4	-128243.818	32691.793	303085.612903	
面積				157.384680
地積				83.84 m ²

地番	595-9	測点		
	Xn	Yn	On+1-Xn-1)Yn	
SB1	-128238.633	32657.809	-78419.273050	
SB2	-128243.610	32657.378	-145162.045210	
SB3	-128244.078	32661.699	-84947.558993	
SB4	-128246.517	32663.131	-198795.364275	
SB5	-128250.103	32662.199	-158215.691956	
SB6	-128251.361	32667.039	-117960.677829	
SB7	-128246.492	32668.304	205875.651808	
SB8	-128245.059	32670.743	42831.344073	
SB9	-128245.181	32671.872	123783.723008	
K67	-128241.270	32672.904	181269.271392	
面積				190.734616
地積				95.3673080
地積				95.36 m ²

求積表


地番	595-8	測点		
	Xn	Yn	On+1-Xn-1)Yn	
SB2	-128243.610	32657.378	-439796.809526	
BK1	-128257.545	32653.757	-527292.868036	
BK2	-128259.758	32662.274	222528.072762	
BK5	-128250.732	32664.619	315378.896445	
SB5	-128250.103	32662.199	137671.168785	
SB4	-128246.517	32663.131	198795.364275	
SB3	-128244.078	32661.699	84947.558993	
面積				229.283698
地積				114.6418490
地積				114.64 m ²

地番	595-9	測点		
	Xn	Yn	On+1-Xn-1)Yn	
BK5	-128250.732	32664.619	-274284.805743	
BK2	-128259.758	32662.274	-340471.544176	
K3	-128261.156	32667.655	-47368.099750	
K48	-128261.209	32667.641	-20188.602138	
BK3	-128261.774	32670.043	513475.065831	
BK4	-128245.491	32674.276	540203.805108	
SB10	-128245.241	32672.421	14114.488972	
SB8	-128245.059	32670.743	-40871.099493	
SB7	-128246.492	32668.304	-205875.651808	
SB6	-128251.361	32667.039	-138508.245360	
面積				225.308343
地積				112.6541715
地積				112.65 m ²


道路面積 179.30m²
 団地面積 406.59m²

縦断面図 S=1/200


(① - ① 断面)

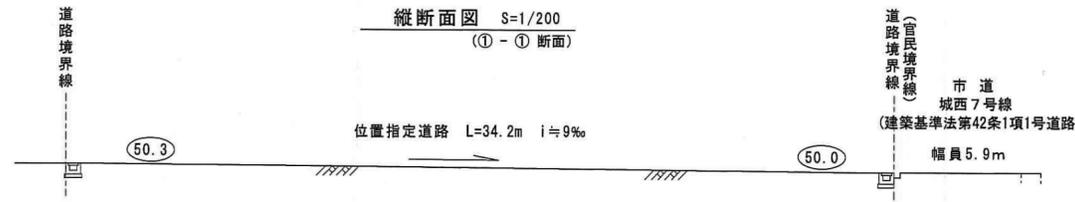

501号工(角樹設置工 B型)
 (合流樹・取付管詳細図)

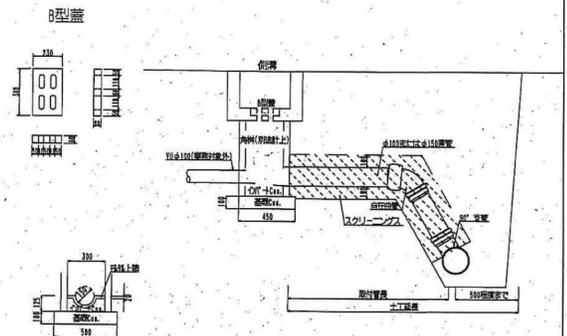


標準横断面図 S=1/60

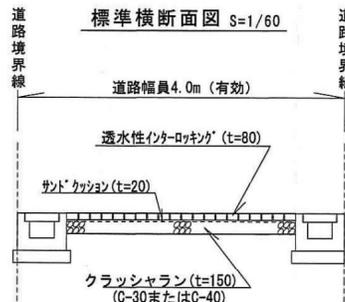

U型側溝工構造図 S=1/20

(現場打NU100型)

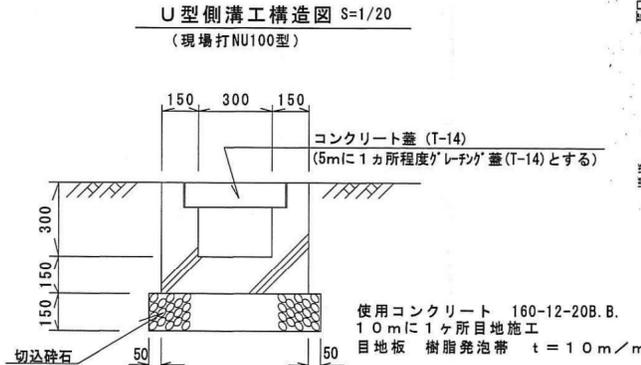

使用コンクリート 160-12-20B.B.
 10mに1ヶ所目地施工
 目地板 樹脂発泡帯 t=10m/m

様式第19号 (第14条関係)


指定年月日・番号	平成 28.2月9日	第 27 - 9号
公告年月日・番号	平成 28.2月12日	第 47号

承 諾 書

この図面記載のとおり道路の(指定)変更・廃止を承諾します。

道路の幅員の長	幅員 6.00m延長 21.29m	道路の面積	127.97 m ²
---------	-------------------	-------	-----------------------

計画平面図 1:250

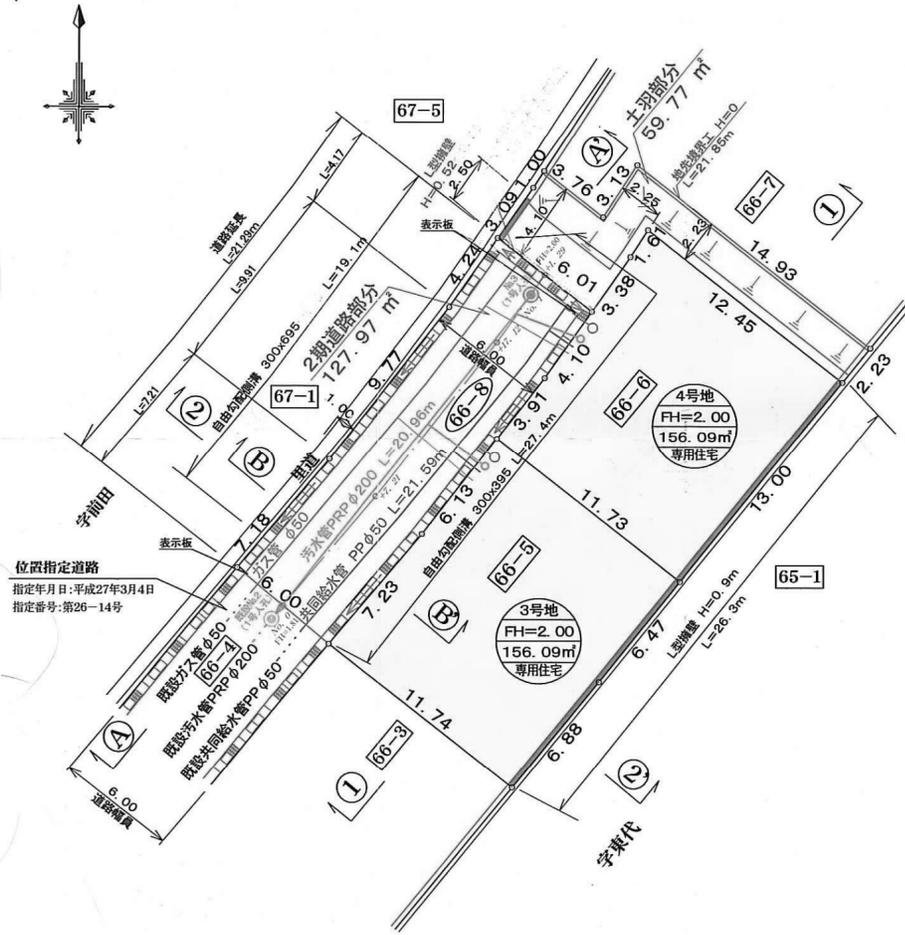

求積図 1:400



座標求積表

地番	NO	X _n	Y _n	Y _{n+1}-Y_{n-1}}	X _n ・(Y _{n+1}-Y_{n-1})}
① 2期道路	502	-133702.587	35761.524	-9.311	-1244904.787557
	517	-133698.751	35756.900	0.029	-3877.263779
	19	-133693.275	35761.553	10.676	-1427309.403900
	18	-133685.571	35767.576	8.474	-1132851.528654
	514	-133682.102	35770.027	7.190	-951174.313380
	515	-133685.807	35774.766	2.372	-317102.734204
	478	-133689.157	35772.399	-4.778	638766.792146
500	-133692.241	35769.988	-6.188	827287.587308	
477	-133697.072	35766.211	-8.464	1131612.017408	
合計					255.940502
合計面積					127.9702510
面積					127.9702m ²


地番	NO	X _n	Y _n	Y _{n+1}-Y_{n-1}}	X _n ・(Y _{n+1}-Y_{n-1})}
② 3号地	501	-133709.820	35770.777	13.626	-1821930.007320
	11	-133704.497	35775.150	8.463	-1130204.113141
	499	-133699.465	35779.230	-5.162	690156.638330
	500	-133692.241	35769.988	-13.019	1740539.285879
	477	-133697.072	35766.211	-8.464	1131612.017408
	502	-133702.587	35761.524	4.566	-610486.012242
合計					-312.191386
合計面積					156.0956930
面積					156.0956m ²

地番	NO	X _n	Y _n	Y _{n+1}-Y_{n-1}}	X _n ・(Y _{n+1}-Y_{n-1})}
③ 4号地	499	-133699.465	35779.230	17.434	-2330916.472810
	508	-133689.363	35787.422	-1.621	216710.457423
	509	-133681.692	35777.609	-10.701	1430527.786092
	479	-133683.041	35776.721	-5.210	694888.643610
	478	-133689.157	35772.399	-6.733	900129.084081
	500	-133692.241	35769.988	6.831	-913251.698271
合計					-312.189875
合計面積					156.0949375
面積					156.0949m ²


地番	NO	X _n	Y _n	Y _{n+1}-Y_{n-1}}	X _n ・(Y _{n+1}-Y_{n-1})}
④ 2期土羽	560	-133678.431	35777.062	13.490	-1803322.034190
	561	-133687.629	35788.828	10.360	-1385003.836440
	508	-133689.363	35787.422	-11.219	1499850.953497
	509	-133681.692	35777.609	-10.701	1430527.786092
	479	-133683.041	35776.721	-2.843	380060.885563
	515	-133685.807	35774.766	-6.694	894892.792058
	514	-133682.102	35770.027	-2.951	394495.883002
17	-133679.573	35771.815	2.343	-313211.239536	
552	-133678.730	35772.370	3.523	-470950.165790	
553	-133681.050	35775.338	4.692	-627231.486600	
合計					119.547653
合計面積					59.7738265
面積					59.7738m ²

地積合計	499.9345 m ²
総合計面積	499.93 m ²

道路縦断面図 縦1:100横1:250

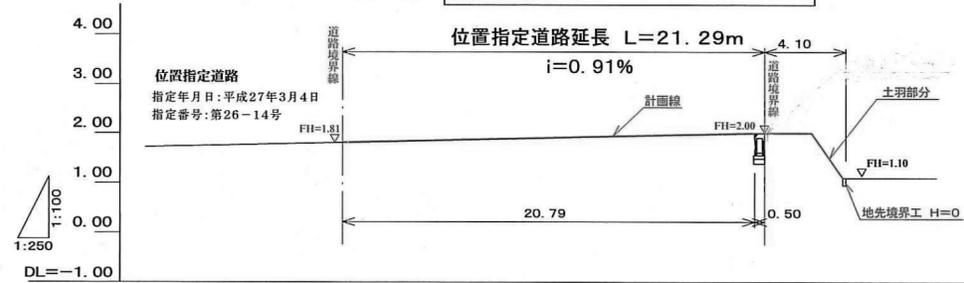

道路横断面図 1:50

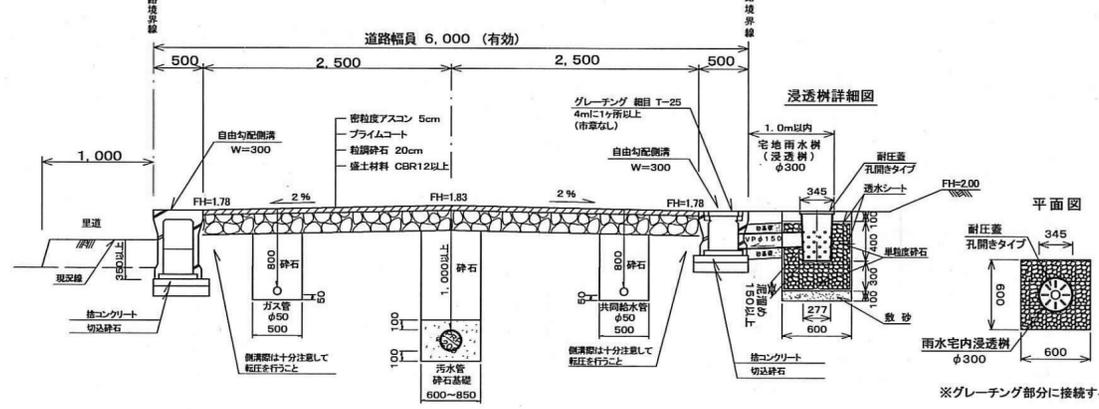

現場打側溝標準詳細図

S = 1 : 30

